RZUT PIWNIC

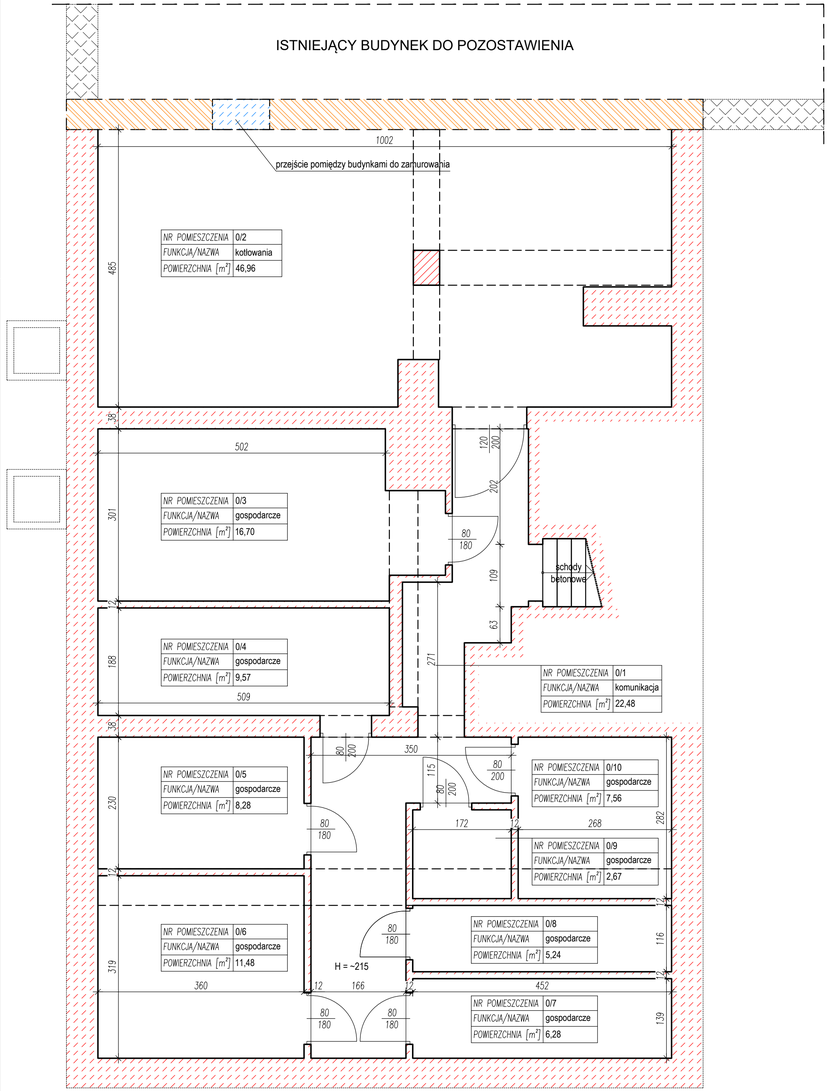

RZUT PARTERU

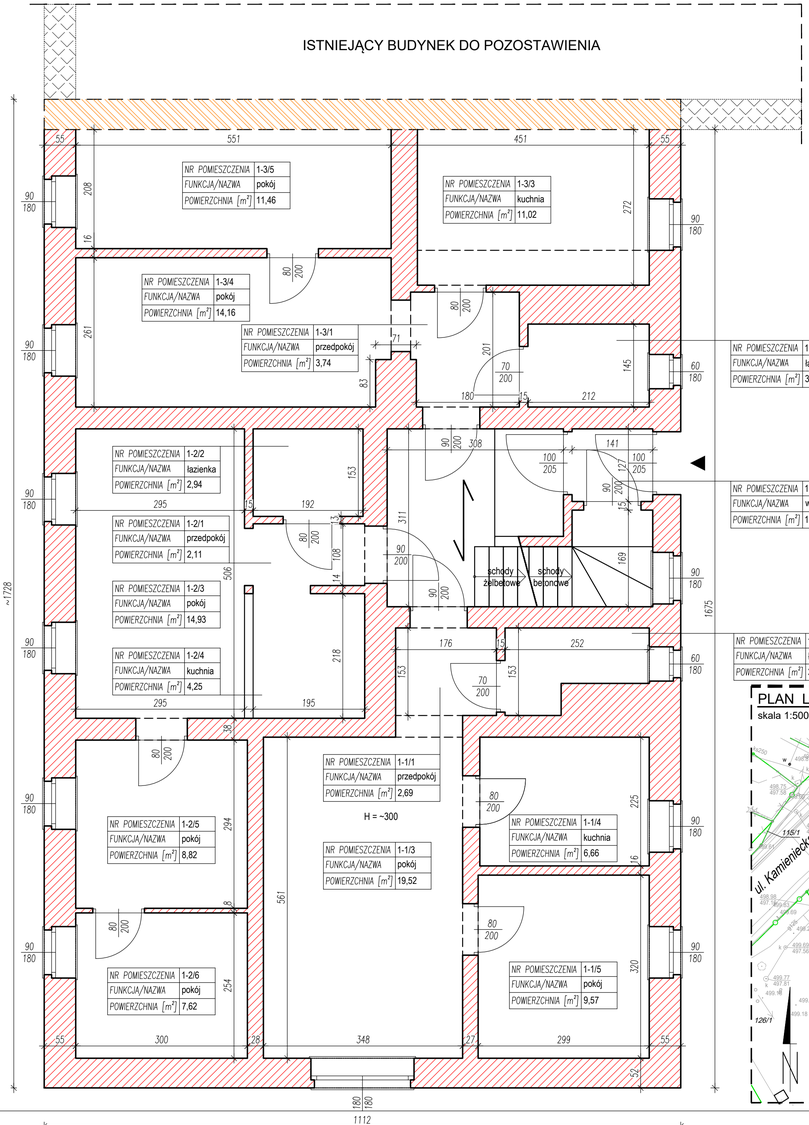

UWAGI:

1. **RYSUNKI ROZPATRYWAĆ WRAZ Z OPISEM TECHNICZNYM!!!**
2. Przed wykonywaniem robót sprawdzić istniejący układ konstrukcji, stropów, ścian, nadproży, a w szczególności wspólnej ściany pomiędzy dwoma budynkami i kierunku opierania stropów w obszarze przedmiotowej ściany. Zakłada się, że sąsiednie budynki mają jedną wspólną ścianę, która nie podlega rozbiórce. W przypadku stwierdzenia na budowie innego faktu niż zakładany w projekcie rozbiórki należy skonsultować się z projektantem posiadającym uprawnienia w specjalności konstrukcyjno-budowlanej celem potwierdzenia przyjętych rozwiązań.
3. W ramach niniejszego opracowania nie przeprowadzono badań określających: klasę betonu, rodzaj murów, klasę drewna, rodzaj zaprawy, gatunek stali itp.
4. Wymiary stolarki podano w przybliżeniu.
5. Nie dokonywano odkrywek dla fundamentów.
6. Z powodu braku dostępu do wszystkich pomieszczeń obiektu należy wziąć pod uwagę, że na rysunku nie pokazano wszystkich wewnętrznych ścian nośnych oraz ścianek działowych
7. Wszystkie wymiary sprawdzić na budowie.

LEGENDA:

- istniejąca ściana nośna murowana nadziemia - do wyburzenia
- istniejąca ściana fundamentowa murowana - do wyburzenia
- projektowana konstrukcja murowana ścian fund. z bloczków betonowych kl. 15MPa
- istniejąca konstrukcja murowana ścian - do zweryfikowania na budowie!!! Ściana wspólna budynków do pozostawienia i naprawienia po rozbiórce!!!
- istniejąca konstrukcja murowana w przekroju - nie podlegająca rozbiórce
- istniejące nadproża - do wyburzenia
- istniejące wejście do pomieszczeń poszczególnych budynków
- oznaczenie kierunku oparcia stropodachu (do zweryfikowania na budowie)
- *) elementy nie zinwentaryzowane - do wyburzenia
- H = ~215 wysokość pomieszczenia (kondygnacji) mierzona w świetle podana w [cm]
- m3 oznacz. funkcji budynku oraz ilości kondyg. zgodnie z mapą syt.-wysokościową

PLAN LOKALIZACYJNY:

skala 1:500

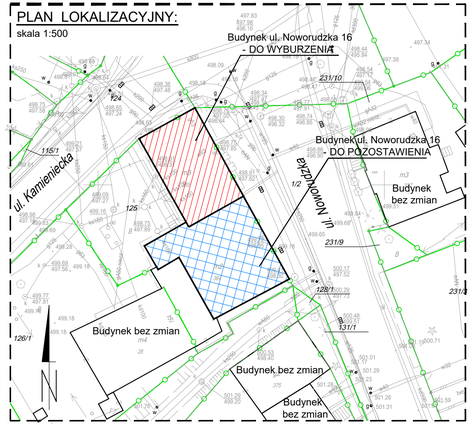

Parametry techniczne obiektu do rozbiórki:

Powierzchnia zabudowy	~192,2 m²
Powierzchnia użytkowa (łącznie)	~522,6 m²
Kubatura łączna obiektu	~2025,6 m³

Rysunek opracowany na podstawie pomiarów inwentaryzacyjnych wykonanych 10.2016r. przez: PAWEŁ. PLUTOWSKI - PROJEKTY I NADZORY BUDOWLANE *(adres e-mail: biuro@pnbpp.pl)*

PROJEKT BUDOWLANY

OLPRO

BIURO PROJEKTOWO-REALIZACYJNE ***OLPRO***
65-722 Zielona Góra tel. (fax) 068 456 15 53
ul. Dekoracyjna 3 email: olpro@poczta.onet.pl

Inwestycja: *"ROZBUDOWA DROGI WOJEWÓDZKIEJ NR 381-ULICA KAMIENIECKA W WAŁBRZYCHU (KM 5+058,59 ÷ 5+964,23)"*
w ramach zadania pn.: "Przebudowa i rozbudowa ulicy Kamieniecklej w Wałbrzychu"

Adres: Wałbrzych, ul. Kamieniecka

Działki: 1/2, 71/3, 75/1, 79, 80/4, 80/5, 90, 99/1, 100/1, 101/1, 102/2, 105/1, 105/3, 105/4, 111, 115/1, 115/2, 116/5, 117, 122/1, 122/2, 123, 124, 128, 129/1, 129/3, 137/3, 139/1, 139, 135/1, 135, 138, 140, 146, 147, 148, 149/1, 149/2, 150, 151, 152/1, 152/3, 152/4, 153, 229/1, 229/5, 229/6, 229/7, 231/9, 231/10, 243, 249/2 - obręb 27, 39/1, 39/2 - obręb 7.

Inwestor: Gmina Wałbrzych - Zarząd Dróg, Komunikacji i Utrzymania Miasta w Wałbrzychu

Umowa: Data: **11.2016**

Rysunek: *ROZBIÓRKA - BUDYNEK PRZY UL. NOWORUDZKIEJ 16 RZUT PIWNIC I RZUT PARTERU*

Skala: *1:50* Nr rysunku: ***1/K***

Stanowisko:	Imię i nazwisko:	Uprawnienia:	Branża:	Podpis:
Projektant:	*mgr inż. Mateusz Miasojed*	*LBS/0034/PWOK/15*	*Budowlana*	