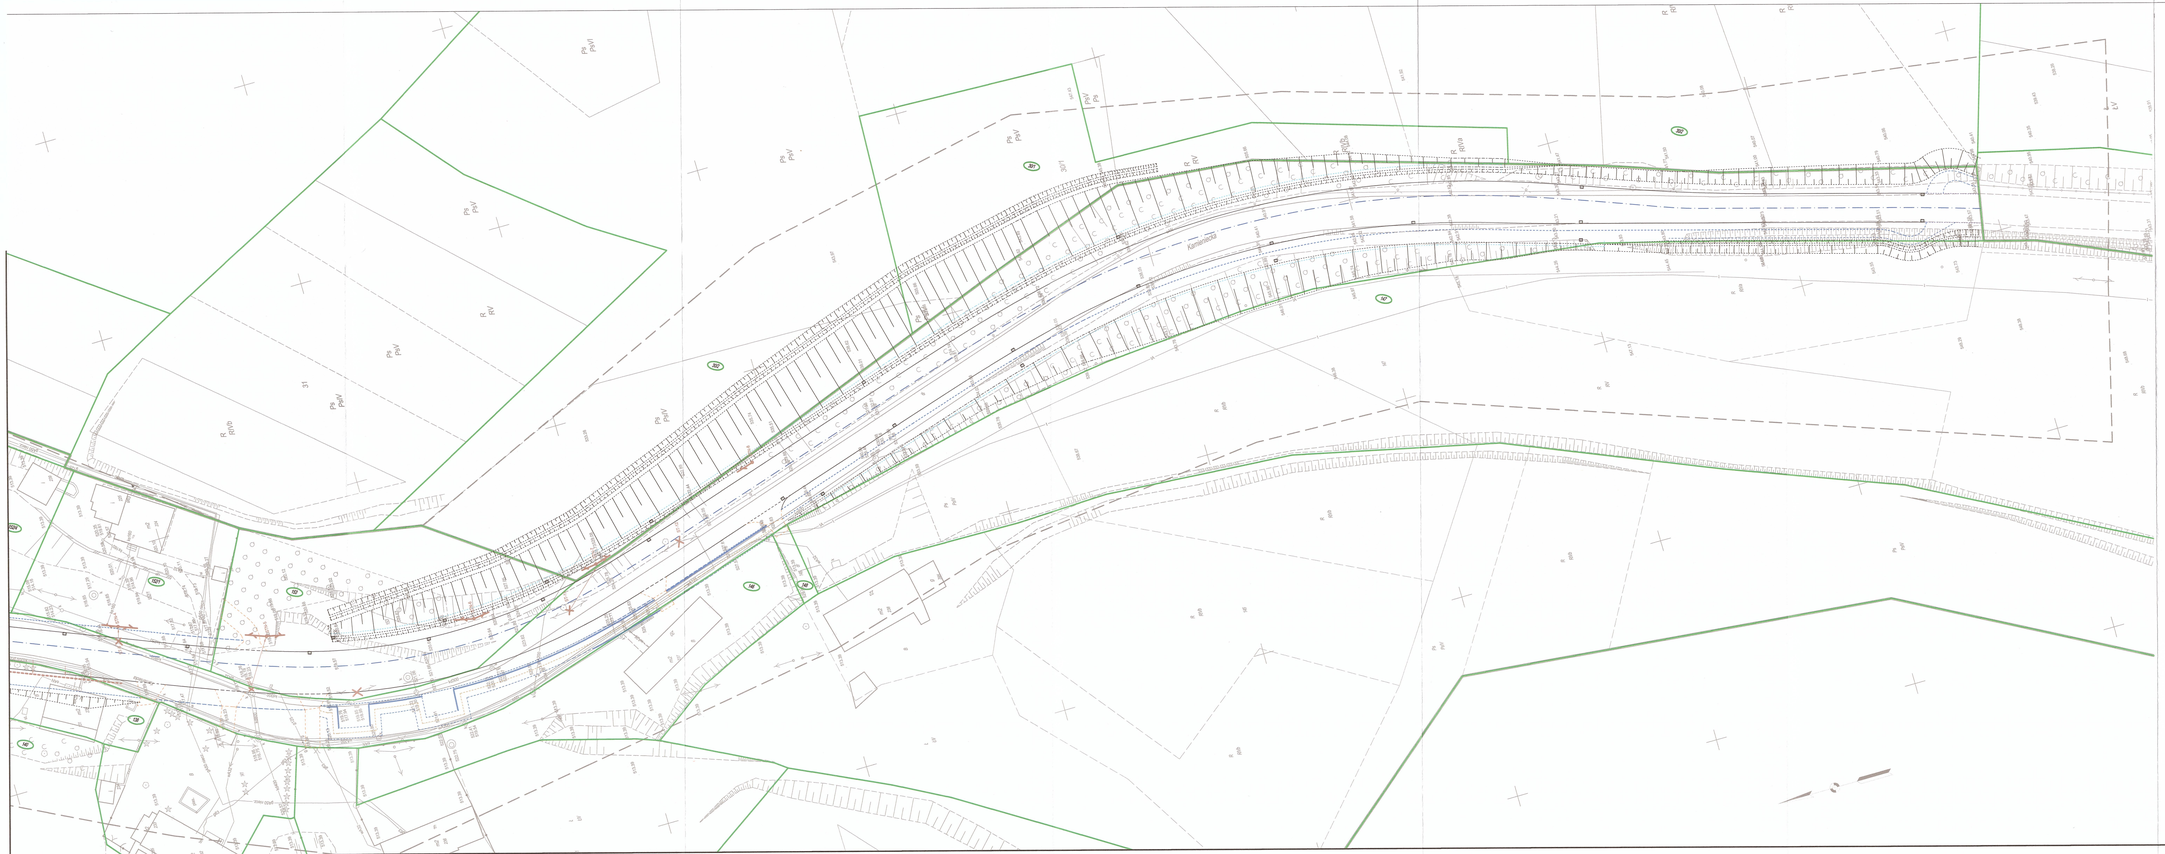

LEGENDA:

- 104 - NUMERY DZIAŁEK OBJĘTYCH OPRACOWANIEM
- - PROJEKTOWANY KRAWĘŻNIK WYSTAJĄCY
- - PROJEKTOWANY KRAWĘŻNIK OBNIŻONY
- - PROJEKTOWANY KRAWĘŻNIK BETONOWY NAJAZDOWY
- - PROJEKTOWANY KRAWĘŻNIK KAMIENNY NAJAZDOWY
- - PROJEKTOWANE OPASZKI
- - PROJEKTOWANY OPORNIK
- - PROJEKTOWANA ŚCIEŻKA
- - PROJEKTOWANE ZJAZDY
- - PROJEKTOWANE MURY OPOROWE
- - PROJEKTOWANE WPUSTY DESZCZOWE

branża teletechniczna:

- - PROJEKTOWANA SIEĆ TELETECHNICZNA
- - PROJEKTOWANA SIEĆ TELETECHNICZNA

PROJEKT BUDOWLANY

BIURO PROJEKTOWO-REALIZACYJNE **OLPRO**
65-722 Zielona Góra
ul. Dekoracyjna 3
tel. (fax) 068 456 15 53
email: olpro@poczta.onet.pl

Inwestycja: *"ROZBUDOWA DROGI WOJEWÓDZKIEJ NR 381-ULICA KAMIENIECKA W WAŁBRZYCHU (KM 5+058,59 ÷ 5+984,23)"*
w ramach zadania pn. "Przebudowa i rozbudowa ulicy Kamienieckiej w Wałbrzychu"

Adres: Wałbrzych, ul. Kamieniecka

Działki: 33, 733, 781, 78, 804, 805, 80, 991, 1001, 1010, 1020, 1061, 1063, 1064, 111, 1100, 1165, 117, 1221, 1220, 123, 124, 125, 1261, 1262, 1272, 1281, 129, 1310, 132, 138, 139, 140, 141, 142, 1461, 1462, 150, 151, 1521, 1525, 1534, 155, 2381, 2384, 2385, 2386,