


PRZEBUDOWA I ROZBUDOWA ULICY KAMIENIECKIEJ W WAŁBRZYCHU

SKALA 1:500

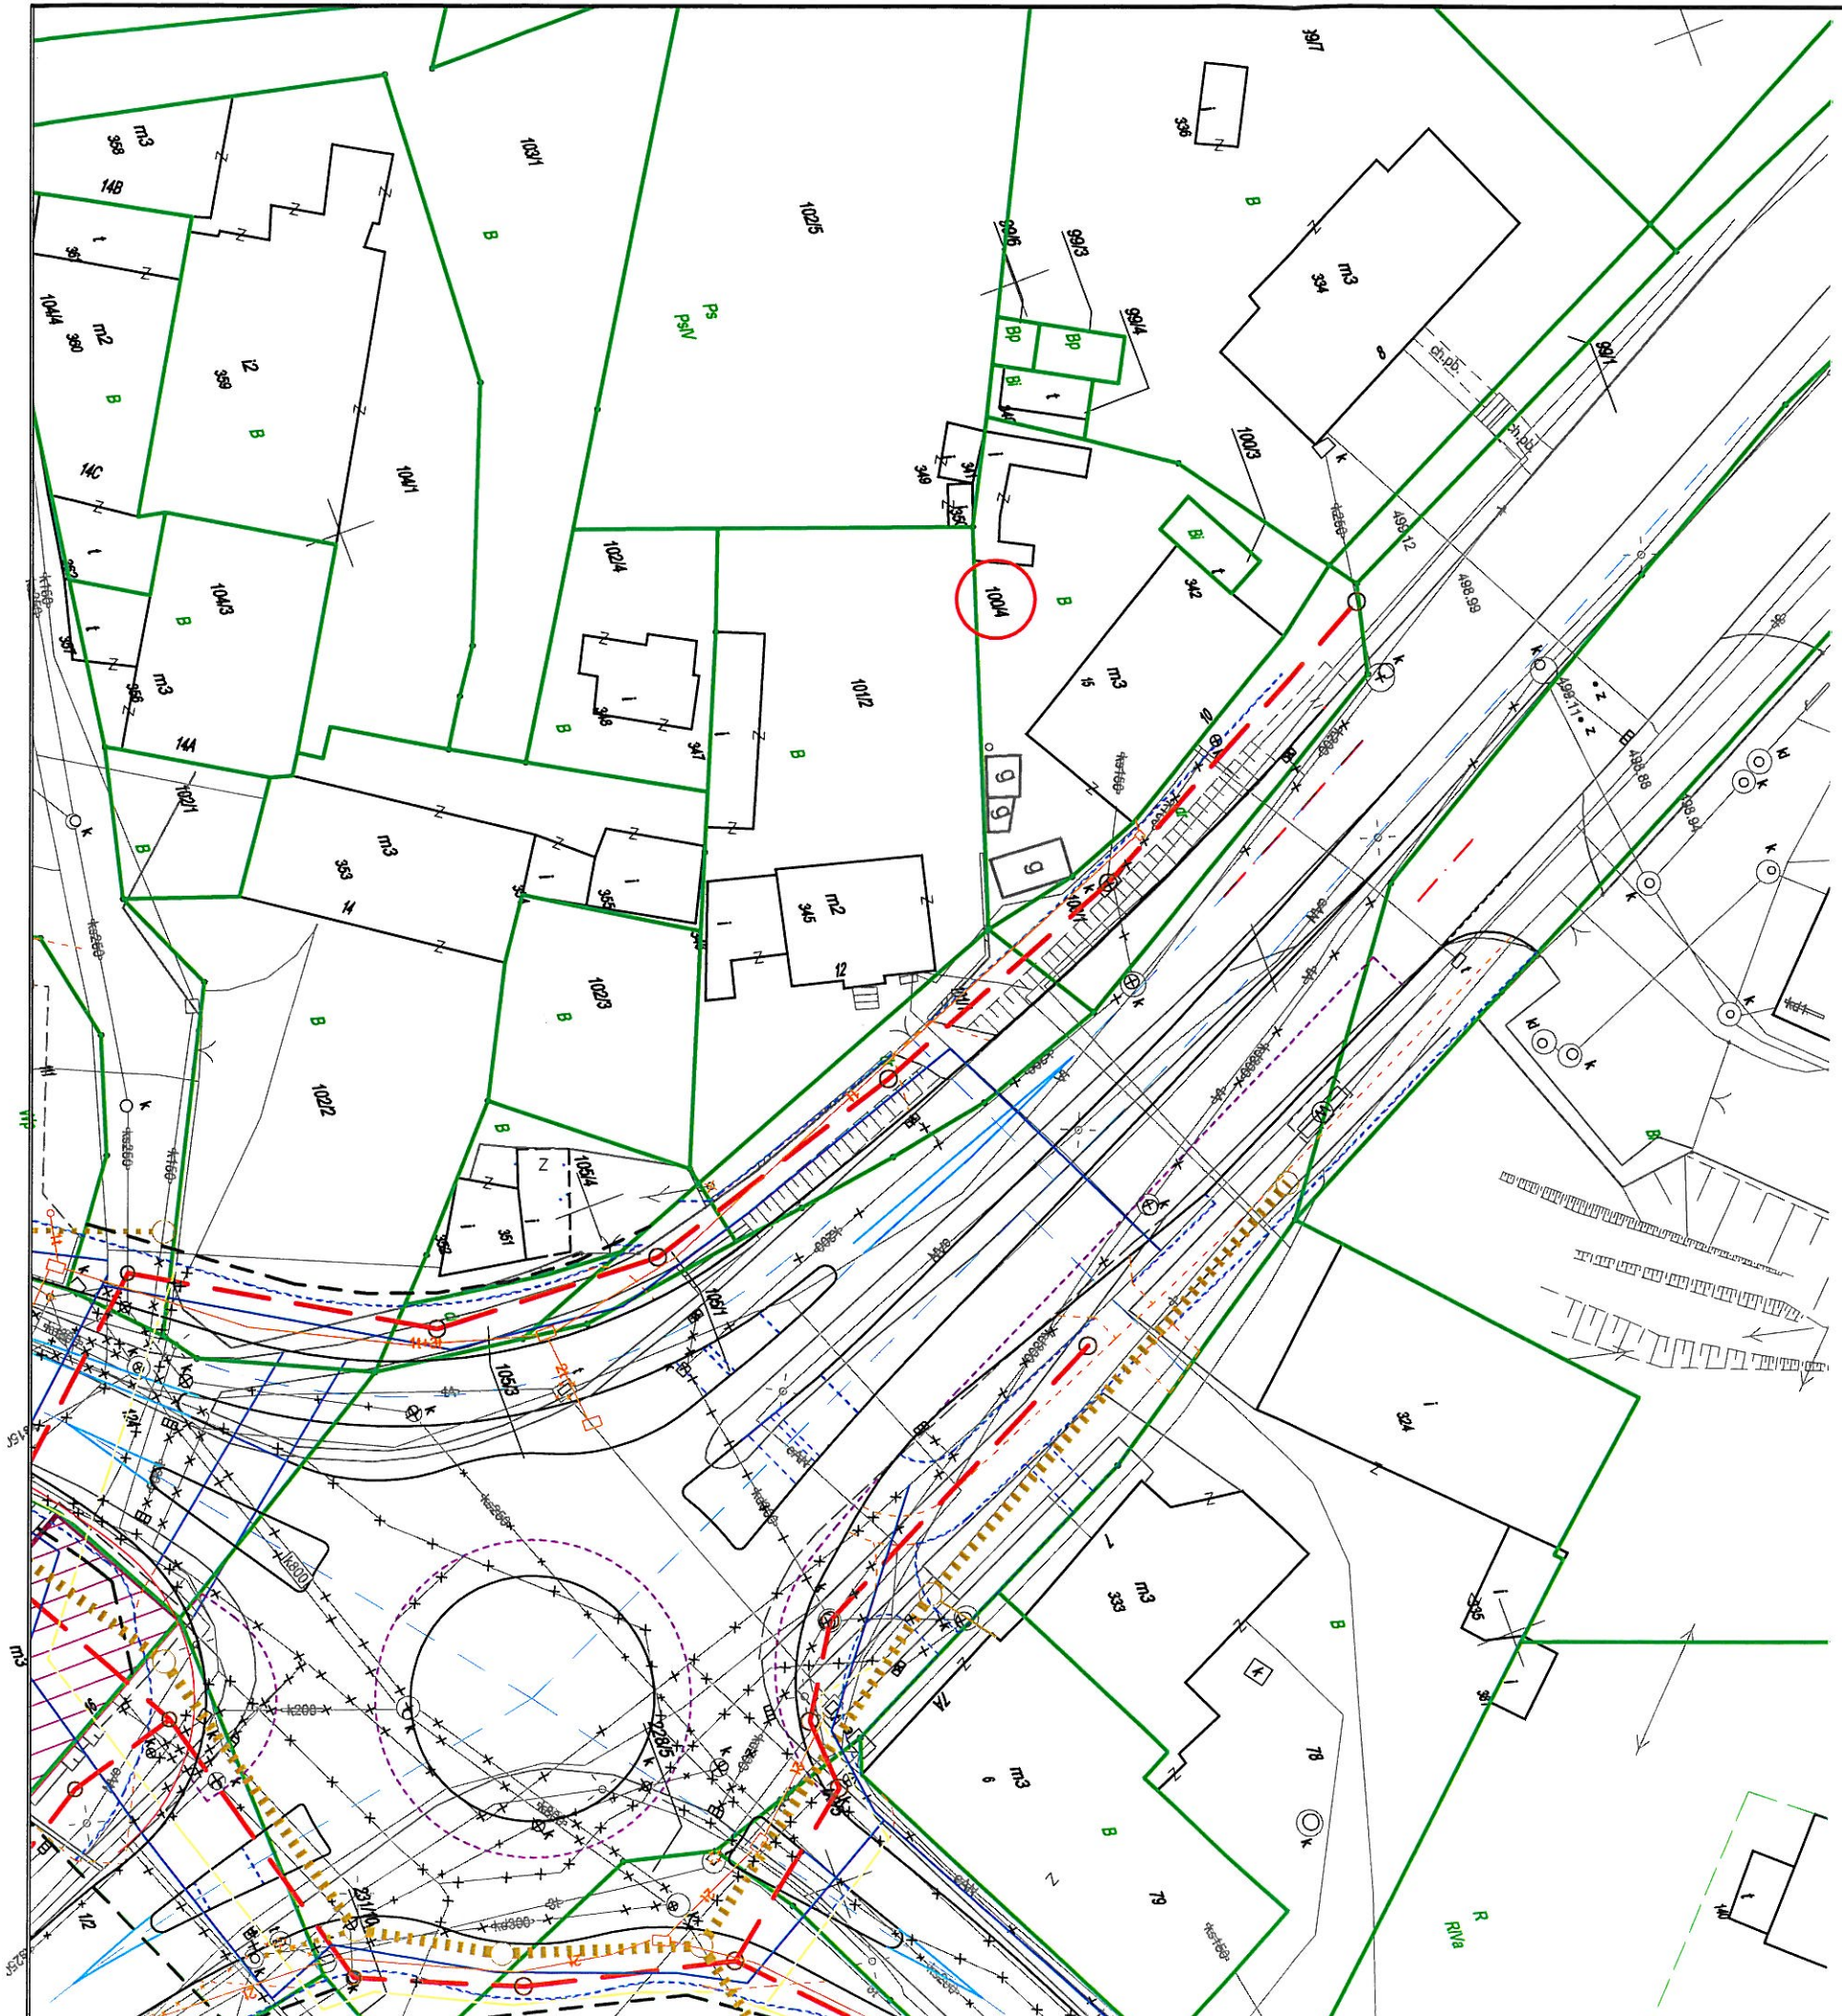

LEGENDA:

- GRANICE DZIALEK
- ZAKRES OPRACOWANIA
- PROJEKTOWANY KRAWĘZNIK PROSTY
- PROJEKTOWANY KRAWĘZNIK NAJAZDOWY
- PROJEKTOWANE OBRZEŻE
- PROJEKTOWANY OPORNIK
- PROJEKTOWANA OŚ
- PROJEKTOWANE MURY OPOROWE

branża sanitarna

- PROJEKTOWANA KANALIZACJA DESZCZOWA
- PROJEKTOWANA BUDOWA KANALIZACJI SANITARNEJ
- PROJEKTOWANA PRZEBUDOWA KANALIZACJI SANITARNEJ
- PROJEKTOWANE PRZYŁĄCZE KANALIZACJI SANITARNEJ
- PROJEKTOWANE STUDNIE KANALIZACYJNE
- PROJEKTOWANA SIĘĆ WODOCIĄGOWA
- PROJEKTOWANA SIĘĆ GAZOWA
- WYŁĄCZENIA Z EKSPLOATACJI

LOKALIZACJA PRZYŁĄCZA KANALIZACJI SANITARNEJ
DO DZIAŁKI NR 100/4