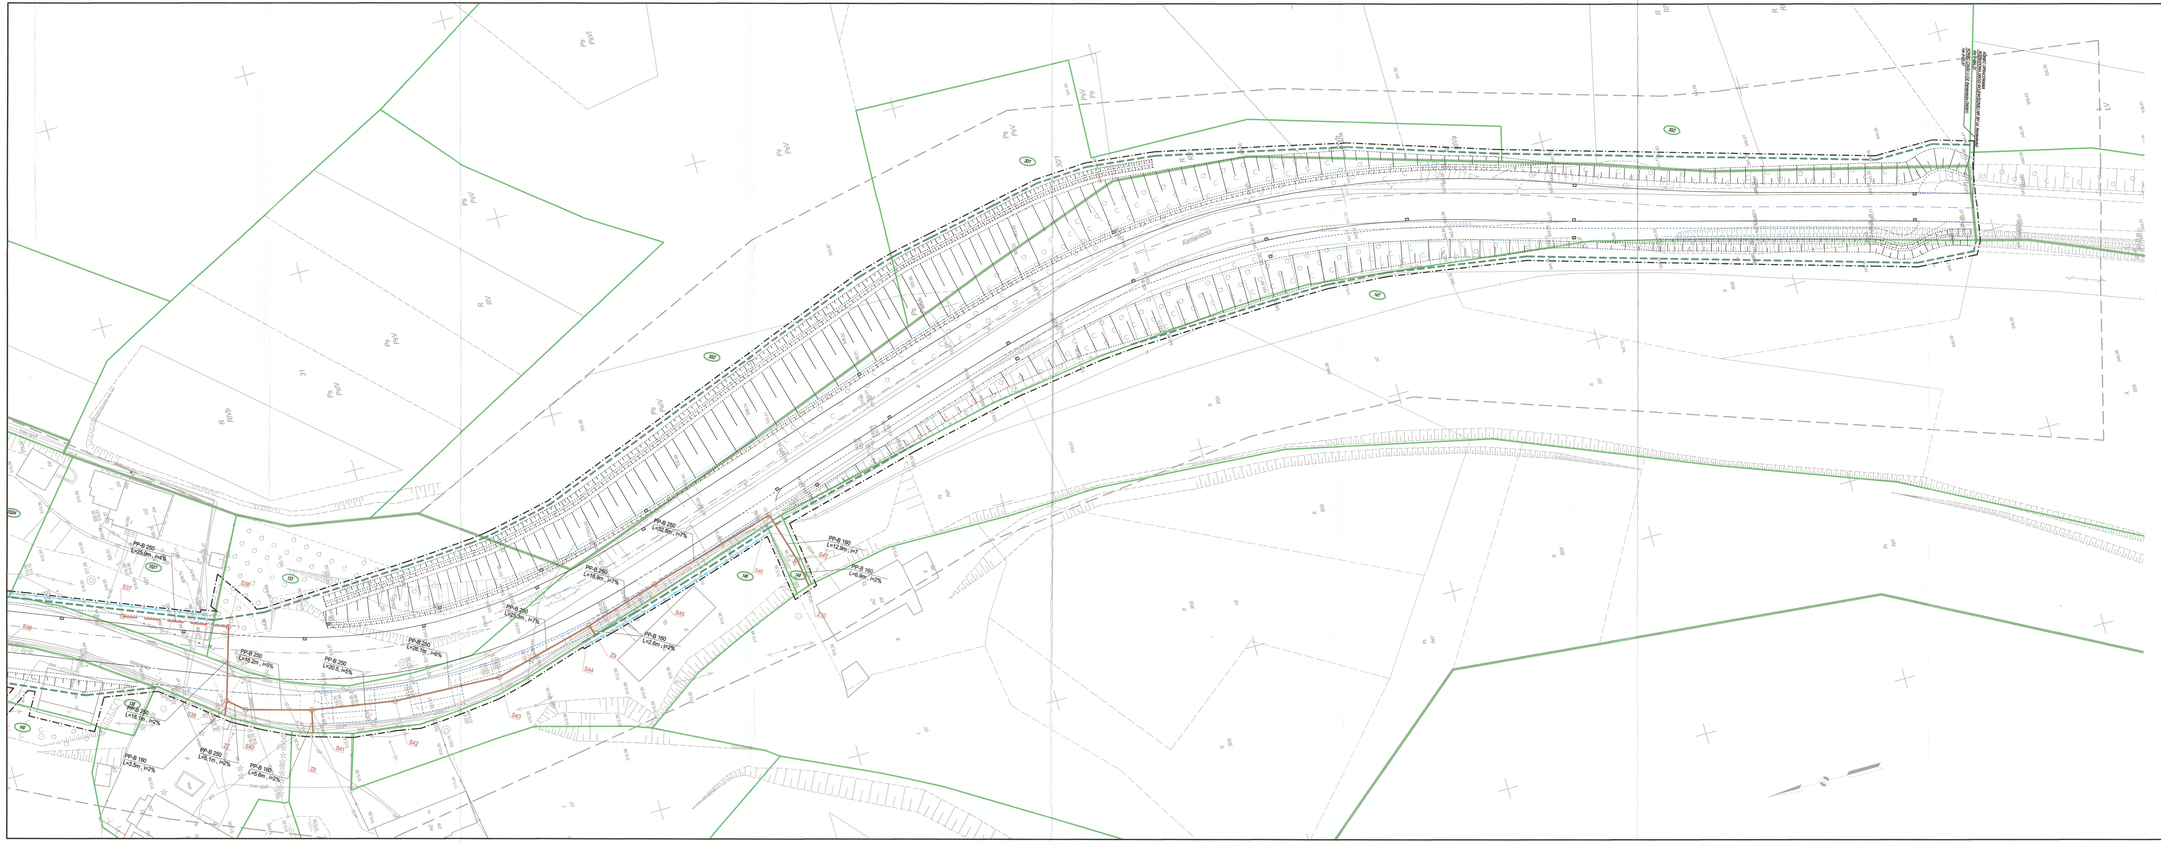
PP-B 250 L=18,8m ; i=2%
PP-B 250 L=18,2m ; i=2%
PP-B 250 L=18,2m ; i=2%
PP-B 250 L=18,2m ; i=2%
PP-B 250 L=18,2m ; i=2%
PP-B 250 L=28,6; i=2%
PP-B 250 L=18,2m ; i=2%
PP-B 160 L=43,5m ; i=2%
PP-B 160 L=18,2m ; i=2%
PP-B 160 L=18,2m ; i=2%
PP-B 160 L=18,2m ; i=2%
PP-B 160 L=18,2m ; i=2%
PP-B 160 L=18,2m ; i=2%
Kamieniecka
Ulica Kamieniecka
R2
R1
R3
R4
