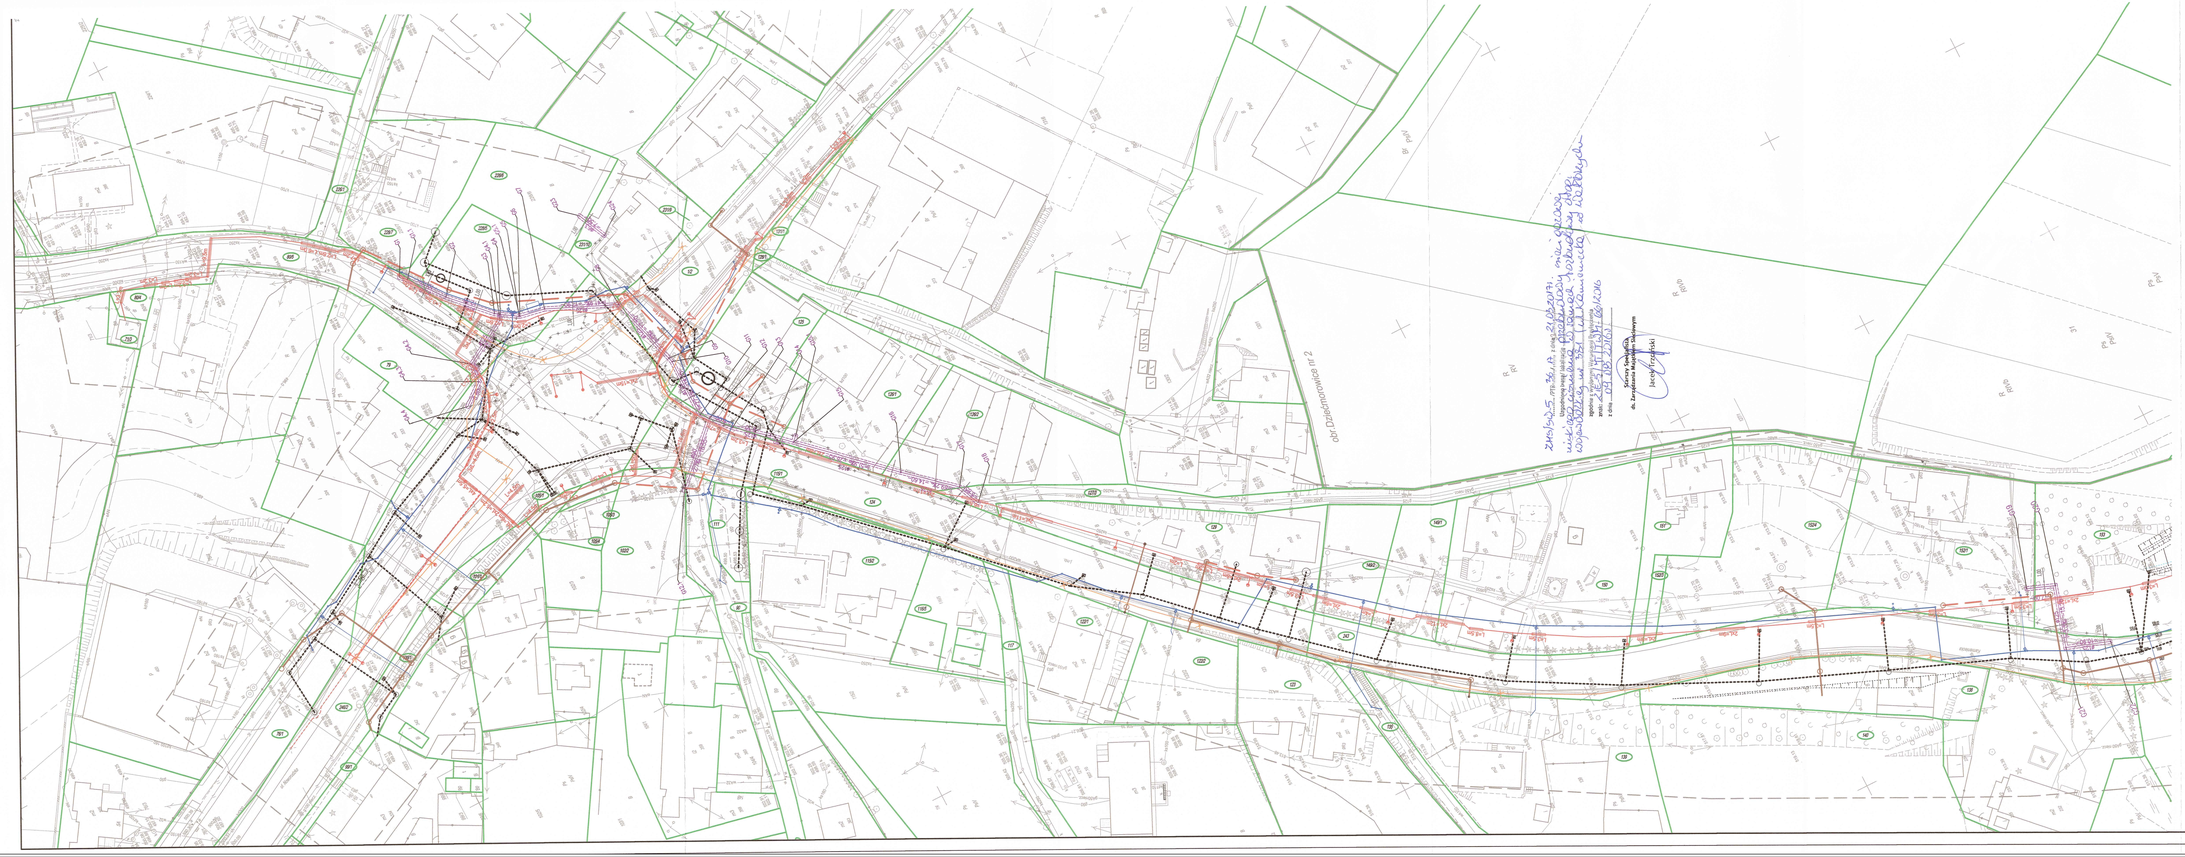

LEGENDA:

- 152/4 - NUMERY DZIAŁEK OBJĘTYCH OPRACOWANIEM
- GRANICE DZIAŁEK
- PROJEKTOWANE WPUSTY DESZCZOWE

branża sanitarna

- PROJEKTOWANA KANALIZACJA DESZCZOWA
- PROJEKTOWANA PRZEBUDOWA KANALIZACJI SANITARNEJ
- PROJEKTOWANA BUDOWA KANALIZACJI SANITARNEJ
- PROJEKTOWANE STUDNIE KANALIZACYJNE
- PROJEKTOWANE SEPARATORY
- PROJEKTOWANA SIEĆ WODOCIĄGOWA
- PROJEKTOWANA SIEĆ GAZOWA
- STREFA KONTROLOWANA PROJEKTOWANEJ SIECI GAZOWEJ
- WYŁĄCZENIA Z EKSPLOATACJI

branża elektryczna:

- PROJ. SŁUP h=8m (OŚWIETLENIE PRZEJŚCIA DLA PIESZYCH)
- PROJ. SŁUP OŚWIETLENIOWY h=10m + WYSIĘGNIK L=1,5m OPRAWA ULICZNA LED P=109W
- PROJ. SŁUP OŚWIETLENIOWY h=10m + WYSIĘGNIK 2xL=1,5m „1987" 2x OPRAWA ULICZNA LED P=105W
- ISTN. LINIA KABLOWA + ISTN. SŁUPY DO DEMONTAŻU (WŁ. TAURON)
- PROJ. LINIA KABLOWA nN.4kV (ODTWORZENIE SIECIOŚWIETLENIA DROGOWEGO- TAURON)
- PROJ. LINIA KABLOWA nN.0,4kV (OŚWIETLENIE DROGOWE)
- PROJ. RURA OSŁONOWA

PROJEKT WYKONAWCZY

OLPRO

BIURO PROJEKTOWO-REALIZACYJNE **OLPRO**
65-722 Zielona Góra
ul. Dekoracyjna 3
tel./fax) 068 456 15 53
email: olpro@poczta.onet.pl

Inwestycja: *"ROZBUDOWA DROGI WOJEWÓDZKIEJ NR 381-ULICA KAMIENIECKA W WAŁBRZYCHU (KM 5+058,59 = 5+984,23)"*
w ramach zadania pn. "Przebudowa i rozbudowa ulicy Kamienieckiej w Wałbrzychu"

Adres: Wałbrzych, ul. Kamieniecka

Działki: 63, 73/5, 78/1, 78, 80/6, 80/8, 80, 89/1, 159/1, 151/1, 153/1, 159/1, 159/3, 159/4, 111, 113/1, 113/2, 114/5, 117, 122/1, 122/2, 122, 124, 125, 126/1, 126/2, 127/5, 129/1, 129, 131/1, 133, 135, 138, 140, 145, 147, 149, 149/1, 149/2, 150, 151, 152/1, 152/5, 152/6, 153, 238/1, 238/4, 238/5, 239/2, 315, 372/10, 372/12, 382/1, 382/2, obręb 17, jedn. ewid. 2

Inwestor: Gmina Wałbrzych - Zarząd Dróg, Komunikacji i Utrzymania Miasta w Wałbrzychu

Umowa: —
Data: 11.2016

Skala: *W rzucie:* 1:500

Rysunek: **1/S/g**

PLAN SYTUACYJNY-SIEĆ GAZOWA

Stanowisko:	Imię i nazwisko:	Uprawnienia:	Branża:	Podpis:
Projektant:	mgr inż. Bartosz Chrastek	LBS/0023/PWOS/10	Sanitarna	