






LEGENDA:

-  Istniejąca, czynna sieć gazowa niskiego ciśnienia
-  Istniejąca, czynna sieć gazowa niskiego ciśnienia – planowana do wyłączenia z eksploatacji
-  Proponowana trasa nowo projektowanej sieci gazowej niskiego ciśnienia
-  Punkty spięcia z istniejącą siecią gazową niskiego ciśnienia



Wałbrzych

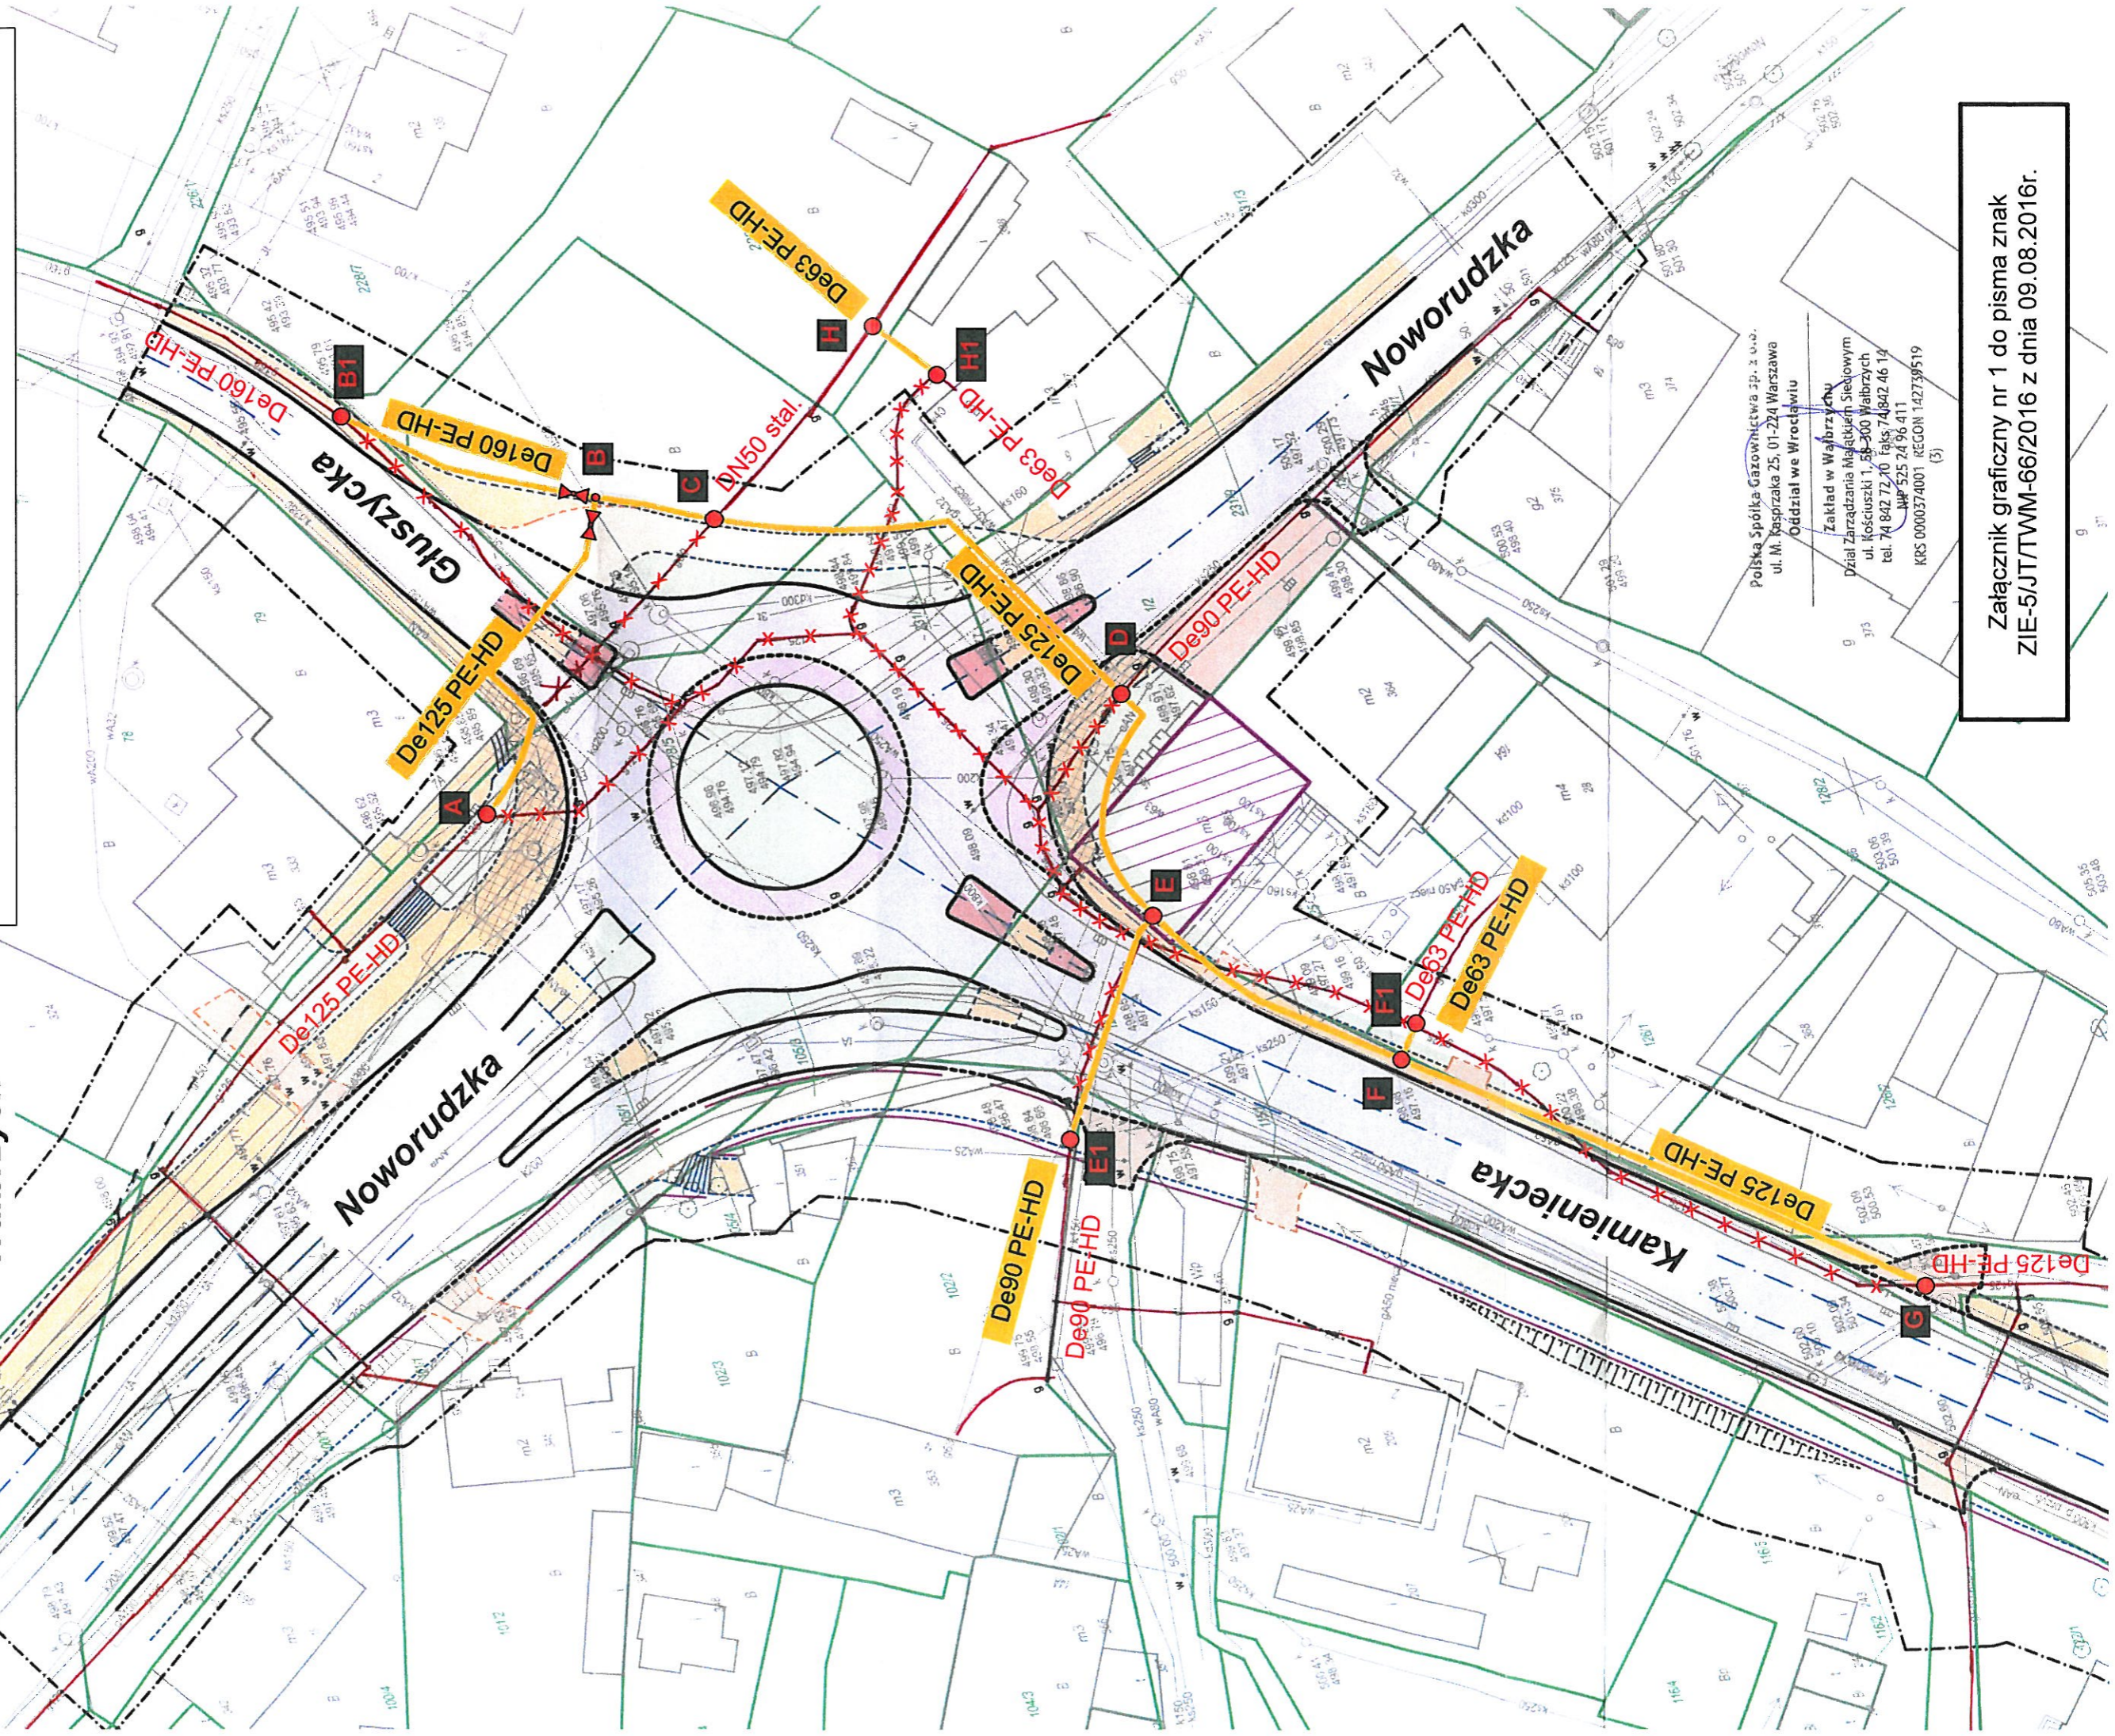

Polska Spółka Gazownictwa sp. z o.o.
ul. M. Kościuszki 25, 01-224 Warszawa
Oddział we Wrocławiu
Zakład w Wałbrzychu
Dział Zarządzania Majątkiem Siedlonym
ul. Kościuszki 1, 58-300 Wałbrzych
tel. 74 842 72 70 faks 74 842 46 14
NIP 525 24 96 411
KRS 0000374001 REGON 142739519

Załącznik graficzny nr 1 do pisma znak
ZIE-5/JTTWM-66/2016 z dnia 09.08.2016r.