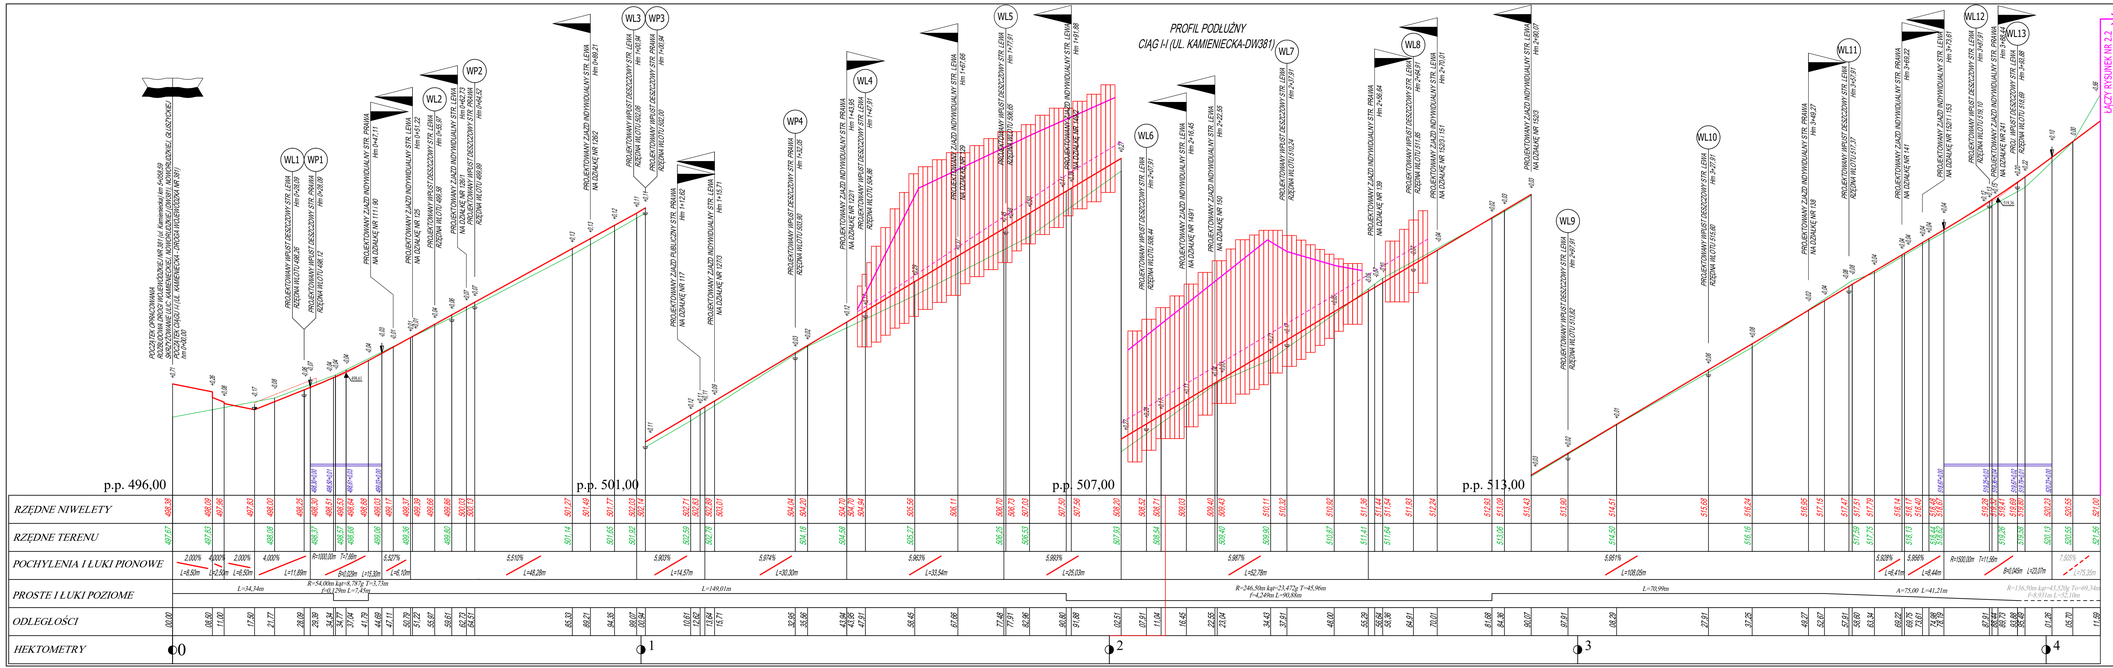

LEGENDA:

- PROJEKTOWANA NIWELETA
- ISTNIEJĄCY PRZEBIEG TERENU
- PROJEKTOWANY WPUST
- SKRZYŻOWANIE
- ZJAZD
- PROJ. POCZĄTEK/KONIEC ŁUKU PIONOWEGO
- PUNKT PRZECIĘCIA STYCZNYCH NIWELETY
- NAJNIŻSZY LOKALNY PUNKT NIWELETY
- NAJWYŻSZY LOKALNY PUNKT NIWELETY

OLPRO	BIURO PROJEKTOWO-REALIZACYJNE **OLPRO** 65-722 Zielona Góra ul. Dekerwejna 3 tel. (fax) 068 456 15 53 email: olpro@poczta.onet.pl		
Inwestycja:	*"ROZBUDOWA DROGI WOJEWÓDZKIEJ NR 381-ULICA KAMIENIECKA W WALBRZYCHU (KM 5+058,59 ÷ 5+964,23)"* *w ramach zadania pn.: "Przebudowa i rozbudowa ulicy Kamienieckiej w Wałbrzychu"*		
Adres:	Wałbrzych, ul. Kamieniecka		
Działki:	112, 113, 79/1, 79, 80/4, 80/5, 80, 99/1, 100/1, 102/2, 109/1, 109/3, 155/4, 111, 115/1, 115/2, 116/3, 117, 122/1, 122/2, 122, 124, 125, 126/1, 126/2, 127/2, 128/1, 128, 131/1, 135, 137/1, 138, 139, 140, 145, 147, 148, 149/1, 149/2, 150, 151, 152/1, 152/3, 152/4, 153, 229/1, 229/2, 230, 231, 964		
Inwestor:	Gmina Wałbrzych - Zarząd Dróg, Komunikacji i Utrzymania Miasta w Wałbrzychu	Umowa:	Data: 06.2017
Rysunek:	PROFILE PODŁUŻNE - CIĄG I-I, II-II, III-III, IV-IV, V-V, VI-VI, VII-VII	Skala: 1:50/500	Nr rysunku: **4.1**
Stanowisko:	Imię i nazwisko:	Uprawnienia:	Branża: / Podpis:
Projektant:	mgr inż. Mariusz Olkisz	LBS/PWOD/0056/06	Drogowa

PROJEKT WYKONAWCZY