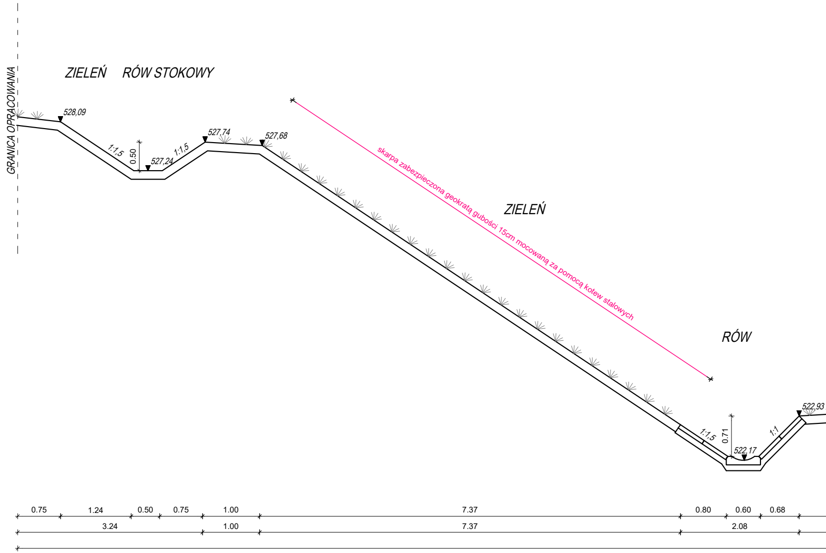
GRANICA OPRACOWANIA
ZIELEŃ
RÓW STOKOWY
528,09
1:1,5
0.50
527,24
1:1,5
527,74
527,68
skarpa zabezpieczona geokratą gubości 15cm mocowaną za pomocą kotew stalowych
ZIELEŃ
RÓW
1:1,5
0.71
522,17
1:1
522,93
0.75
1.24
0.50
0.75
1.00
7.37
0.80
0.60
0.68
3.24
1.00
7.37
2.08

D - D (ul. Kamieniecka Hm 4+40,25)

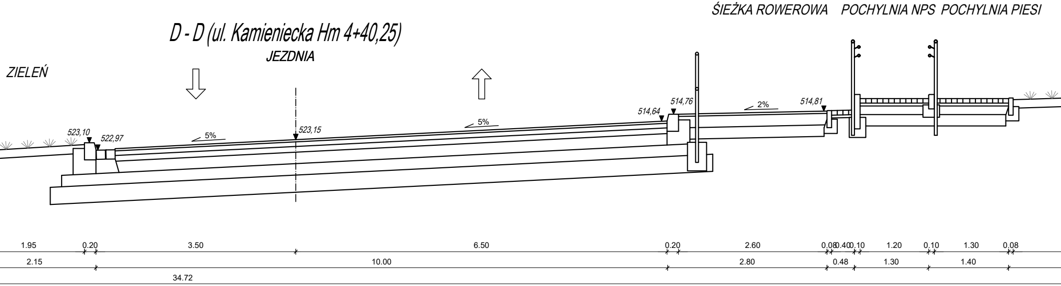
ŚIEŻKA ROWEROWA
POCHYLNIA NPS
POCHYLNIA PIESI
JEZDNIA
ZIELEŃ
523,10
522,97
5%
523,15
5%
514,64
514,76
2%
514,81
1.95
0.20
3.50
6.50
0.20
2.60
0.08
0.40
0.10
1.20
0.10
1.30
0.08
2.15
10.00
2.80
0.48
1.30
1.40
34.72

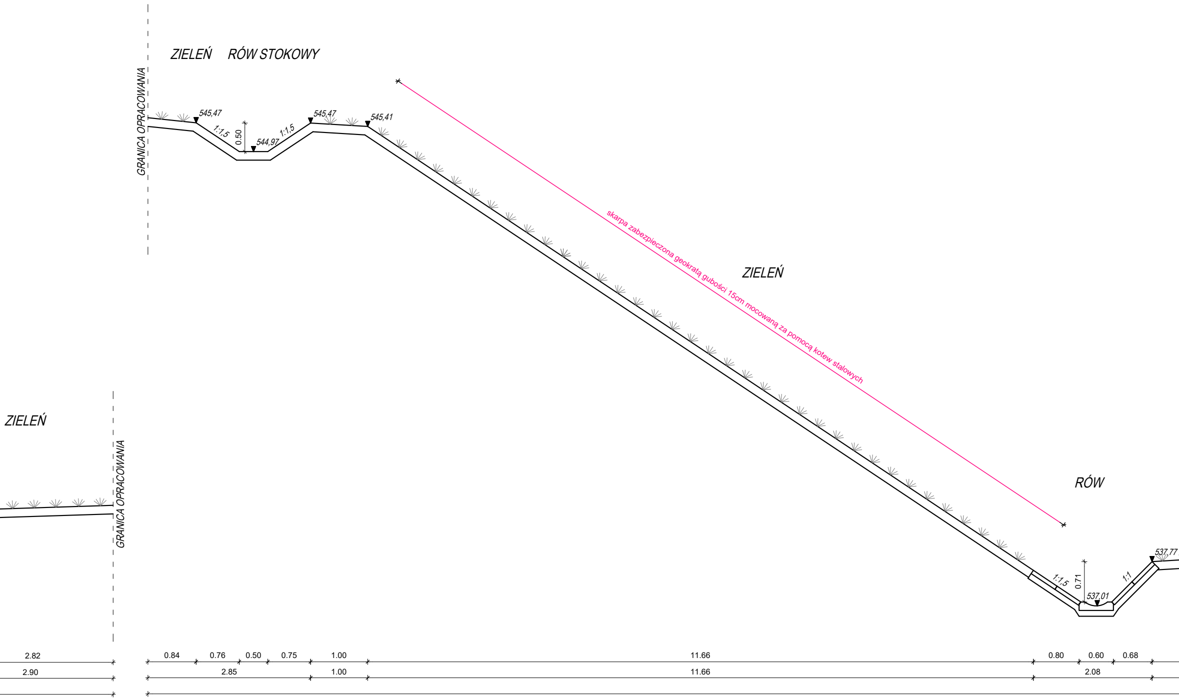
ZIELEŃ
RÓW STOKOWY
GRANICA OPRACOWANIA
545,47
1:1,5
0.50
544,97
1:1,5
545,47
545,41
skarpa zabezpieczona geokratą gubości 15cm mocowaną za pomocą kotew stalowych
ZIELEŃ
ZIELEŃ
GRANICA OPRACOWANIA
RÓW
537,77
1:1,5
0.71
537,01
1:1
2.82
2.90
0.84
0.76
0.50
0.75
1.00
2.85
1.00
11.66
11.66
0.80
0.60
0.68
2.08

E - E (ul. Kamieniecka Hm 6+14,67)

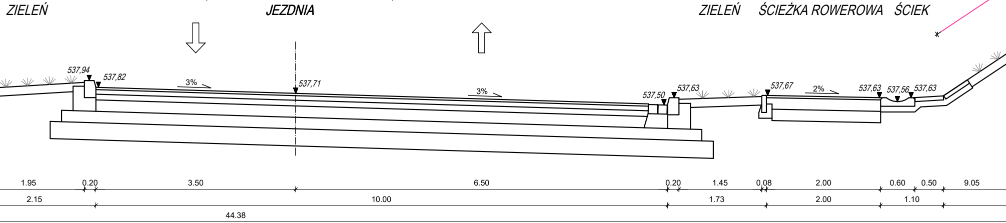
ZIELEŃ
JEZDNIA
ZIELEŃ
ŚCIEŻKA ROWEROWA
ŚCIEK
537,94
537,82
3%
537,71
3%
537,50
537,63
537,67
2%
537,63
537,56
537,63
1.95
0.20
3.50
6.50
0.20
1.45
0.08
2.00
0.60
0.50
9.05
2.15
10.00
1.73
2.00
1.10
44.38

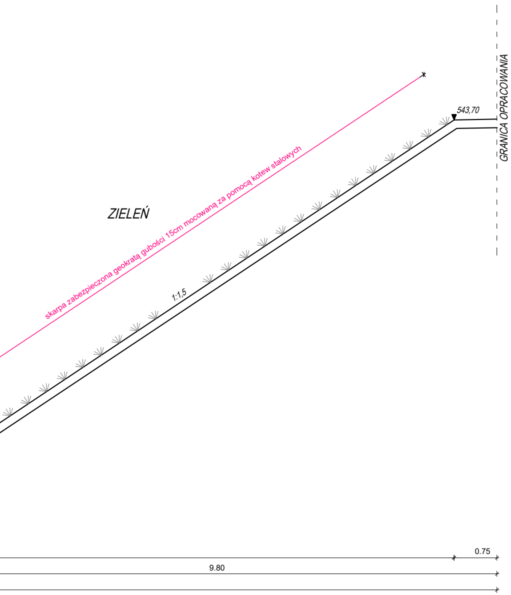
skarpa zabezpieczona geokratą gubości 15cm mocowaną za pomocą kotew stalowych
ZIELEŃ
1:1,5
543,70
GRANICA OPRACOWANIA
0.75
9.80

PROJEKT WYKONAWCZY

BIURO PROJEKTOWO-REALIZACYJNE OLPRO
65-722 Zielona Góra
ul. Dekoracyjna 3
tel. (fax) 068 456 15 53
email: olpro@poczta.onet.pl

Inwestycja: "ROZBUDOWA DROGI WOJEWÓDZKIEJ NR 381-ULICA KAMIENIECKA W WAŁBRZYCHU (KM 5+058,59 ÷ 5+964,23)"
w ramach zadania pn.: "Przebudowa i rozbudowa ulicy Kamienieckiej w Wałbrzychu"

Adres: Wałbrzych, ul. Kamieniecka

Działki: 1/2, 71/3, 76/1, 79, 80/4, 80/5, 90, 99/1, 100/1, 101/1, 102/2, 105/1, 105/3, 105/4, 111, 115/1, 115/2, 116/5, 117, 122/1, 122/2, 123, 124, 125, 126/1, 126/2, 127/3, 128/1, 129, 131/1, 135, 138, 139, 140, 146, 147, 148, 149/1, 149/2, 150, 151, 152/1, 152/3, 152/4, 153, 226/1, 228/5, 228/6, 228/7, 231/9, 231/10, 243, 246/2 - obręb 37; 30/1, 30/2 - obręb 7;

Inwestor: Gmina Wałbrzych - Zarząd Dróg, Komunikacji i Utrzymania Miasta w Wałbrzychu

Umowa:

Data: **06.2017**

Stadium:

Rysunek: PRZEKROJE NORMALNE

Skala: 1:50

Nr rysunku: **5.2**

Stanowisko:	Imię i nazwisko:	Uprawnienia:	Branża:	Podpis:
Projektant:	mgr inż. Mariusz Olkisz	LBS/PWOD/0056/06	Drogowa	