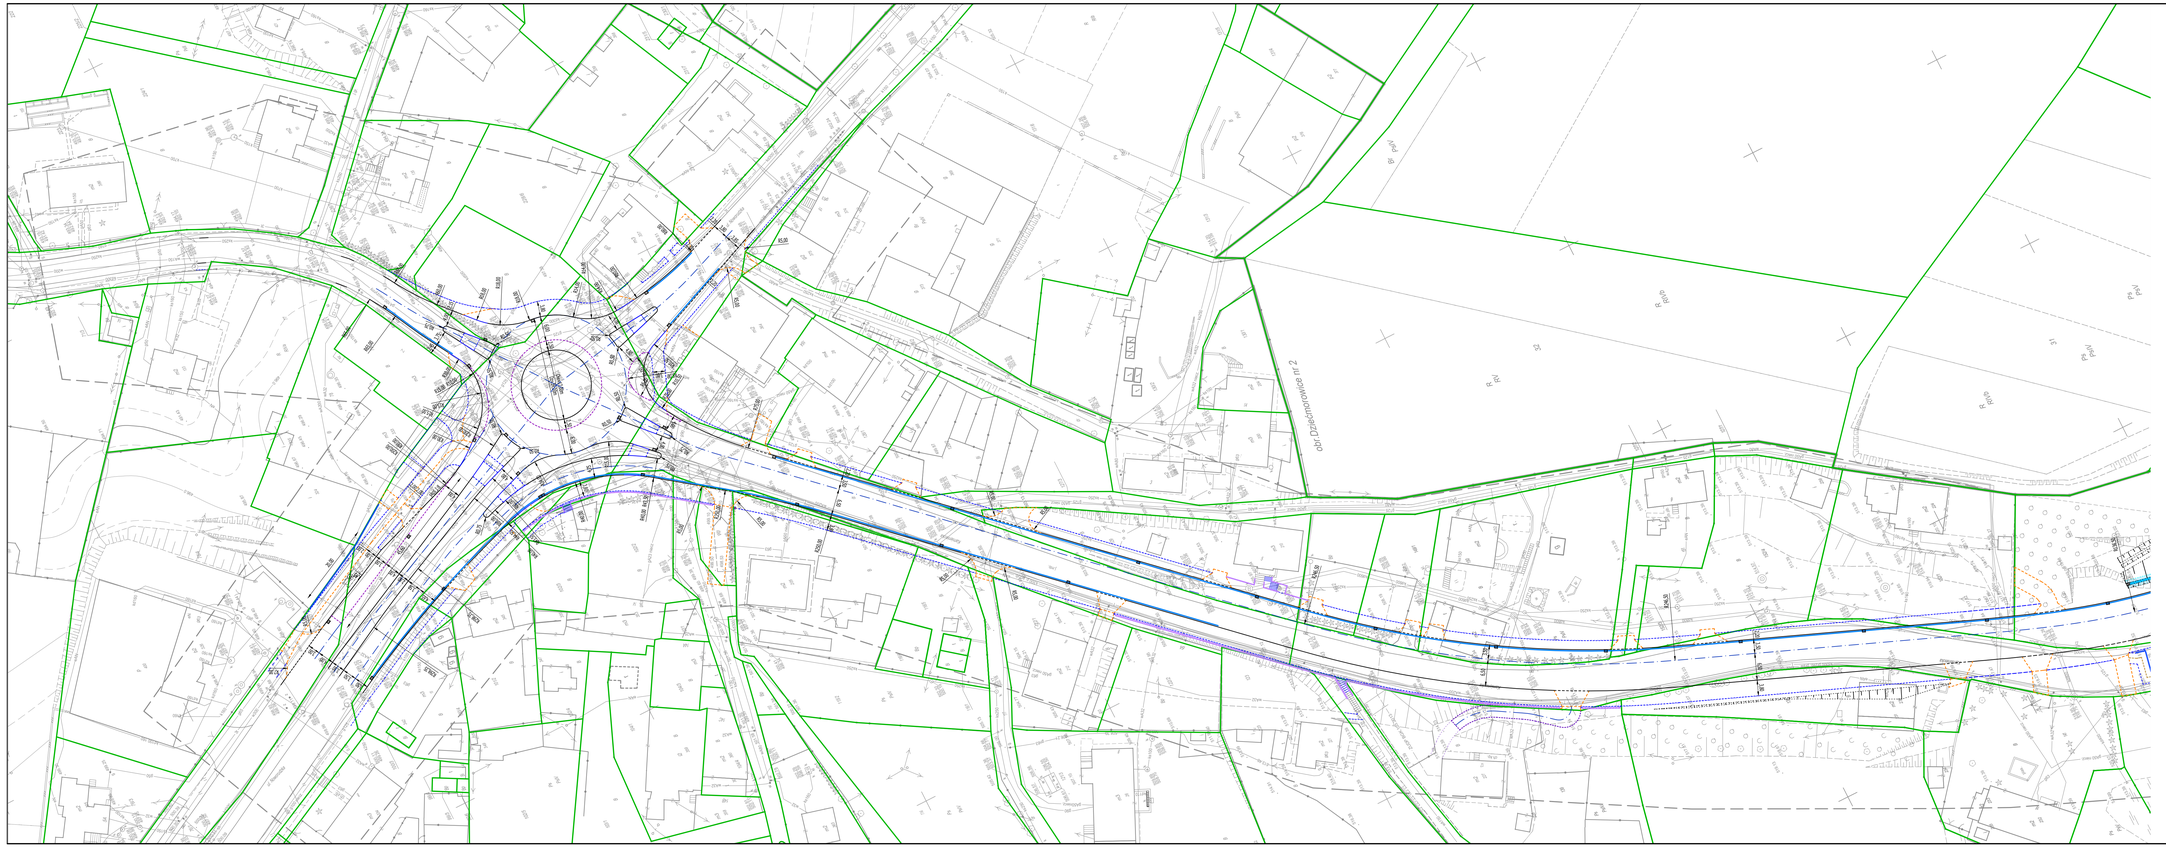

LEGENDA:

- PROJEKTOWANY KRAWĘŻNIK WYSTAJĄCY 20x30 / KRAWĘŻNIK WYSPOWY 30x25
- PROJEKTOWANY KRAWĘŻNIK OBNIŻONY 20x30 / PLYTA WYSPOWA 30x30x10
- PROJEKTOWANY KRAWĘŻNIK BETONOWY NAJAZDOWY 20x22
- PROJEKTOWANY KRAWĘŻNIK KAMIENNY NAJAZDOWY 15x22
- PROJEKTOWANE OBRZEŻE 8x30
- PROJEKTOWANY OPORNIK 10x25
- PROJEKTOWANY OPORNIK 10x25
- PROJEKTOWANA PALISADA
- PROJEKTOWANA OŚ
- PROJEKTOWANE MURY OPOROWE
- PROJEKTOWANE ŚCIEKI PRZYKRAWĘŻNIKOWE liczba granitowa 2x15x15x15)
- PROJEKTOWANE ŚCIEKI KORYTKOWE - CHODNIK / DNO ROWU (15x50x8)
- PROJEKTOWANE WPUSTY DESZCZOWE
- PROMIENIE LUKÓW
- WYMIARY LINIOWE

PROJEKT WYKONAWCZY	OLPRO	BIURO PROJEKTOWO-REALIZACYJNE **OLPRO** 65-722 Zielona Góra ul. Dekoracyjna 3	tel. (fax) 068 456 15 53 email: olpro@poczta.onet.pl
	Inwestycja:	*"ROZBUDOWA DROGI WOJEWÓDZKIEJ NR 381-ULICA KAMIENIECKA W WAŁBRZYCHU (KM 0+058,59 ÷ 0+964,23)"* w zakresie zadania pn.: "Przebudowa i rozbudowa ulicy Kamienieckiej w Wałbrzychu"	
	Adres:	Wałbrzych, ul. Kamieniecka	
	Działki:	12, 713, 767, 79, 804, 805, 80, 881, 1091, 1011, 1022, 1001, 1053, 1004, 111, 1151, 1150, 1165, 117, 1031, 1223, 122, 124, 125, 1262, 1272, 1281, 128, 1311, 135, 1351, 136, 140, 146, 147, 148, 1461, 1462, 150, 151, 1501, 1503, 1504, 162, 2261, 2262, 2263, 2271, 2272, 2273,