
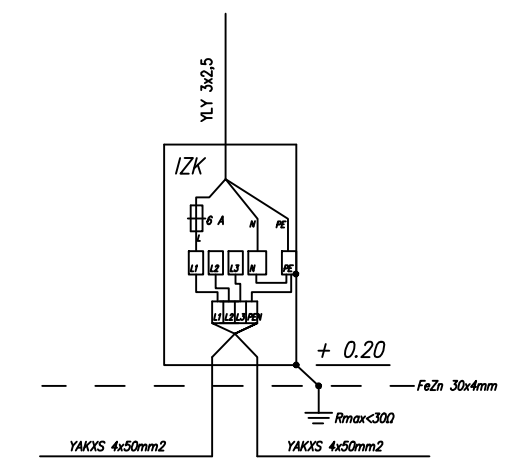


(OBWÓD NR 2 OŚWIETLENIA - PROJ. RONDO)

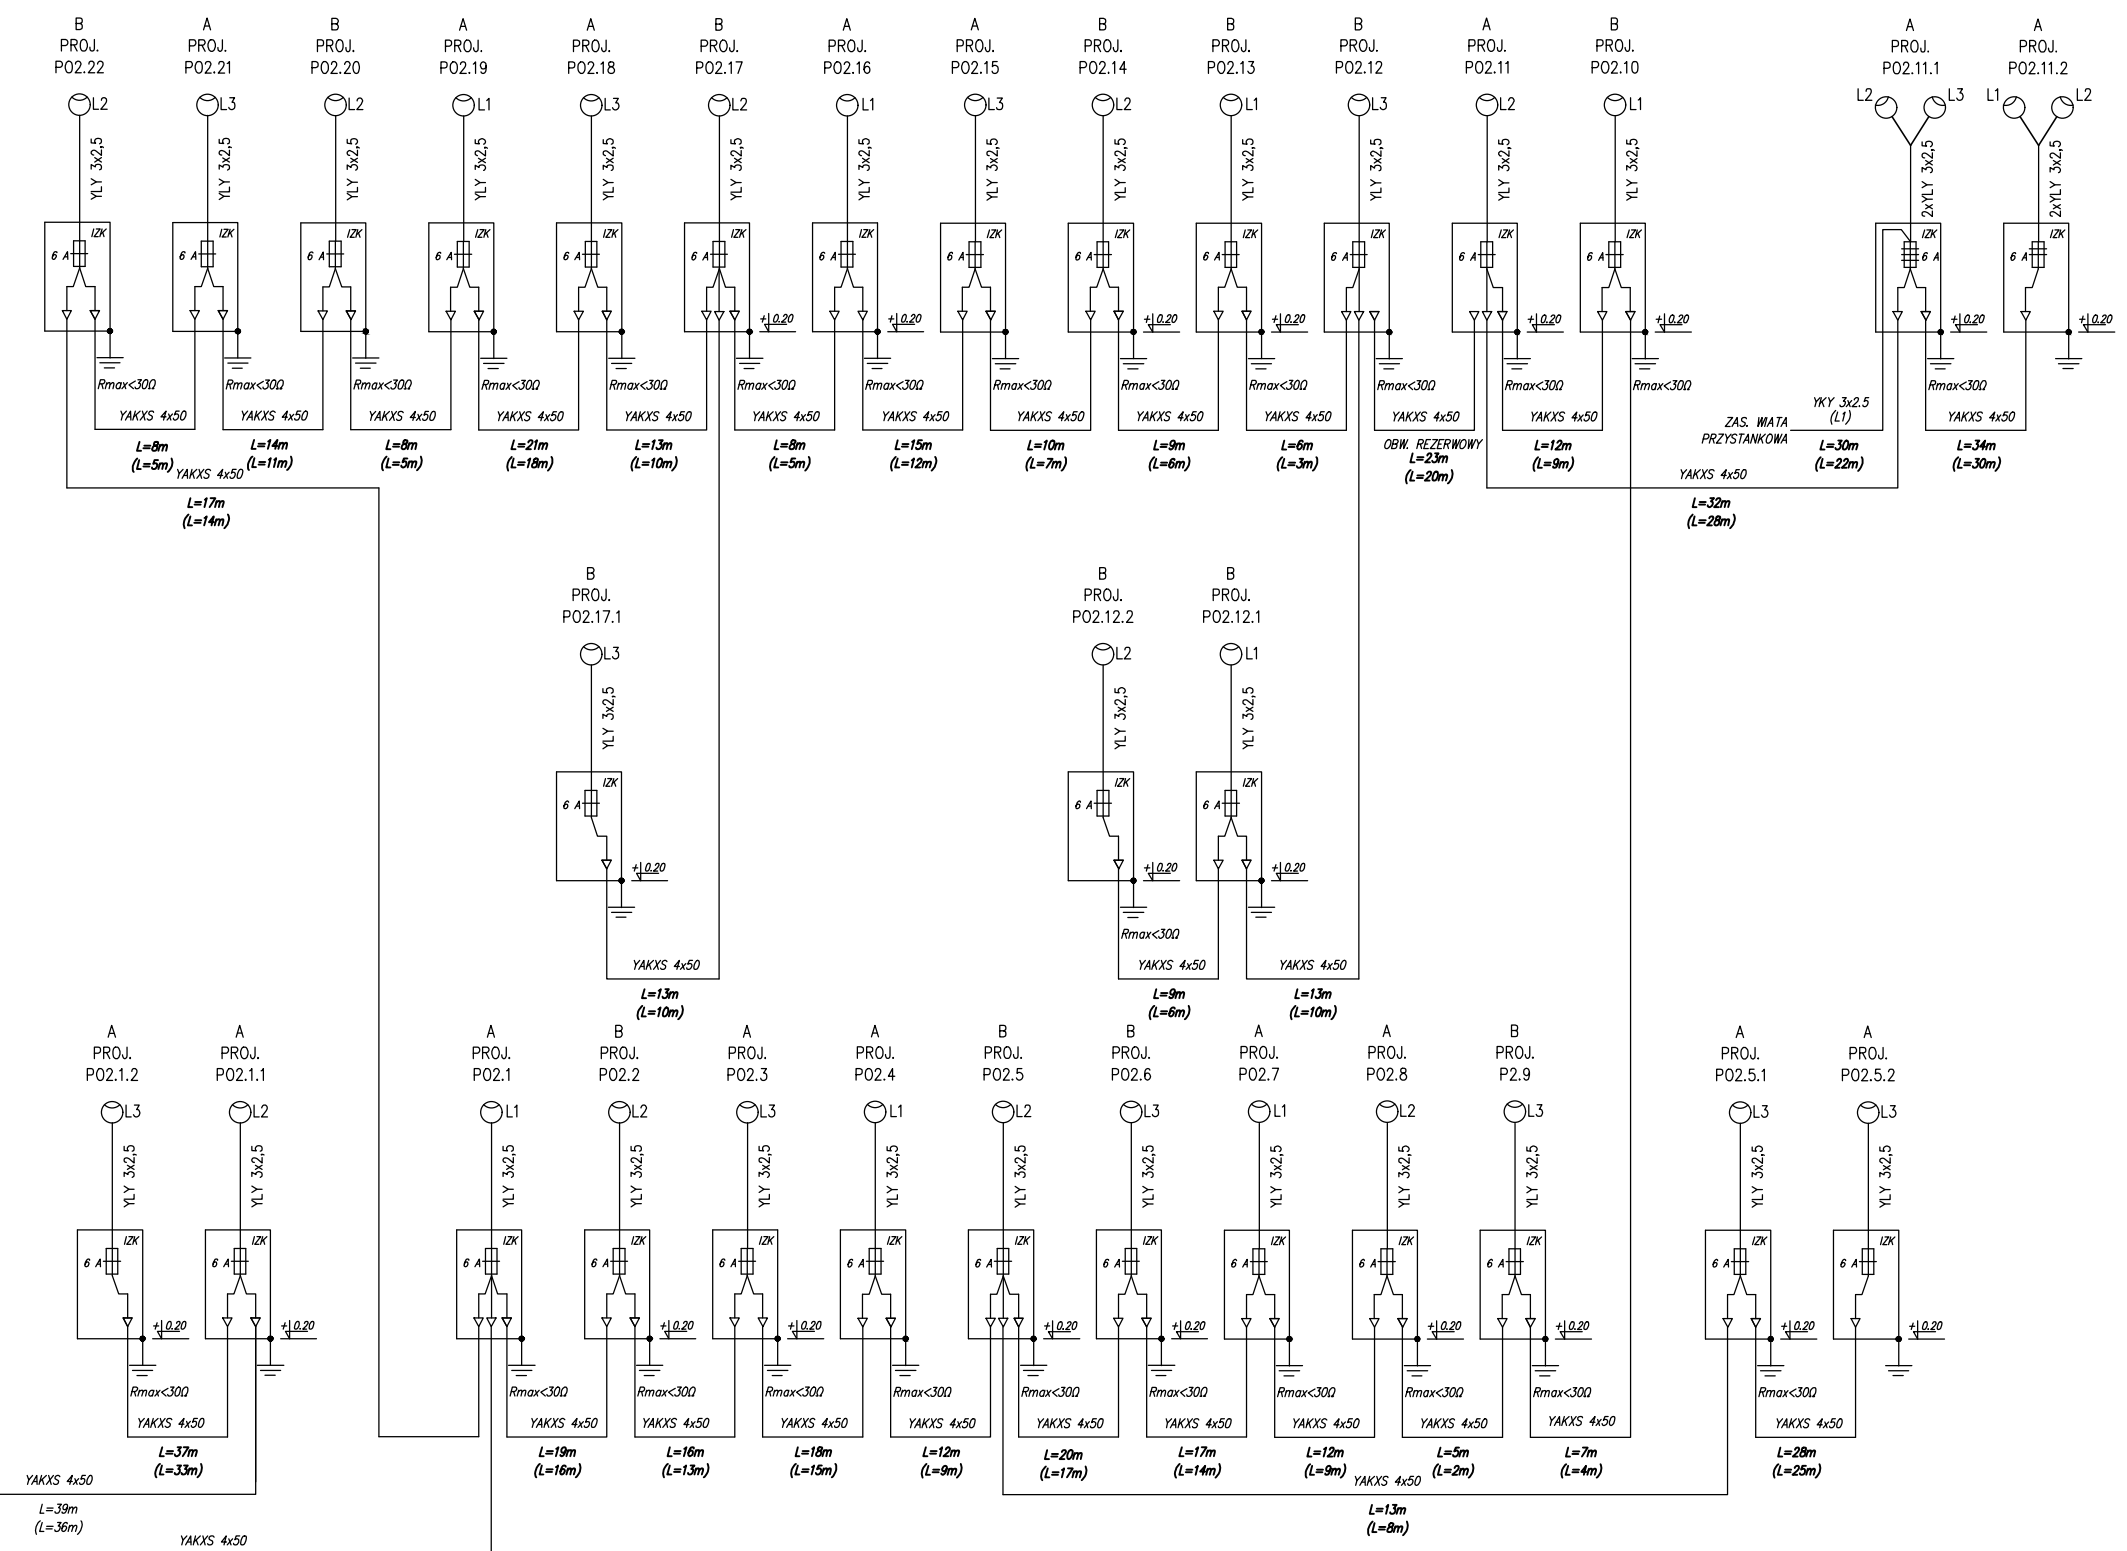


SZCZEGÓŁ OKABLOWANIA TABLICZY SZLUPOWEJ
ZASILANE SZLUPA URZĄD TN-C
ZASILANE OPRAW OŚWIETLENIOWYCH URZĄD TN-S
ŁOBOWANE SZLUPÓW: BEZWARIA FAD-30x4mm
DO INSTALACJI ŁOBOWYCH WŁĄCZYKIE PROJEKTOWANE SZLUPY
BEZWARIE UKŁADAĆ NIE WSPÓLNYM WYKOPIE 10cm PONIŻEJ KABLA ZASILAJĄCEGO

LEGENDA:

- SŁUPY OŚWIETLENIOWE:
- A: PROJEKTOWANY SŁUP OŚWIETLENIOWY WKOPYWANY h=10m (CZ. NADZIEMNA) Z WYSIĘGIEM JEDNO/DWURAMIENNYM L=1.5m Z ZABUDOWANĄ OPRAWĄ ULICZNĄ ZE ŹRÓDŁEM LED O MOCY 106W
 - B: PROJEKTOWANY SŁUP OŚWIETLENIOWY WKOPYWANY h=6m (CZ. NADZIEMNA) Z ZABUDOWANĄ OPRAWĄ OŚWIETLENIOWĄ ZE ŹRÓDŁEM LED I OPTYKĄ DEDYKOWANĄ DO OŚWIETLANIA PRZEJŚĆ DLA PIESZYCH (PRAWOSTRONNA)
- OBWÓD REZERWOWY - AWARYJNY - PODCZAS NORMALNEJ EKSPLOATACJI ODŁĄCZONY (BEZ NAPIĘCIA), PRZEZNACZONY DO AWARYJNEGO PRZEŁĄCZENIA ZASILANIA OBWÓDÓW OŚWIETLENIOWYCH W PRZYPADKU USZKODZENIA LINII KABLOWEJ. WPROWADZIC DO SZLUPA I ZAŚLEPIĆ, NIE WŁĄCZAĆ DO ZŁĄCZA SZLUPOWEGO
- WSZYSTKIE PROJEKTOWANE SZLUPY DO WYSOKOŚCI h=2.5m POKRYĆ OPOWŁOKĄ ANTY-PLAKAT.
- KOŁOREM SZARYM ZAZNACZONO ELEMENTY NALEŻĄCE DO TAURON DYSTRYBUCJA NIE STANOWIĄCE ZAKRESU OPRACOWANIA.
- SO - PROJEKTOWANA SZAFKA OŚWIETLENIA ULICZNEGO

TN-C/TN-S SAMOCZYNNY WYŁĄCZENIE ZASILANIA

(OBWÓD NR 1 OŚWIETLENIA - ULICA KAMIENIECKA)

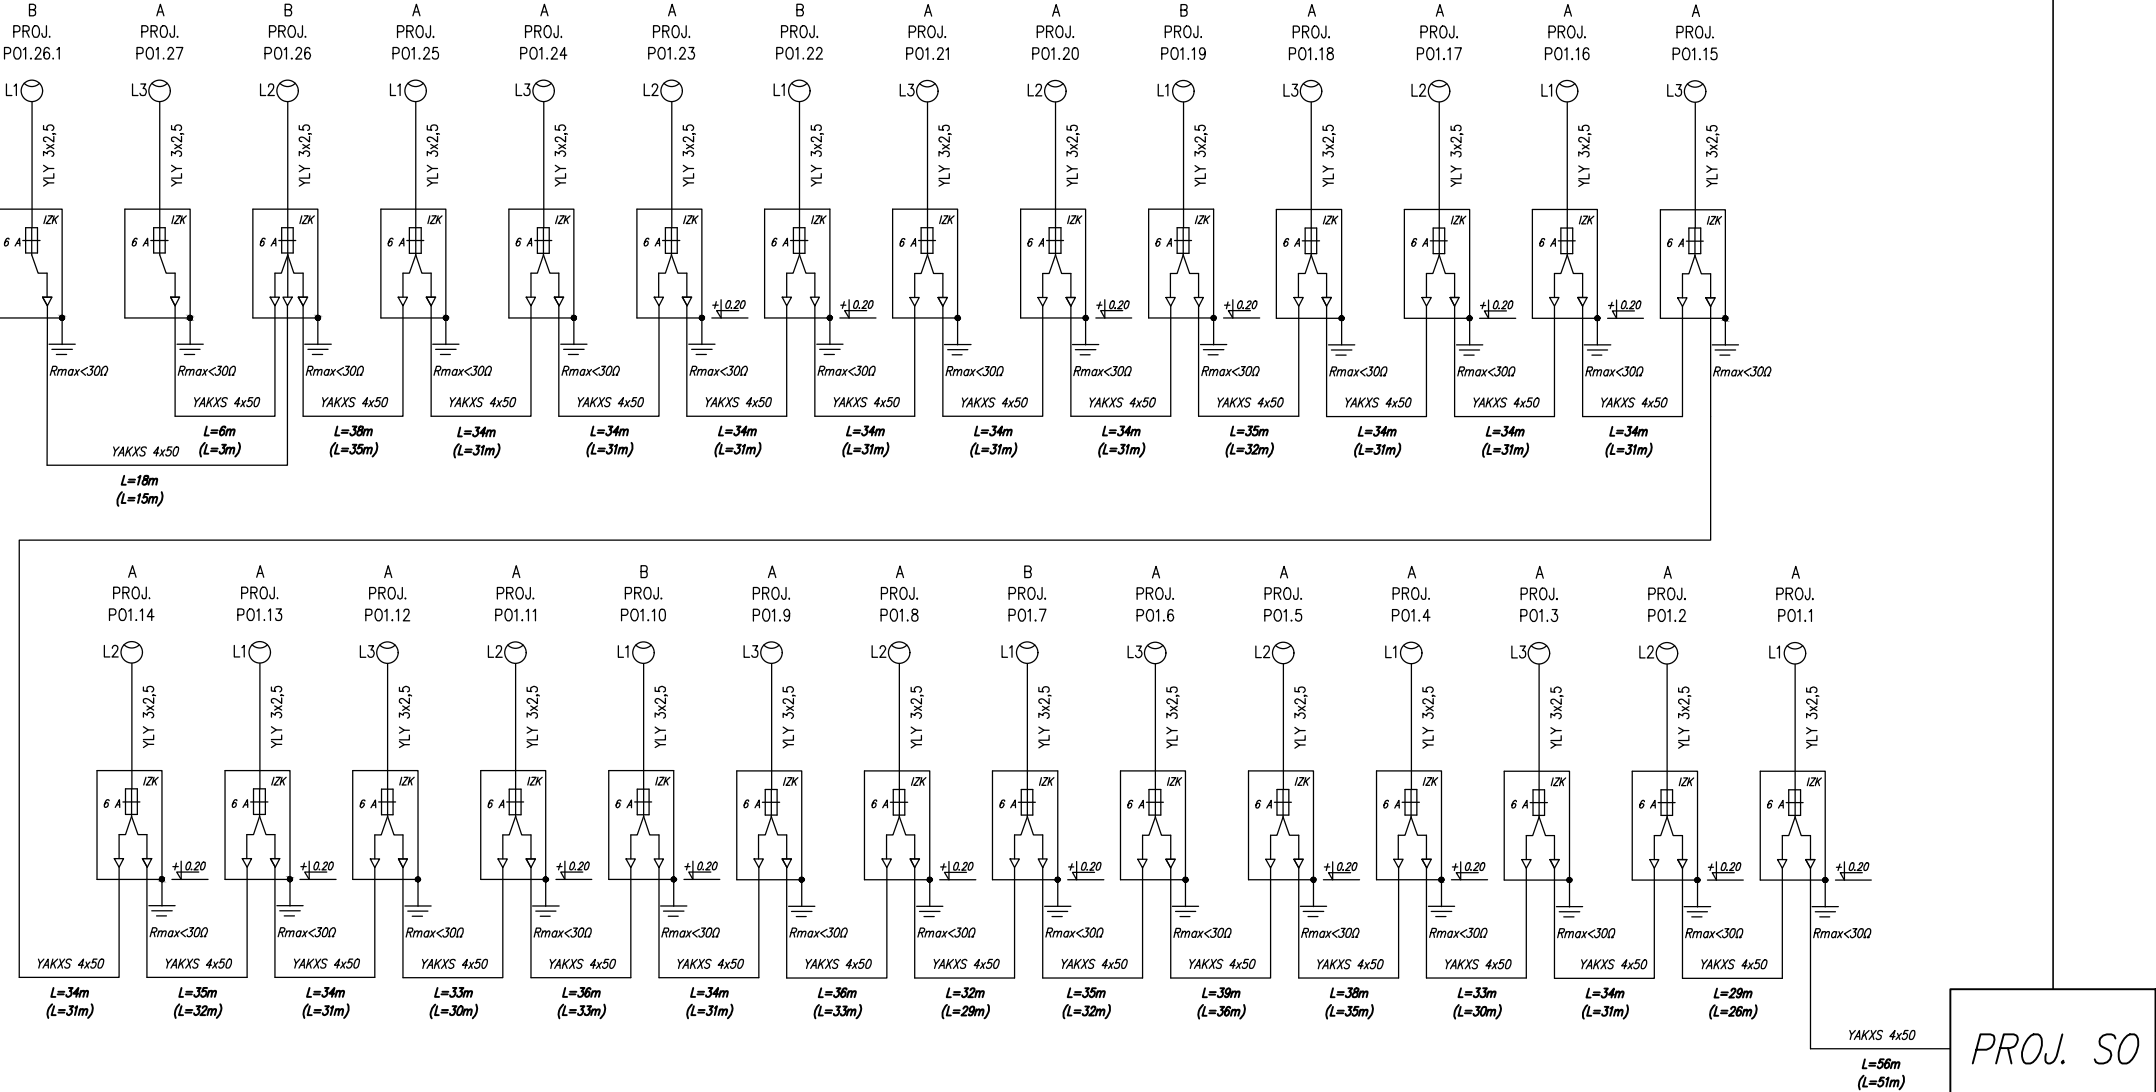

ISTN. ST R249-01
(WŁ. TAURON)

ZK2-1P
(WŁ. TAURON)

PROJ. SO

OPRAWY GRUNTOWE - ŚRODEK RONDA
(OŚWIETLENIE BEKORACYJNE)

STADIUM:	PROJEKT WYKONAWCZY	<p>BIURO PROJEKTOWO-REALIZACYJNE OLPRO 65-722 Zielona Góra ul. Dekoracyjna 3 tel. (fax) 068 456 15 53 email: olpro@poczta.onet.pl</p>	<p>Investycja: "ROZBUDOWA DROGI WOJEWÓDZKIEJ NR 381-ULICA KAMIENIECKA W WALBRZYCHU (KM 5+058,59 ± 5+964,23)" w ramach zadania pn.: "Przebudowa i rozbudowa ulicy Kamienieckiej w Wałbrzychu"</p>	<p>Umowa: Data: 06.2017</p>	
	<p>Adres: Wałbrzych, ul. Kamieniecka</p> <p>Działy: 1/2, 71/3, 76/1, 79, 80/4, 80/5, 90, 99/1, 100/1, 101/1, 102/2, 105/1, 105/3, 105/4, 111, 115/1, 115/2, 116/5, 117, 122/1, 122/2, 123, 124, 125, 126/1, 126/2, 127/3, 128/1, 129, 131/1, 135, 138, 139, 140, 146, 147, 148, 149/1, 149/2, 150, 151, 152/1, 152/3, 152/4, 153, 226/1, 228/5, 228/6, 228/7, 231/9, 231/10, 243, 246/2 - obręb 37, 30/1, 30/2 - obręb 7.</p> <p>Investor: Gmina Wałbrzych - Zarząd Dróg, Komunikacji i Utrzymania Miasta w Wałbrzychu</p> <p>Rysunek: SCHEMAT OŚWIETLENIA ULICZNEGO</p>				<p>Skala: Nr rysunku: 2</p>
Projektant:	dr inż. Marek Kopeć	Uprawnienia:	LBS/0008/POOE/06	Branża:	Elektryczna