


**UWAGA:**

1. WSZYSTKIE PRZYKANALIKI OD WPUSTÓW ULICZNYCH WYKONANE Z RUR  $\varnothing 160\text{mm}$  I  $\varnothing 200\text{mm}$  PP SN8 SPEŁNIAJĄCE WYMAGANIA PN-EN1401:1999
2. WSZYSTKIE WYMIARY PODANO W CM.

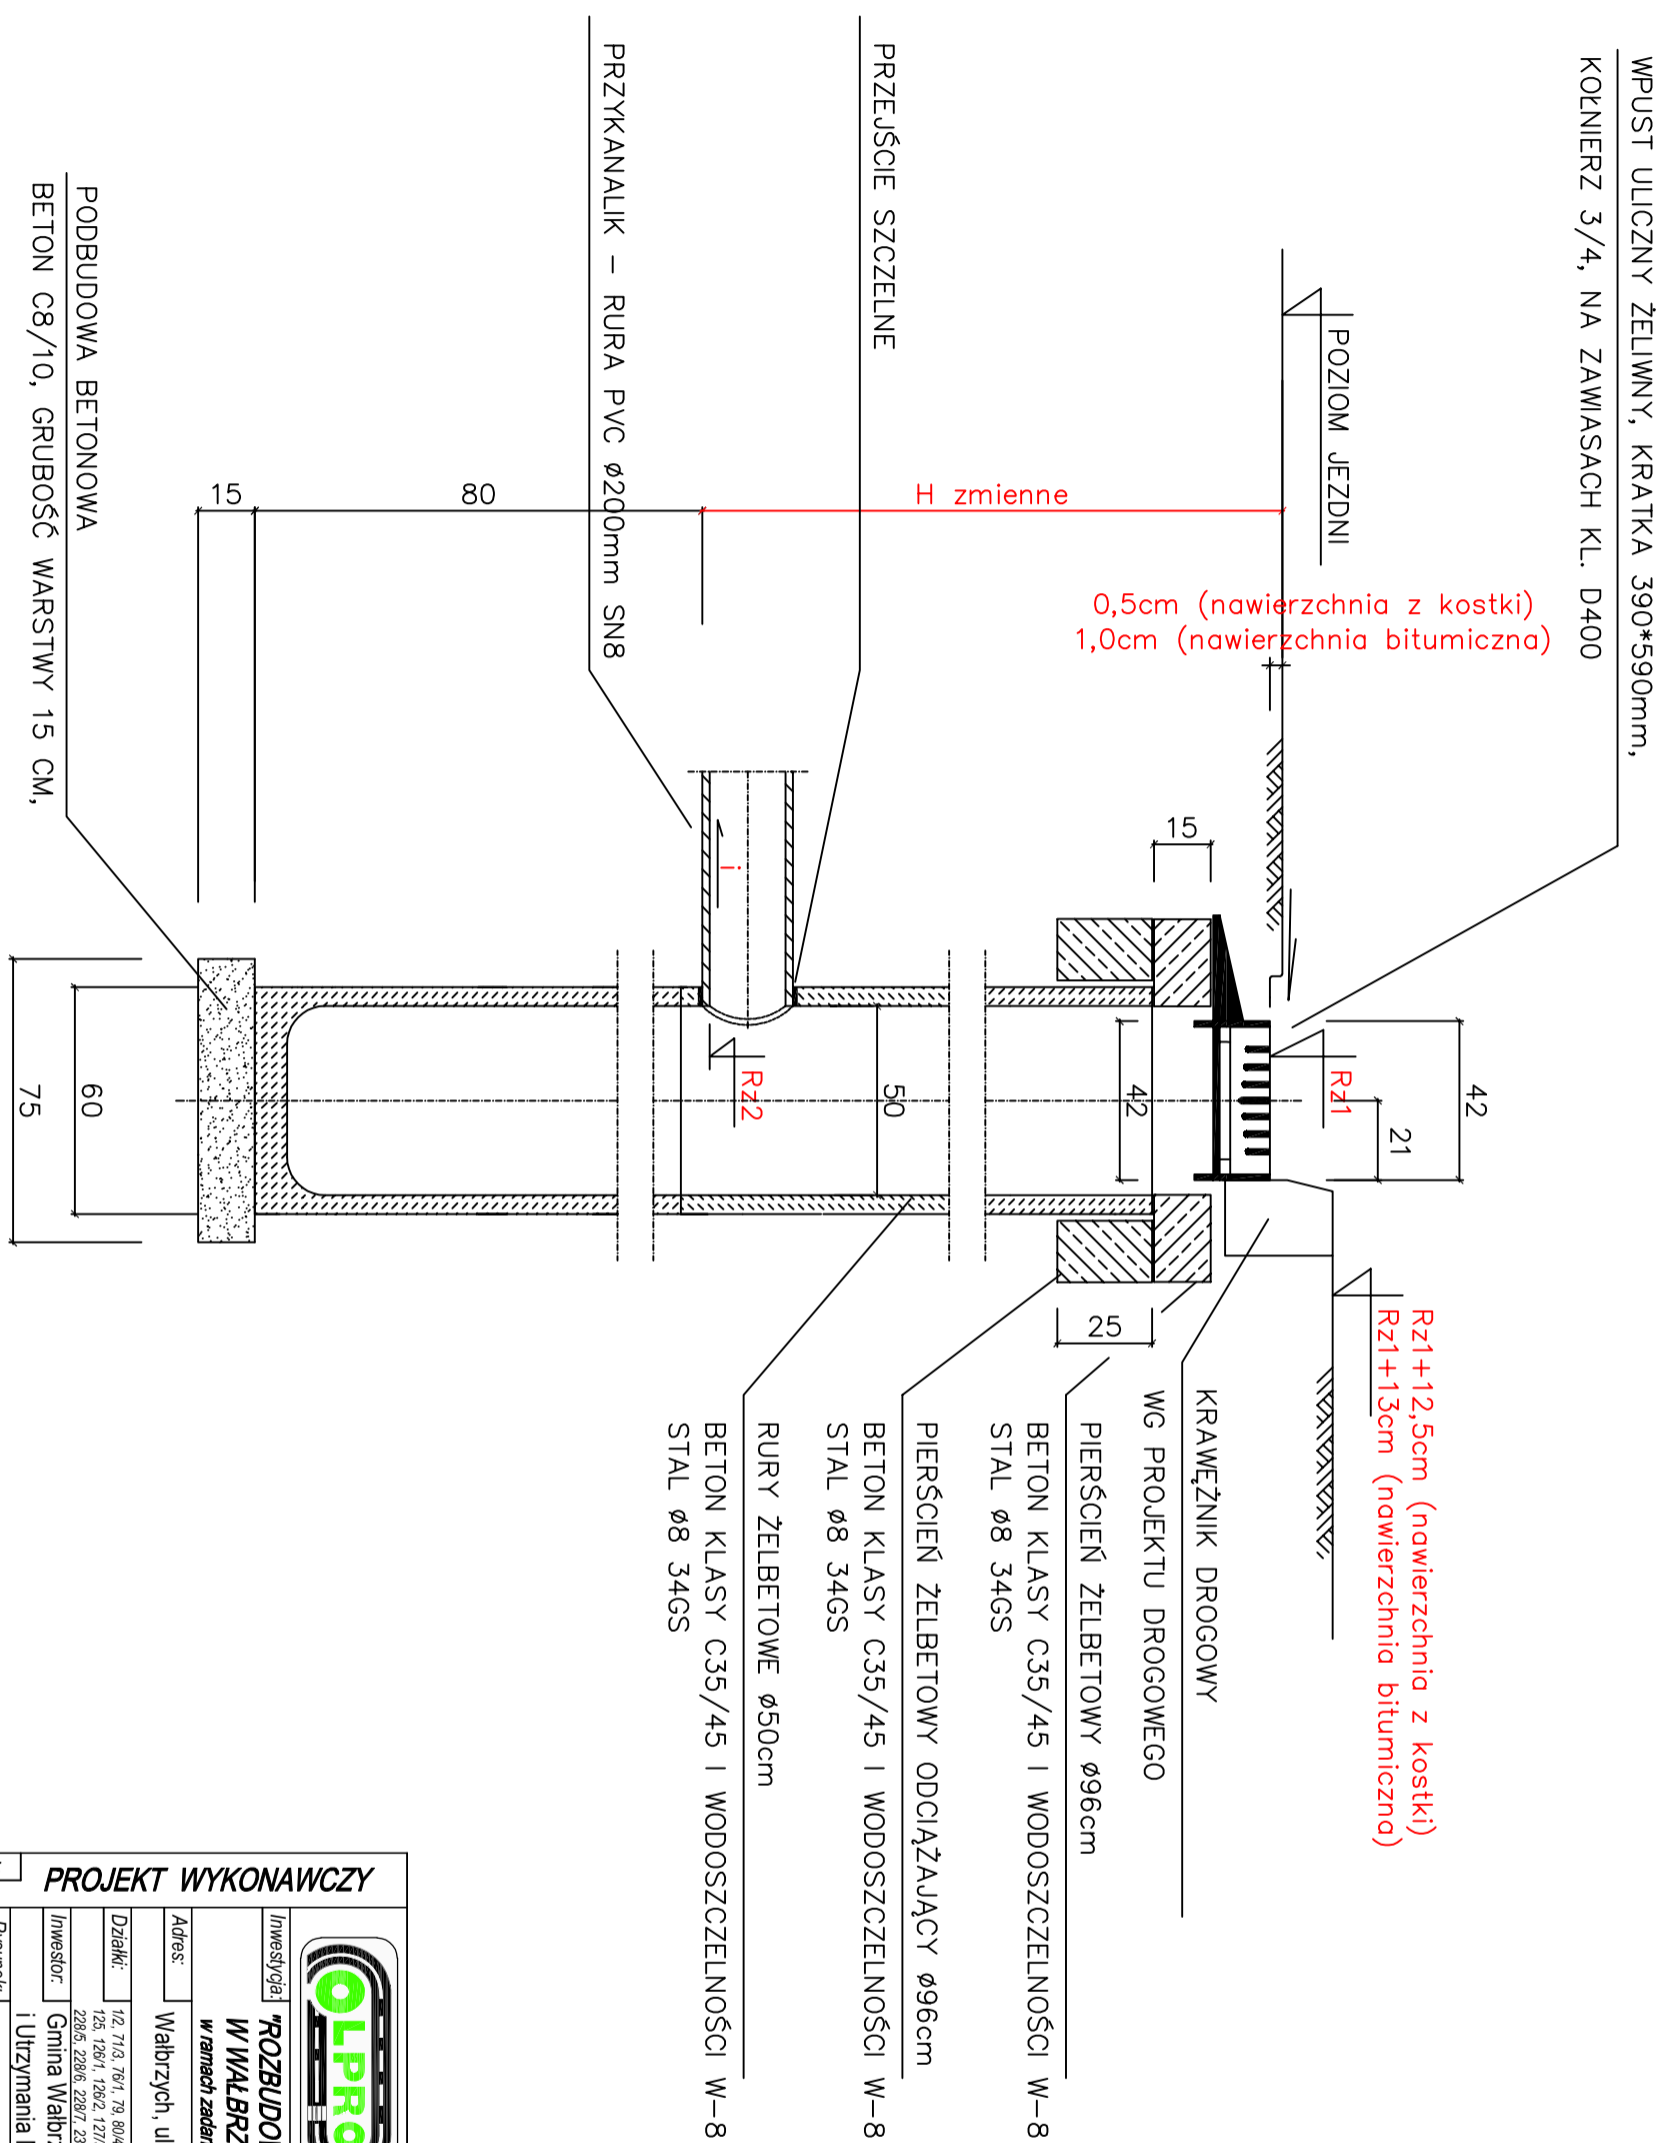

Stadium:		<b>PROJEKT WYKONAWCZY</b>	
Stanowisko:		Imię i nazwisko:	
Projektant:		mgr inż. Paweł Wieczorek	
LBS/0065POOS/11		Ugramienna:	
Sanitarna		Branża:	
Podpis:		Podpis:	
SCHEMAT STUDZIENKI ŚCIEKOWEJ Ø500mm		Skala: --	
Rysunek:		Nr rysunku:	
05.2017		Data:	
Gmina Wałbrzych - Zarząd Dróg, Komunikacji i Utrzymywania Miasta w Wałbrzychu		Umowa:	
2285, 2286, 2287, 2319, 23170, 243, 246Z - obwód 7.		Data:	
125, 126/1, 126/2, 127/3, 128/1, 129, 131/1, 135, 138, 140, 146, 147, 148, 149/1, 149/2, 150, 151, 152/1, 152/3, 152/4, 153, 228/1.		Data:	
1/2, 11/3, 78/1, 79, 80/4, 80/5, 90, 99/1, 100/1, 101/1, 102/2, 103/1, 103/3, 103/4, 111, 115/1, 116/2, 116/5, 117, 120/1, 122/2, 123, 124		Data:	
Działki:		Umowa:	
125, 126/1, 126/2, 127/3, 128/1, 129, 131/1, 135, 138, 140, 146, 147, 148, 149/1, 149/2, 150, 151, 152/1, 152/3, 152/4, 153, 228/1.		Data:	
2285, 2286, 2287, 2319, 23170, 243, 246Z - obwód 7.		Data:	
Inwestor:		Umowa:	
Gmina Wałbrzych - Zarząd Dróg, Komunikacji i Utrzymywania Miasta w Wałbrzychu		Data:	
Adres:		Umowa:	
Wałbrzych, ul. Kamienna		Data:	
Inwestycja:		Umowa:	
"ROZBUDOWA DRUGI WOJEWÓDZKIEJ NR 381-ULICA KAMIENIECKA W WAŁBRZYCHU (KM 5+058,59 + 5+964,23)" w ramach zadania pn.: "Przebudowa i rozbudowa ulicy Kamienneckiej w Wałbrzychu"		Data:	
Logo OLPRO		Umowa:	
BIURO PROJEKTOWO-REALIZACYJNE OLPRO 65-722 Zielona Góra ul. Dekarzyńska 3 tel. (fax) 068 456 15 53 email: olpro@poczta.onet.pl		Data:	