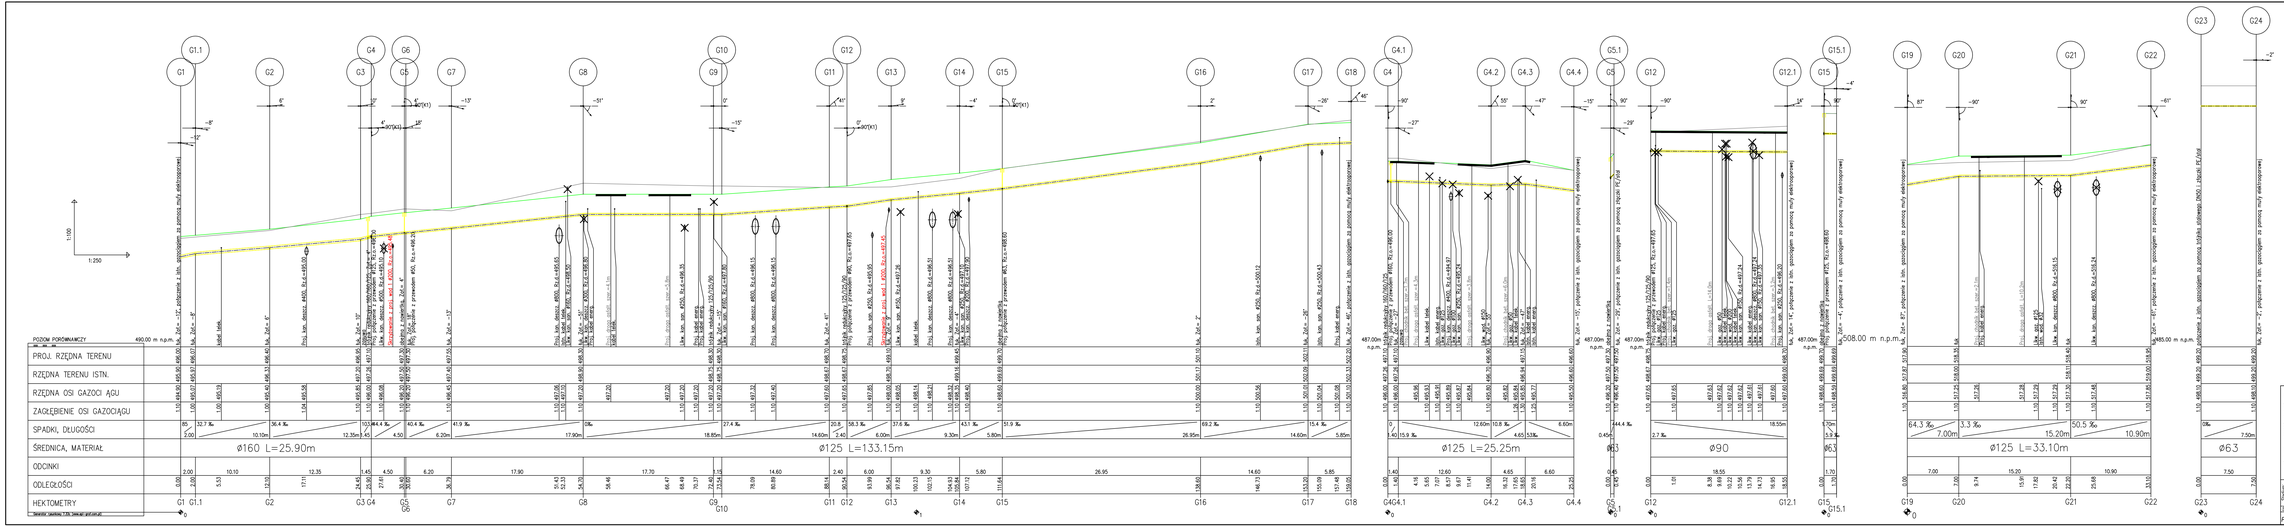

Przedsięwzięcie:	"ROZBUDOWA DROGI WOJEWÓDZKIEJ NR 381-ULICA KAMIENIECKA W WAŁBRZYCHU (KM 5+058,59 = 5+964,23)" w ramach zadania pn.: "Przebudowa i rozbudowa ulicy Kamienieckiej w Wałbrzychu"
Adres:	Wałbrzych, ul. Kamieniecka
Działki:	1/2 712/1 791/1 29 484 485 86 487 1001/1 1014 1022 1091 1092/1 1093 1111 1187/1 1202/1 1203 1204 1205 1206 1208 1209 1210/1 1212 1360/1 1362 1363 1364 1365 1366 1367 1368 1369 1370 1371/1 1372/1 1373 1374 