



Przepust pod ulicą Moniuszki L=14,1m

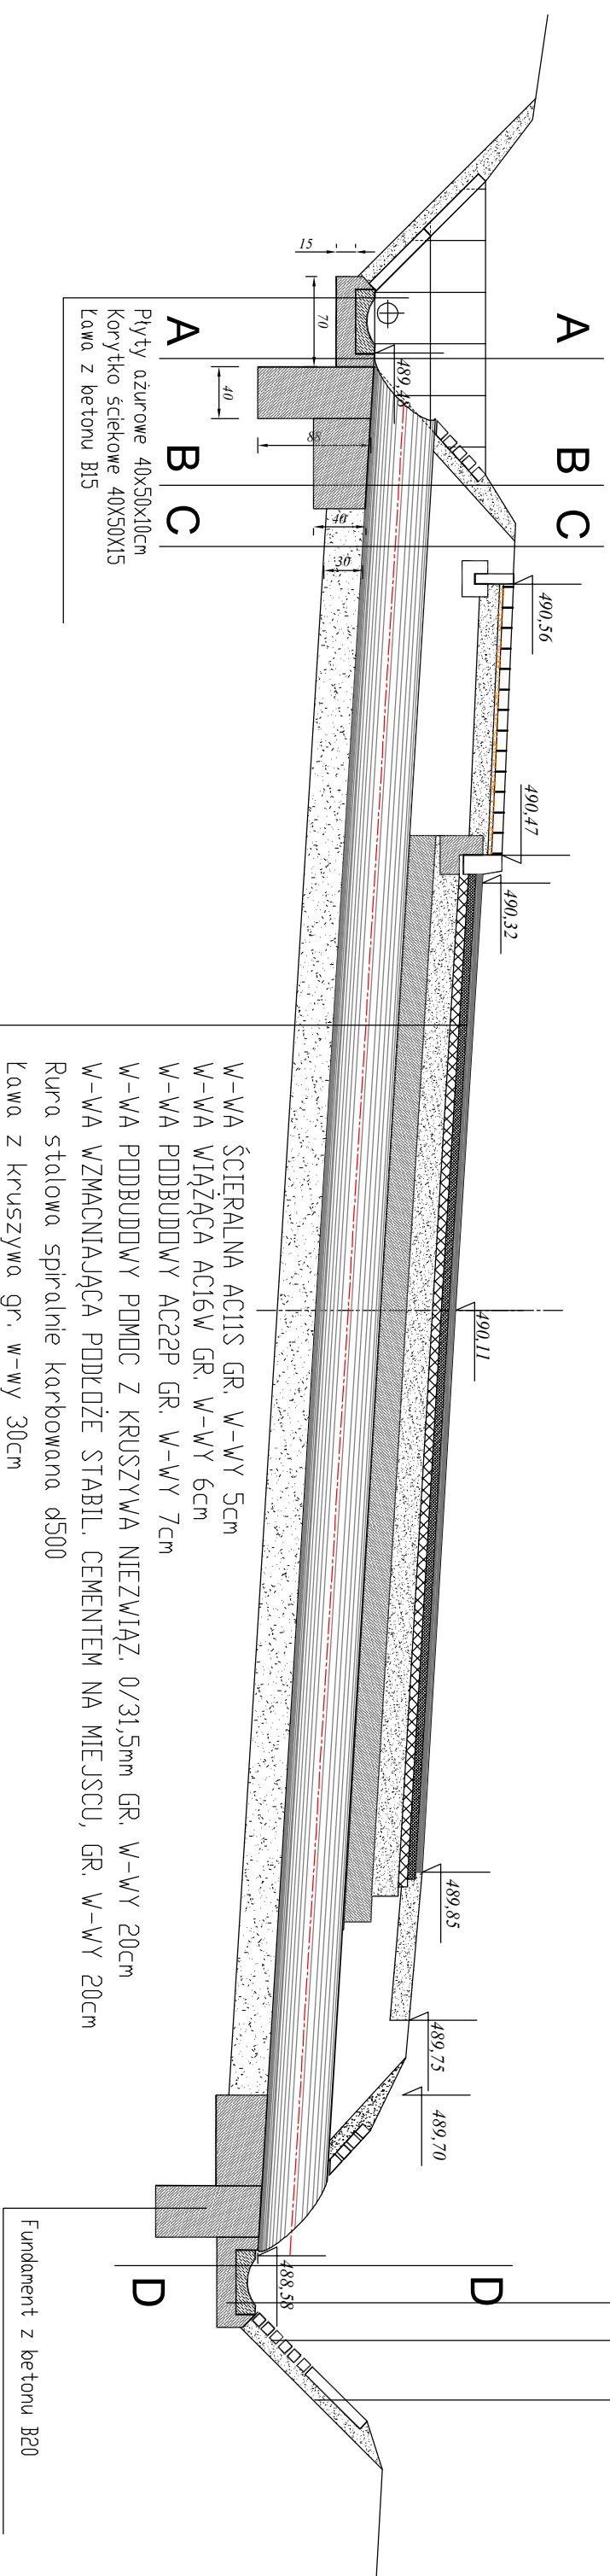


A-A

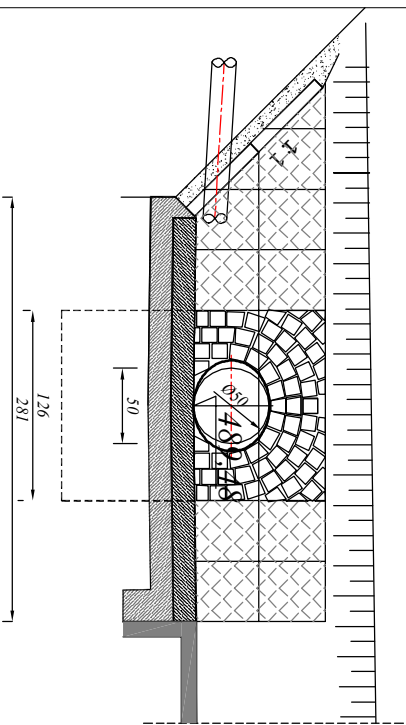


km 0+160,93 wlot 2 - widok

C-C

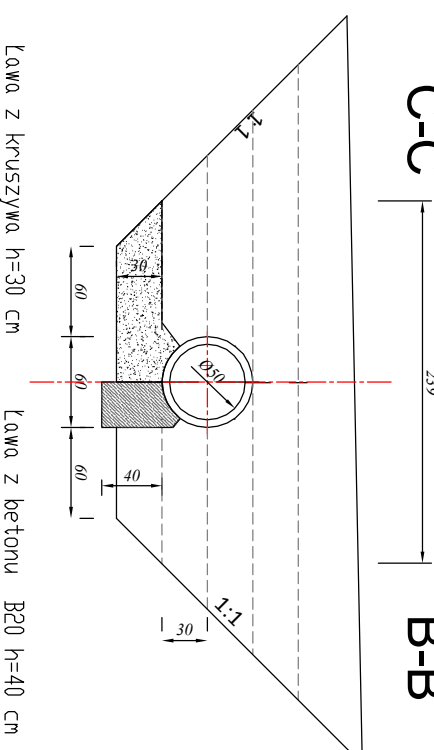

przekroje poprzeczne

B-B

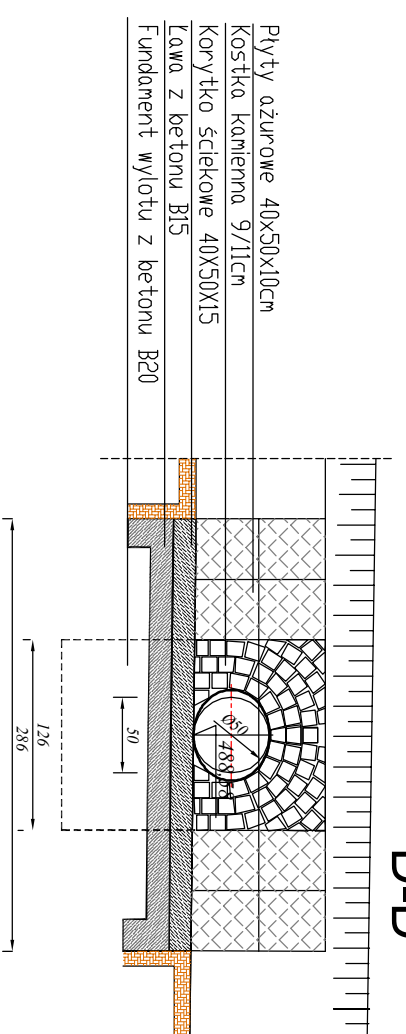

km 0+154,21 wylot 2 - widok

PRACOWNIA PROJEKTOWA PROMOCJA - 56-316 Walbrzych ul. Baszłowa 56/10			
INWESTOR	Zarząd Drog, Komunikacji i Utrzymania Miasta 58-300 Walbrzych, ul. Matejki 1	Podz.	Nr rys.
TEMAT:	Przebudowa drogi ul. Moniuszki w Walbrzychu od przystanku przy dawnym Szpitalu do przystanku za budynkiem domu dziecka. od km 0+000,00 do km 1+080,07	1:50	DR-25
PROJEKTOWAŁ	Przepust pod drogą. Wylot km 0+154,21 wlot km 0+160,93 Imię i nazwisko mgr inż. Tomasz Gmerek	nr. upraw. AU-21/61/81	Data 07.2016r. Podpis