


PRZEKRÓJ NAWIERZCHNI DROGI Z CHODNIKIEM I ZIAZDEM
km 0+014,00

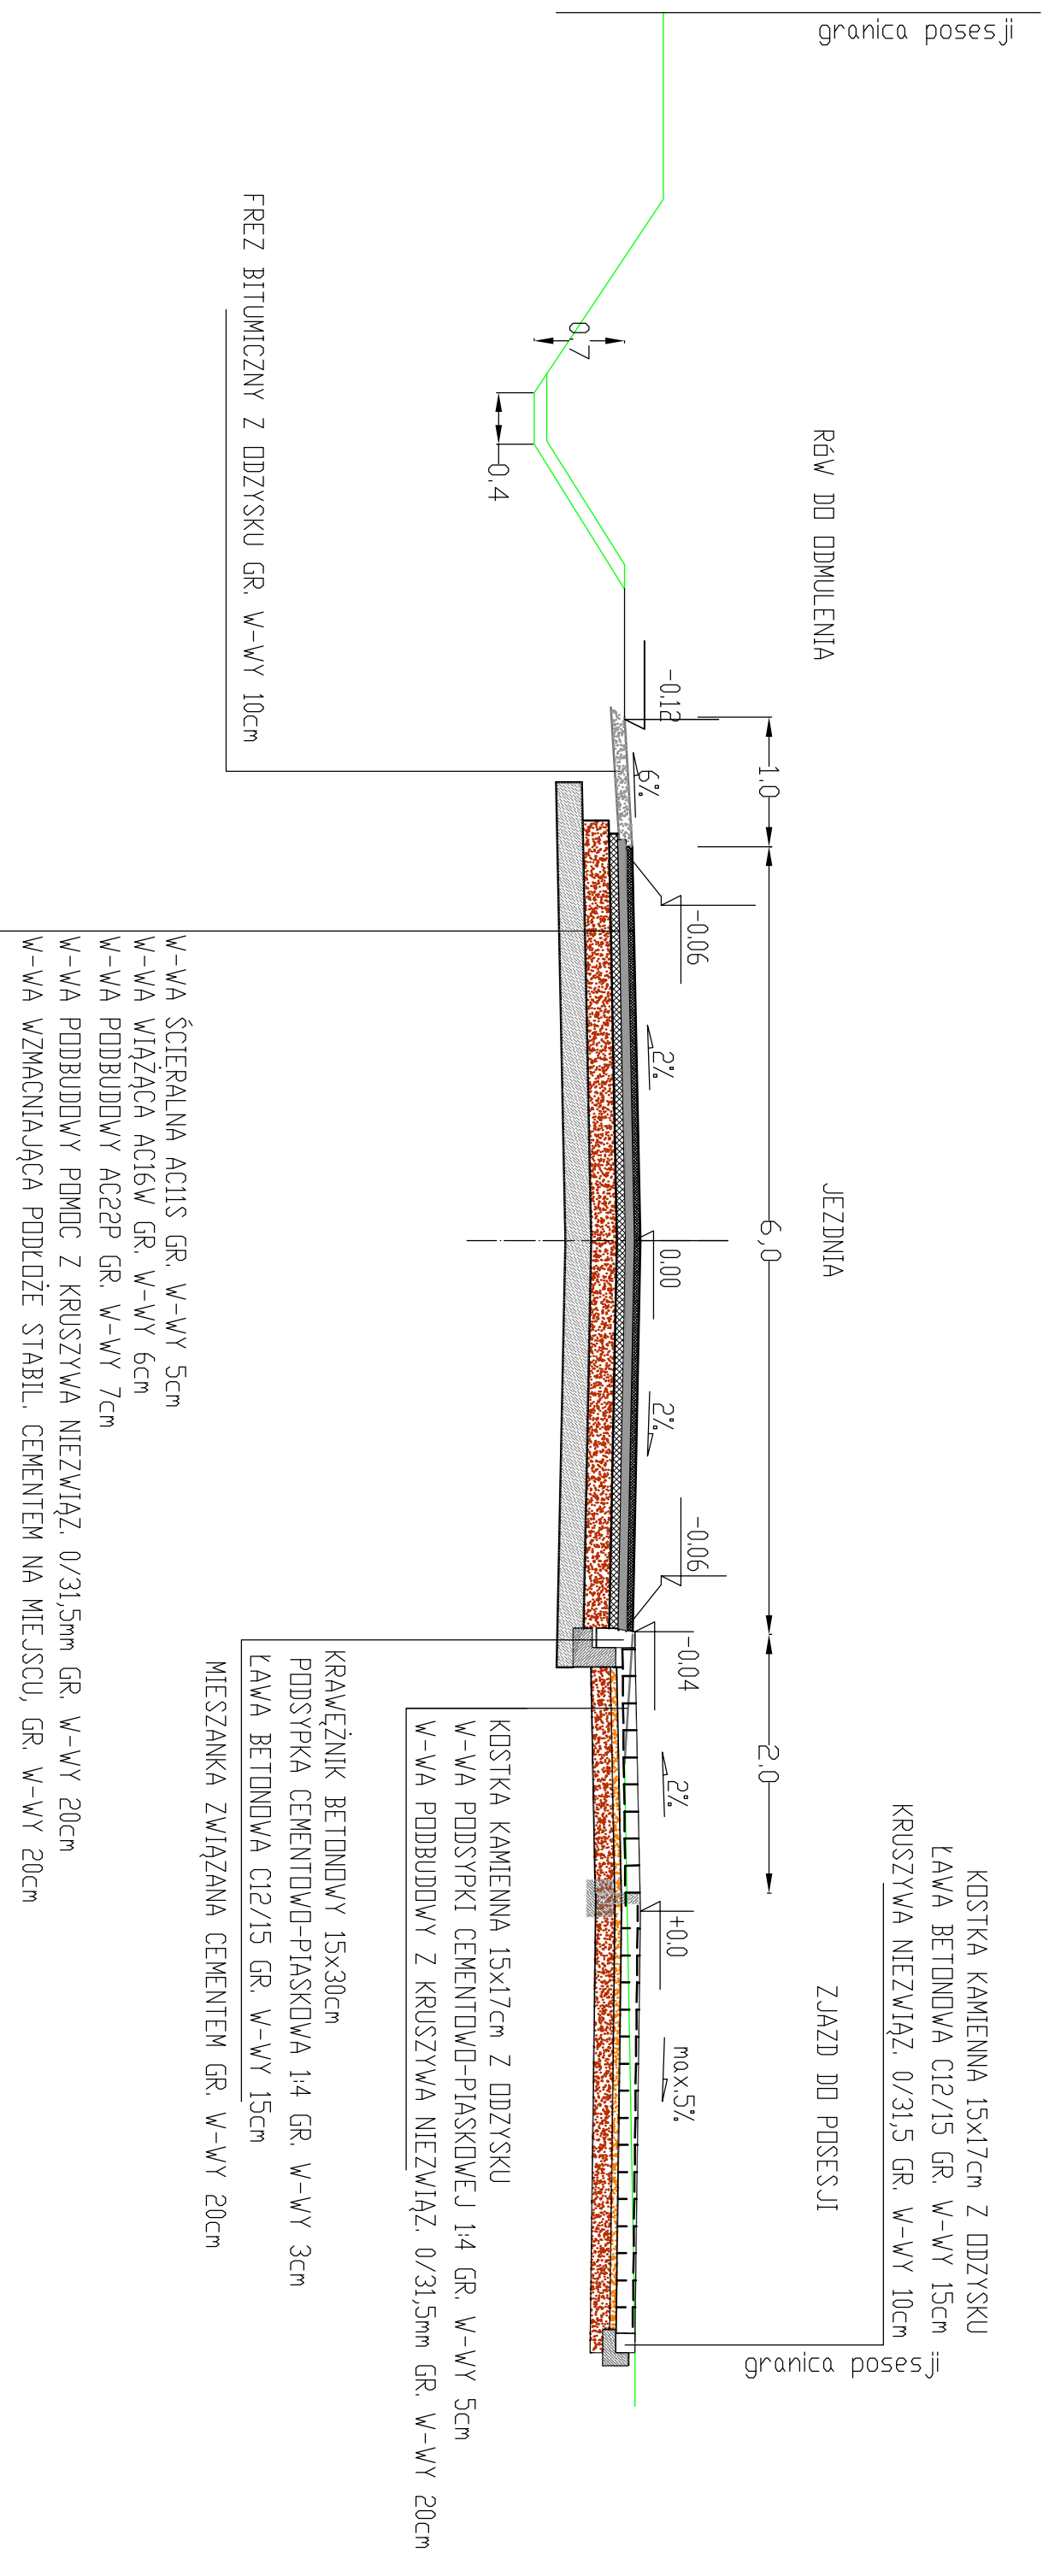

PRACOWNIA PROJEKTOWA PROMOCJA.- 58-316 Wabzycich ul. Basztowa 56/10

INWESTOR Zarząd Drog, Komunikacji i Utrzymywania Miasa
58-300 Wabzycich, ul. Matejki 1

TEMAT:

Przebudowa drogi ul. Moniuszki w Wabzycich od przystanku przy dawnym Szpitalu do przystanku za budynkiem domu dziecka.
Przekrój nawierzchni drogi km 0+014,00

Podz. Nr rys.

1:50 DR-0

PROJEKTOWAŁ Imię i nazwisko

mgr inż. Tomasz Gnerek

nr. upraw.

AU-12/16/181

Data

07.2016r.

Podpis