


PRZEKRÓJ NAWIERZCHNI DROGI Z CHODNIKIEM
km 0+030,00

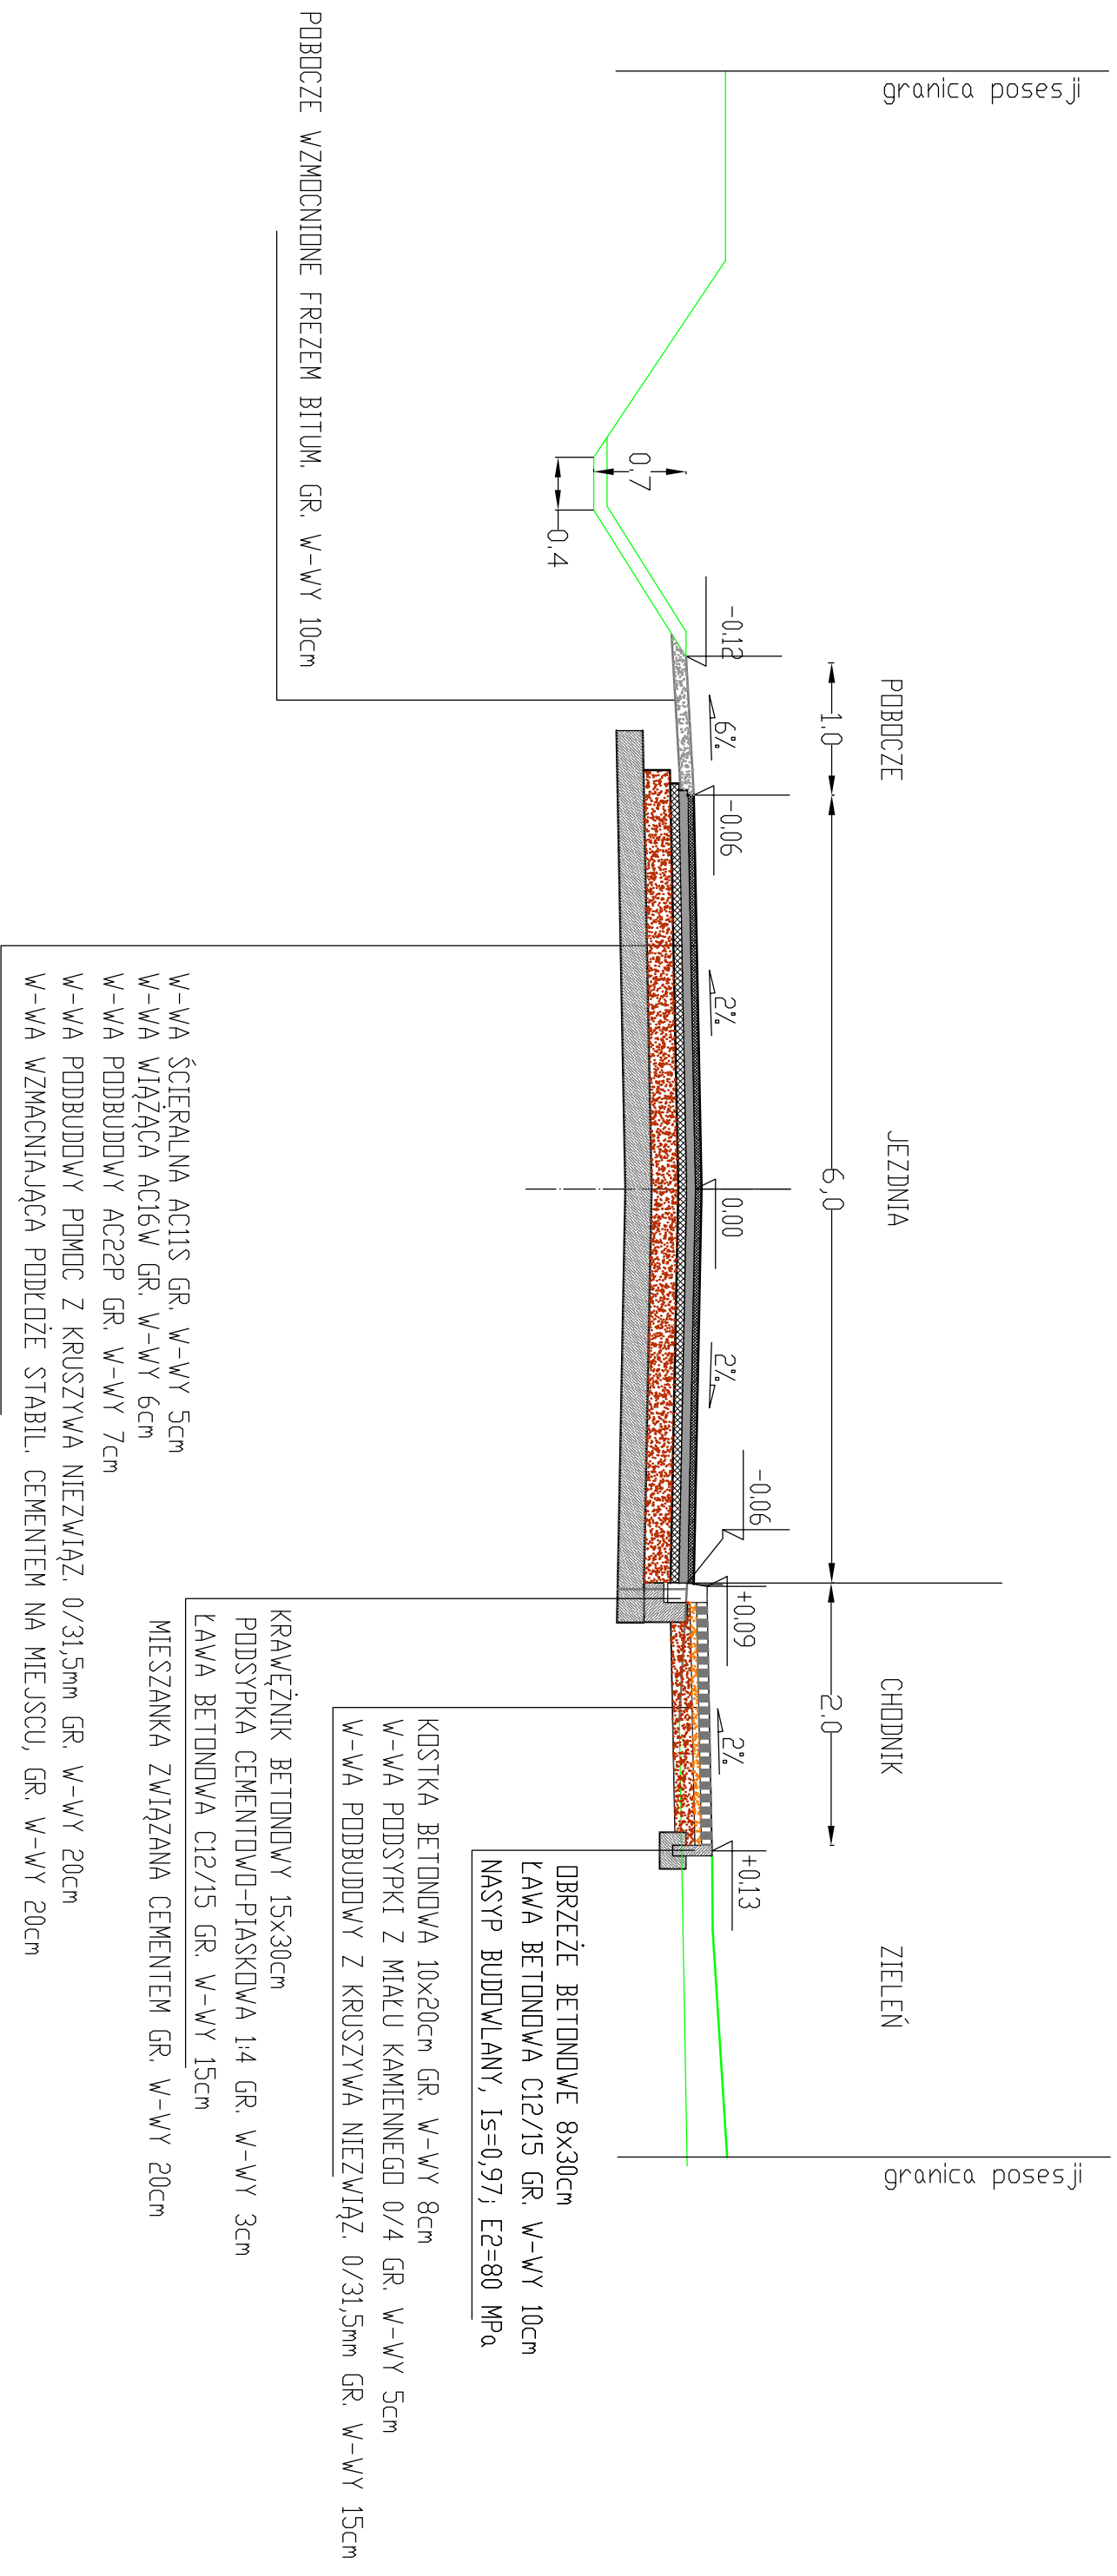

- W-WA ŚCIERALNA ACIIS GR. W-WY 5cm
- W-WA WIĄŻĄCA AC16W GR. W-WY 6cm
- W-WA PODBUDOWY AC22P GR. W-WY 7cm
- W-WA PODBUDOWY POMOC. Z KRUSZYWA NIEZWIĄZ. 0/31,5mm GR. W-WY 20cm
- W-WA WZMACNIAJĄCA PODŁOŻE STABIL. CEMENTEM NA MIEJSCU, GR. W-WY 20cm

PRACOWNIA PROJEKTOWA PROMOCJA- 58-316 Walbrzych ul. Basztowa 56/110			
INWESTOR	Zarząd Dróg, Komunikacji i Utrzymywania Miasa 58-300 Walbrzych, ul. Matejki 1	Podz.	Nr rys.
TEMAT:	Przebudowa drogi ul. Moniuszki w Walbrzychu od przystanku przy dawnym Szpitalu do przystanku za budynkiem domu dziecka. od km 0+000,00 do km 1+080,07 Przekrój nawierzchni drogi km 0+030,00	1:50	DR-0
PROJEKTOWAŁ	Imię i nazwisko mgr inż. Tomasz Gnerek	nr. upraw. AU-12/16/181	Data 07.2016r.
			Podpis