


PRZEKRÓJ NAWIERZCHNI DROGI Z CHODNIKAMI

km 0+040,00

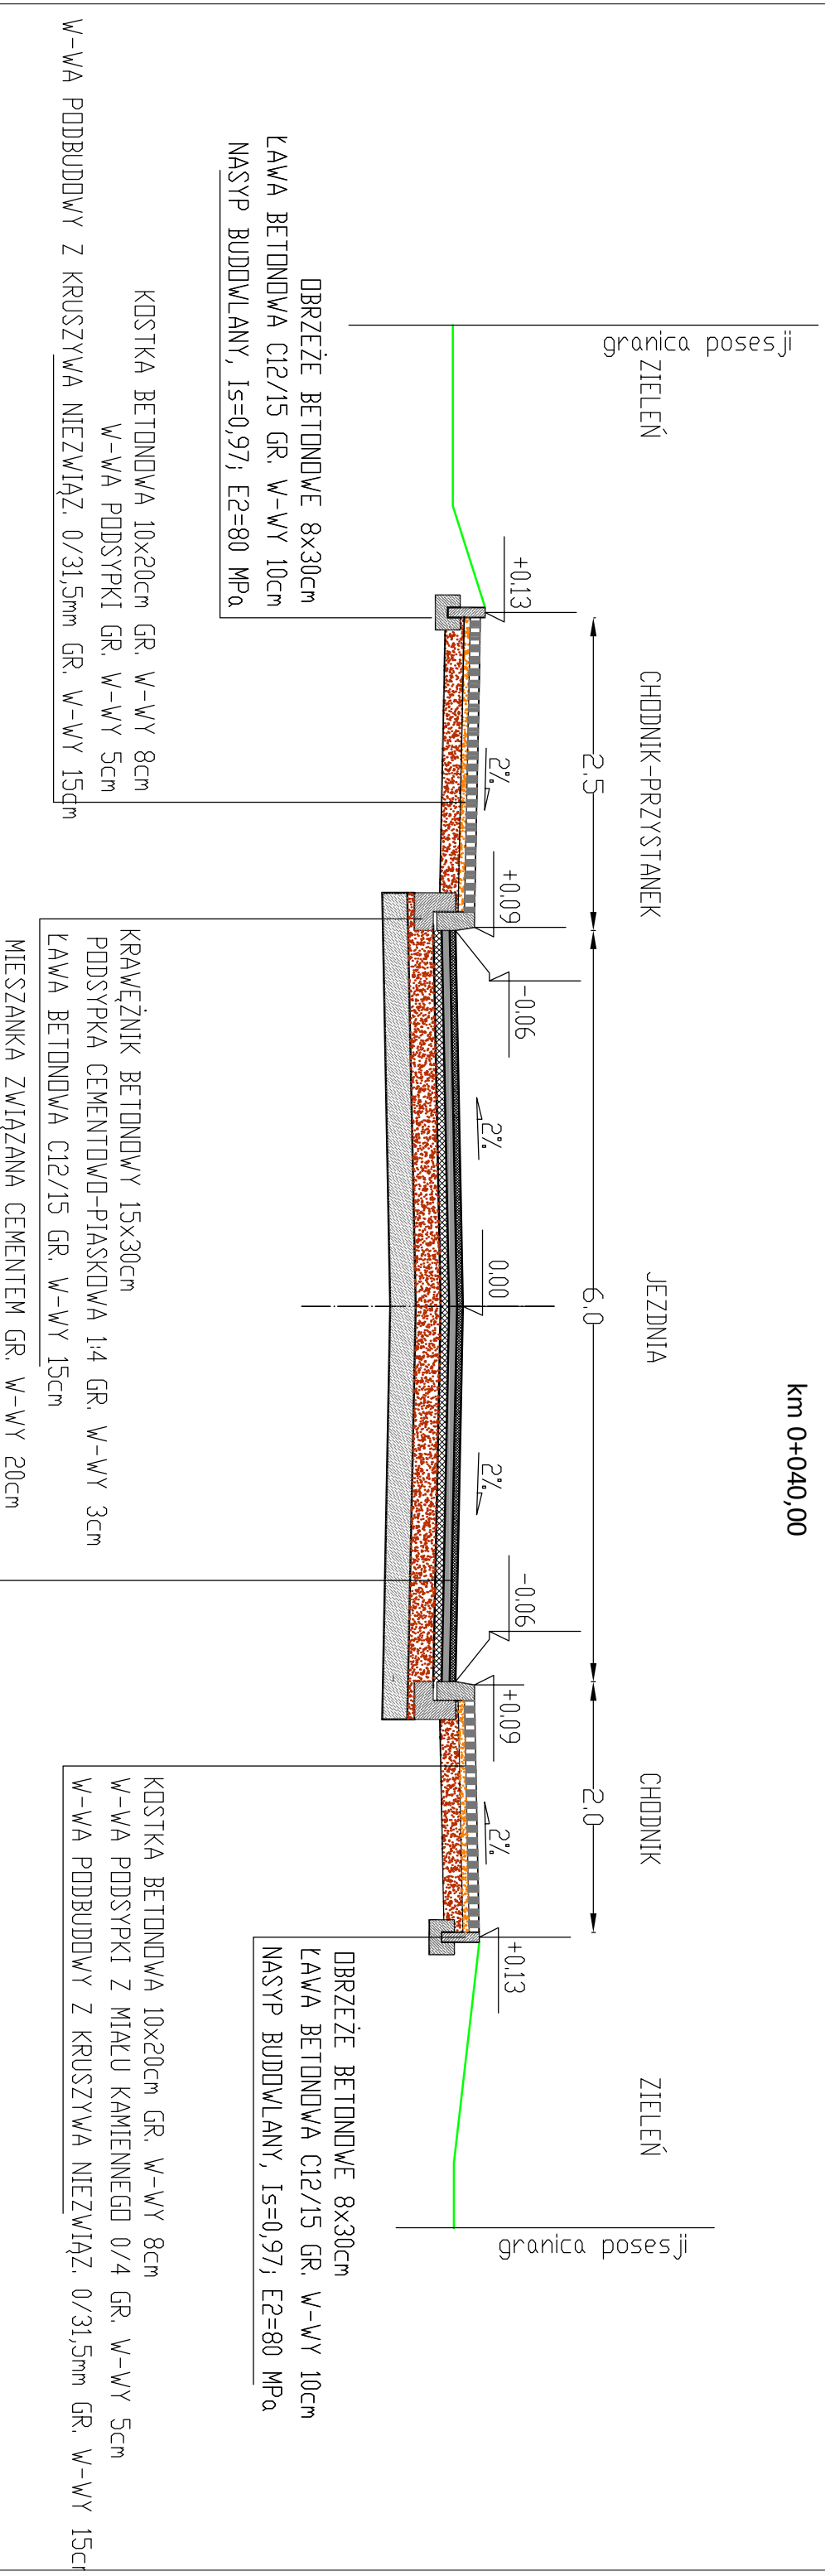

PRACOWNIA PROJEKTOWA PROMOCJA - 58-316 Wabrzysz ul. Basztowa 56/10			
INWESTOR	Zarząd Drog, Komunikacji i Utrzymywania Miasa 58-300 Wabrzysz, ul. Matejki 1	Podz.	Nr rys.
TEMAT:	Przebudowa drogi ul. Moniuszki w Wabrzyszu od przystanku przy dawnym Szpitalu do przystanku za budynkiem domu dziecka. Przebieg od km 0+000,00 do km 1+080,07	Przebieg	DR-0
PROJEKTOWAŁ	mgr inż. Tomasz Gmerek	nr. upraw.	Data
		AU-12/16/181	07.2016r.
			Podpis