


PRZEKRÓJ NAWIERZCHNI DROGI Z CHODNIKIEM
km 0+130,00

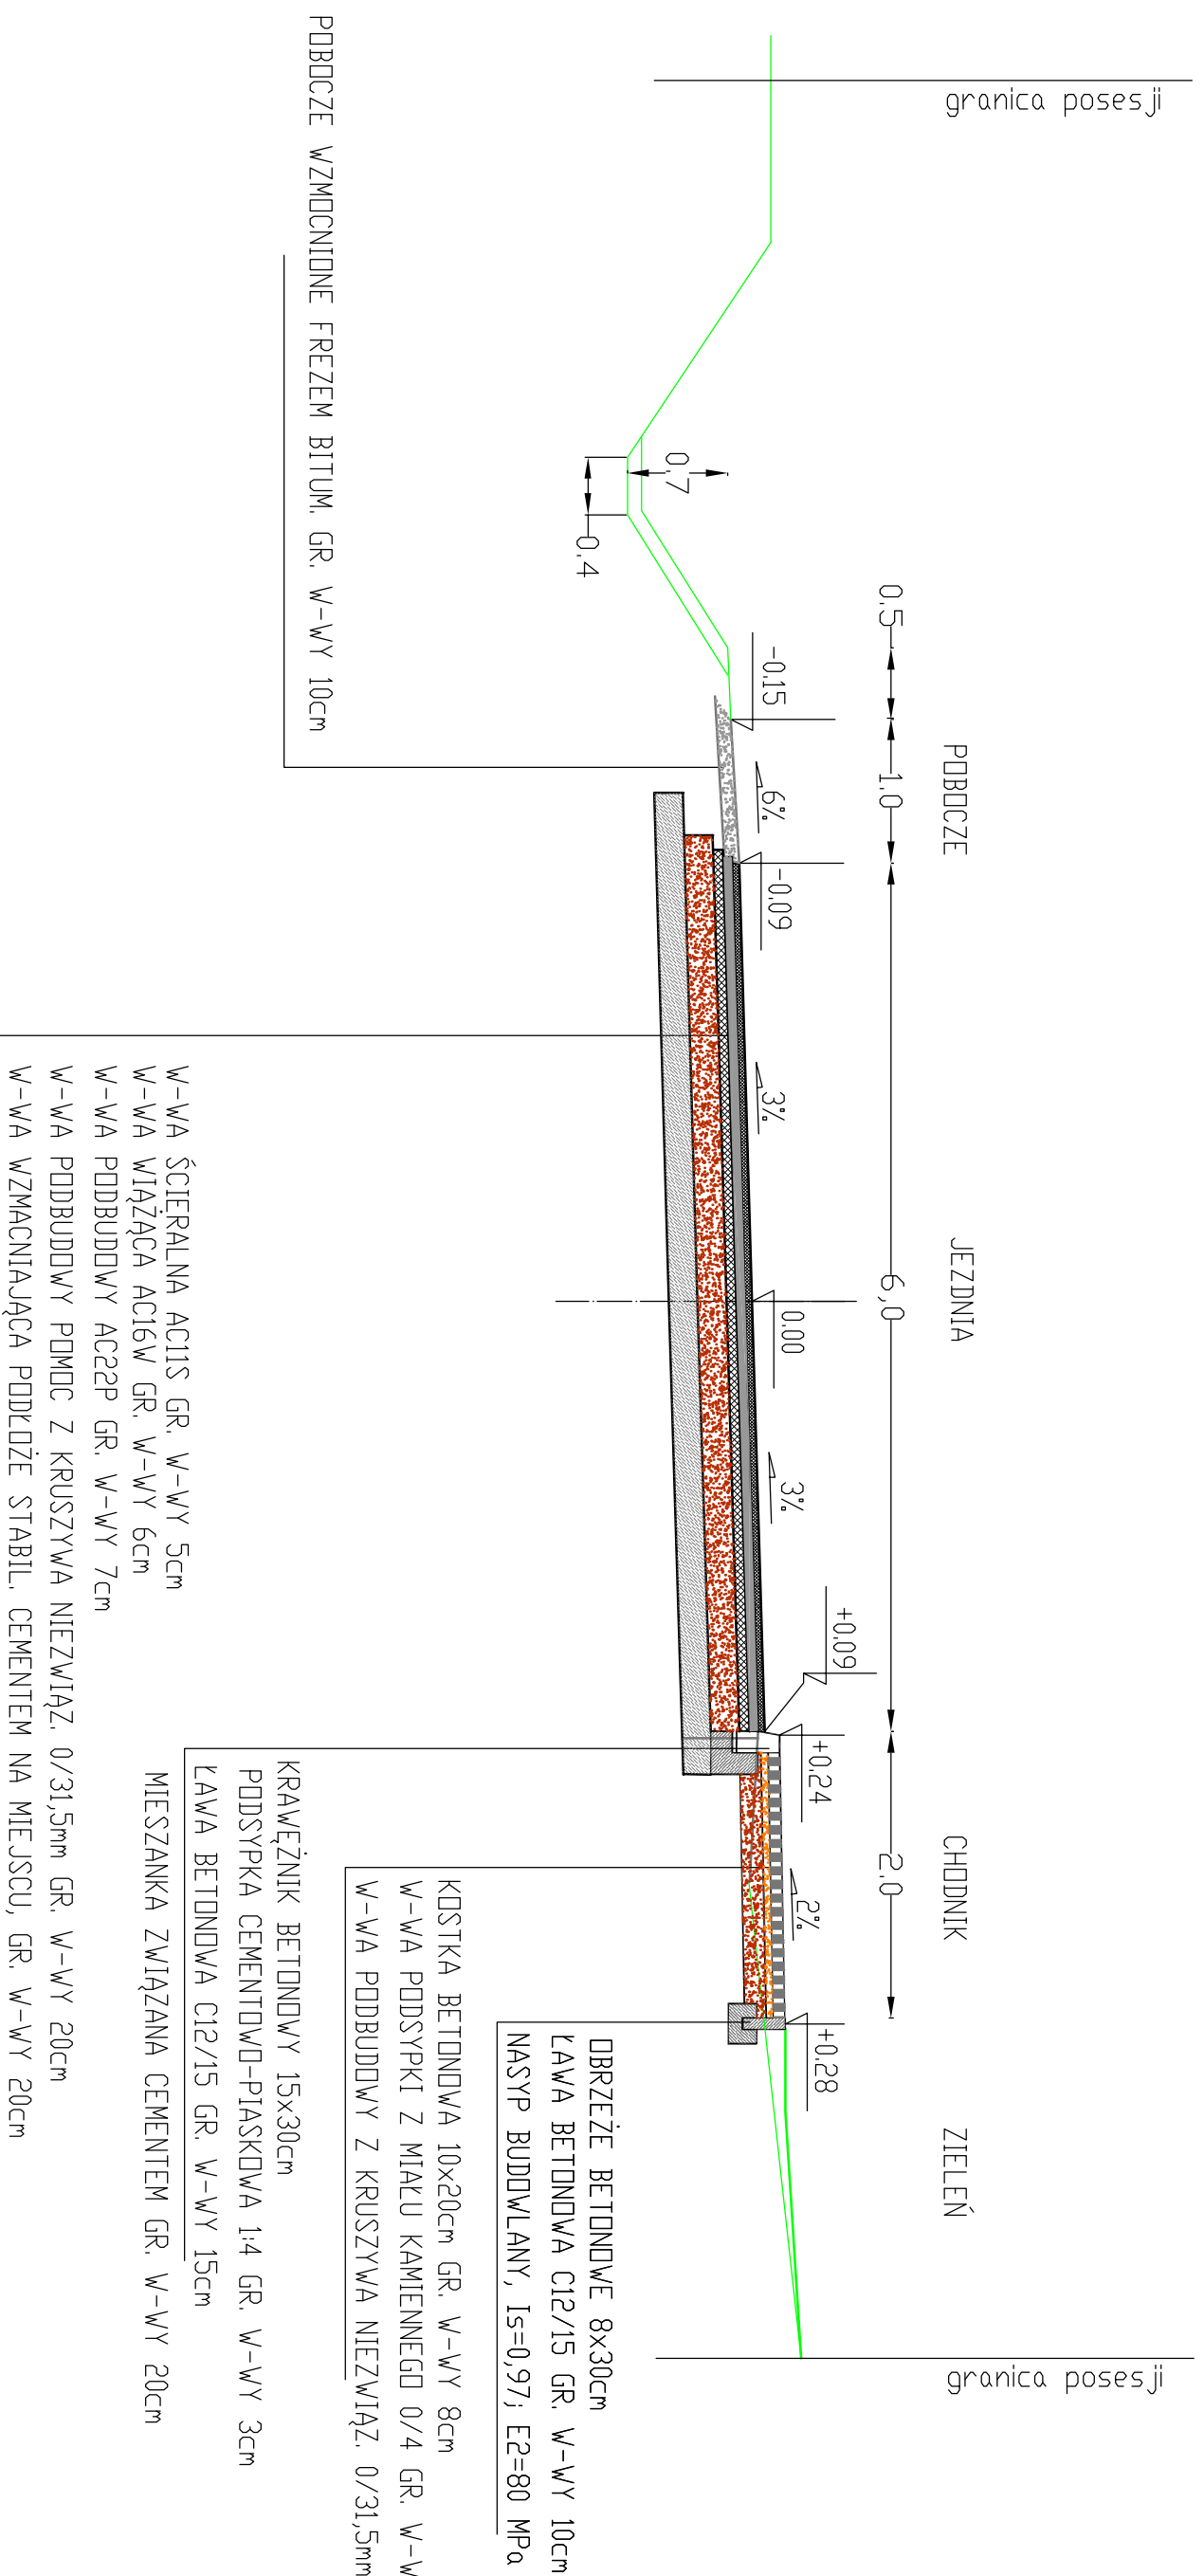

PRACOWNIA PROJEKTOWA PROMOCJA- 58-316 Wąbrzych ul. Basztowa 56/10

INWESTOR	Zarząd Dróg, Komunikacji i Utrzymywania Miasa 58-300 Wąbrzych, ul. Matejki 1	Podz.	Nr rys.
TEMAT:	Przebudowa drogi ul. Moniuszki w Wąbrzychu od przystanku przy dawnym Szpitalu do przystanku za budynkiem domu dziecka. od km 0+000,00 do km 1+080,07 Przekrój nawierzchni drogi km 0+130,00	1:50	DR-0
PROJEKTOWAŁ	Imię i nazwisko mgr inż. Tomasz Gnerek	nr. upraw. AU-12/16/181	Data 07.2016r.
			Podpis