


PRZEKRÓJ NAWIERZCHNI DROGI Z ROWEM PO PRAWIEJ
km 0+255,00

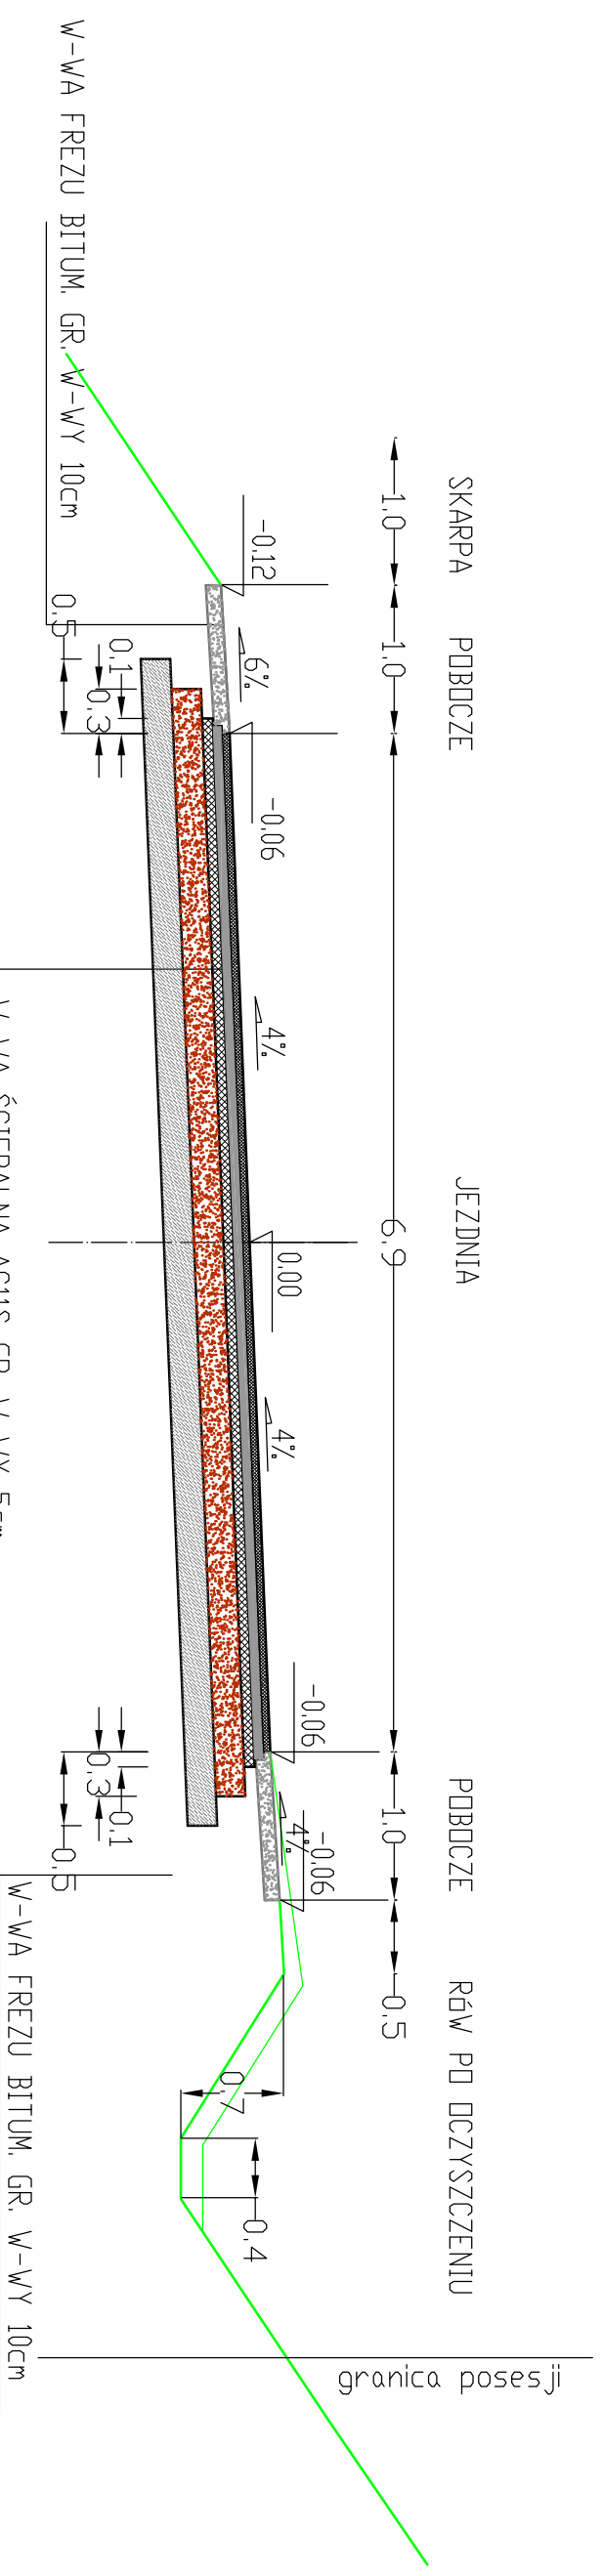

- W-WA ŚCIERALNA AC11S GR. W-WY 5cm
- W-WA WIĄŻĄCA AC16W GR. W-WY 6cm
- W-WA PODBUDOWY AC22P GR. W-WY 7cm
- W-WA PODBUDOWY PMDC Z KRUSZYWA NIEZWIĄZ. 0/31,5mm GR. W-WY 20cm
- W-WA WZMACNIAJĄCA PODKOŁE STABIL. CEMENTEM NA MIEJSCU, GR. W-WY 20cm

PRACOWNIA PROJEKTOWA PROMOCJA - 58-316 Wąbrzych ul. Basztowa 56/10

INWESTOR	Zarząd Dróg, Komunikacji i Utrzymywania Miasa 58-300 Wąbrzych, ul. Matejki 1	Podz.	Nr rys.
TEMAT:	Przebudowa drogi ul. Moniuszki w Wąbrzychu od przystanku przy dawnym Szpitalu do przystanku za budynkiem domu dziecka. od km 0+000,00 do km 1+080,07 Przekrój nawierzchni drogi km 0+255,00	1:50	DR-0
PROJEKTOWAŁ	Imię i nazwisko mgr inż. Tomasz Gnierek	nr. upraw. AU-12/16/181	Data 07.2016r.
			Podpis