


PRZEKRÓJ NAWIERZCHNI DROGI W NASYPIE
km 0+330,00

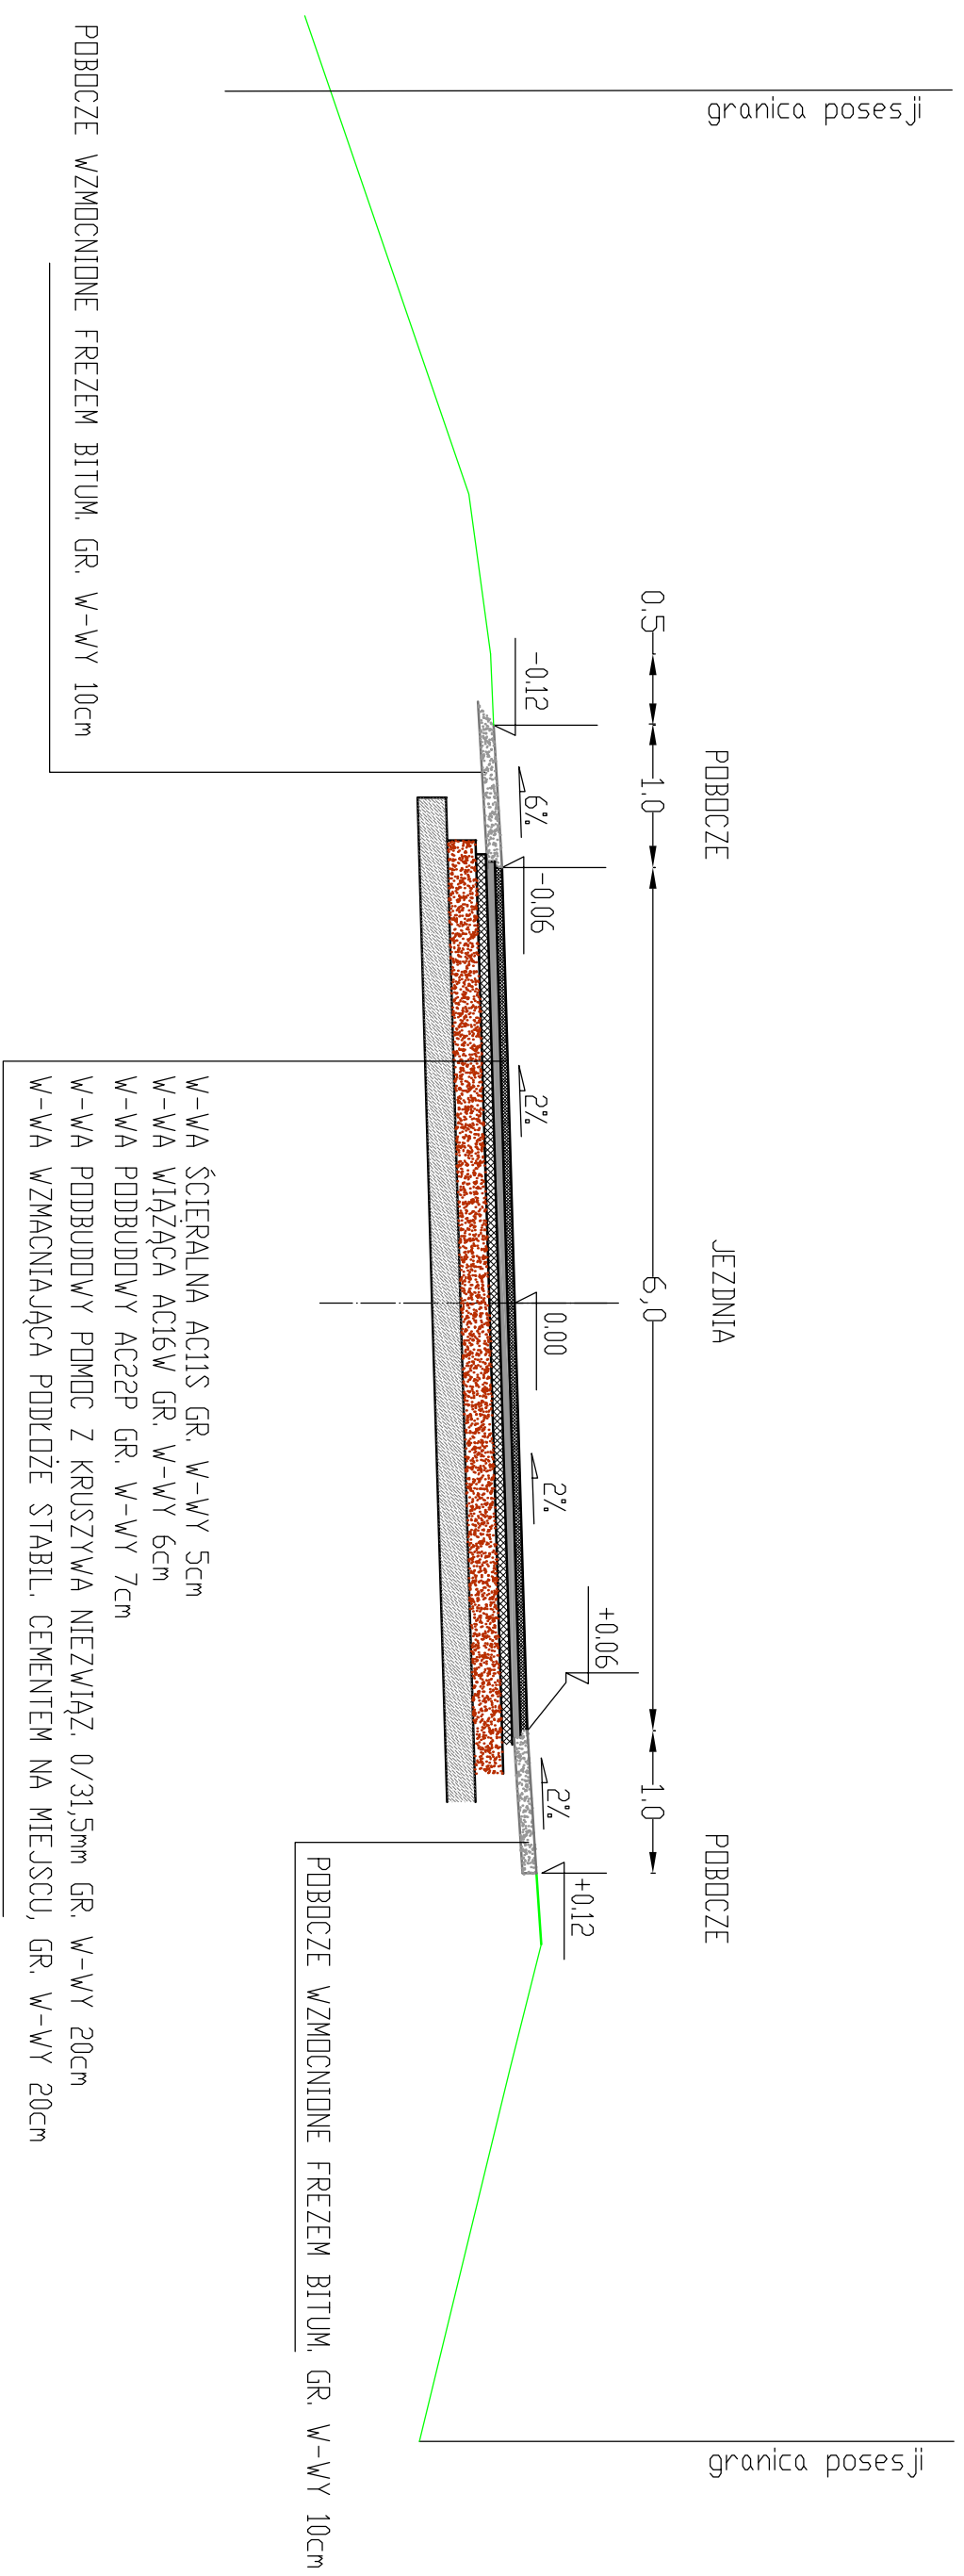

- W-WA ŚCIERALNA AC11S GR. W-WY 5cm
- W-WA WIĄŻĄCA AC16W GR. W-WY 6cm
- W-WA PODBUDOWY AC22P GR. W-WY 7cm
- W-WA PODBUDOWY PMDC Z KRUSZYWA NIEZWIĄZ. 0/31,5mm GR. W-WY 20cm
- W-WA WZMACNIAJĄCA PODŁOŻE STABIL. CEMENTEM NA MIEJSCU, GR. W-WY 20cm

PRACOWNIA PROJEKTOWA PROMOCJA.- 58-316 Wabzycznych ul. Basztowa 56/10			
INWESTOR	Zarząd Dróg, Komunikacji i Utrzymywania Miasa 58-300 Wabzycznych, ul. Matejki 1	Podz.	Nr rys.
TEMAT:	Przebudowa drogi ul. Moniuszki w Wabzrychu od przystanku przy dawnym Szpitalu do przystanku za budynkiem domu dziecka. od km 0+000,00 do km 1+080,07	Przebieg	DR-1
PROJEKTOWAŁ	mgr inż. Tomasz Gmerek	Data	07.2016r.
	nr. upraw.		
	AU-12/16/181		

Przebieg nawierzchni drogi km 0+330,00