


PRZEKRÓJ NAWIERZCHNI DROGI Z CHODNIKIEM POD WIADUKTEM KOLEJOWYM
km 0+360,00

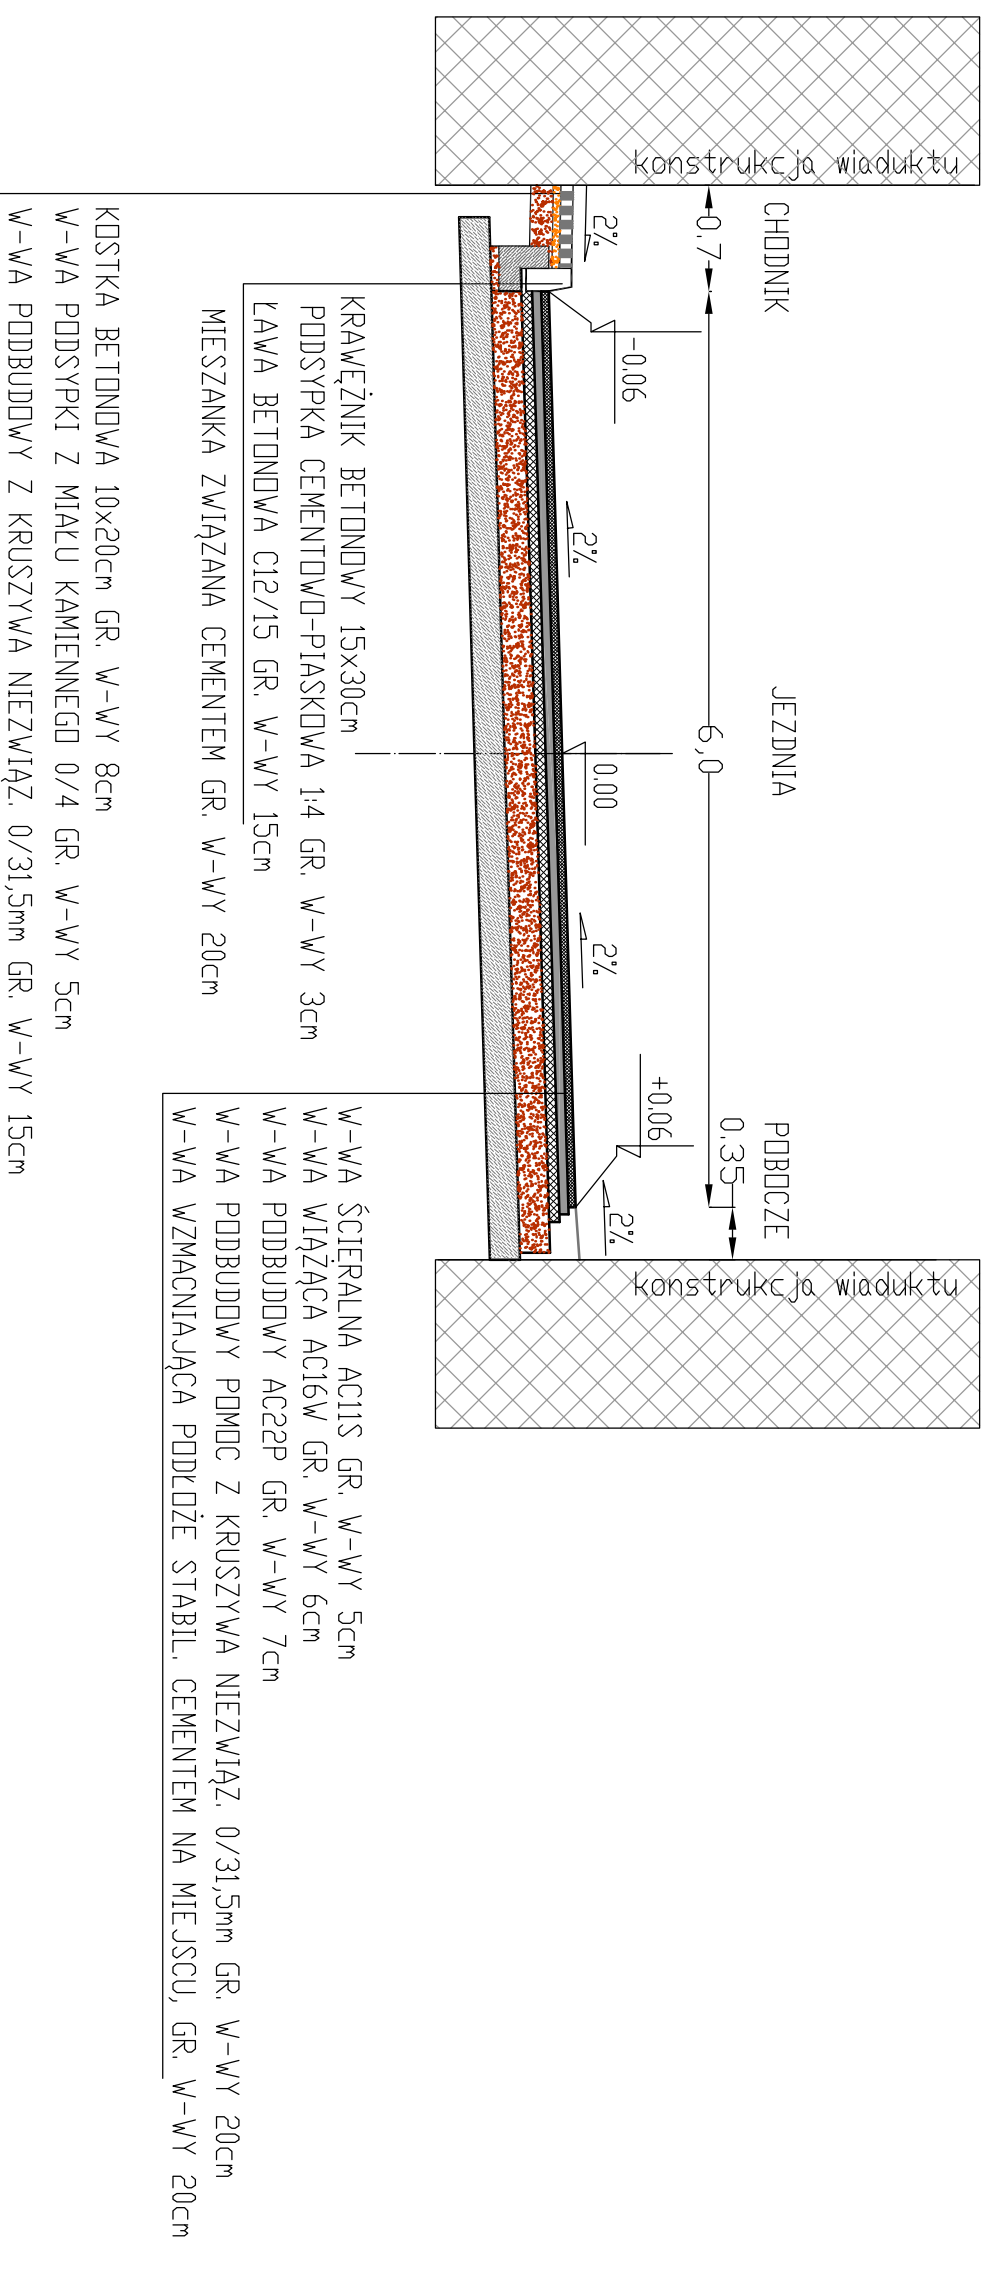

PRACOWNIA PROJEKTOWA PROMOCJA - 58-316 Wabrzycch ul. Basztowa 56/10			
INWESTOR	Zarząd Drog, Komunikacji i Utrzymamnia Miasta 58-300 Wabrzycch, ul. Matejki 1	Podz.	Nr rys.
TEMAT:	Przebudowa drogi ul. Moniuszki w Wabrzycchu od przystanku przy dawnym Szpitalu do przystanku za budynkiem domu dziecka. od km 0+000,00 do km 1+080,07	1:50	DR-1
	Przekrój nawierzchni drogi km 0+360,00		
PROJEKTOWAŁ	Imię i nazwisko mgr inż. Tomasz Gmerek	nr. upraw. AU-12/16/181	Data 07.2016r.
			Podpis