


PRZEKRÓJ NAWIERZCHNI DROGI  
km 0+925,00

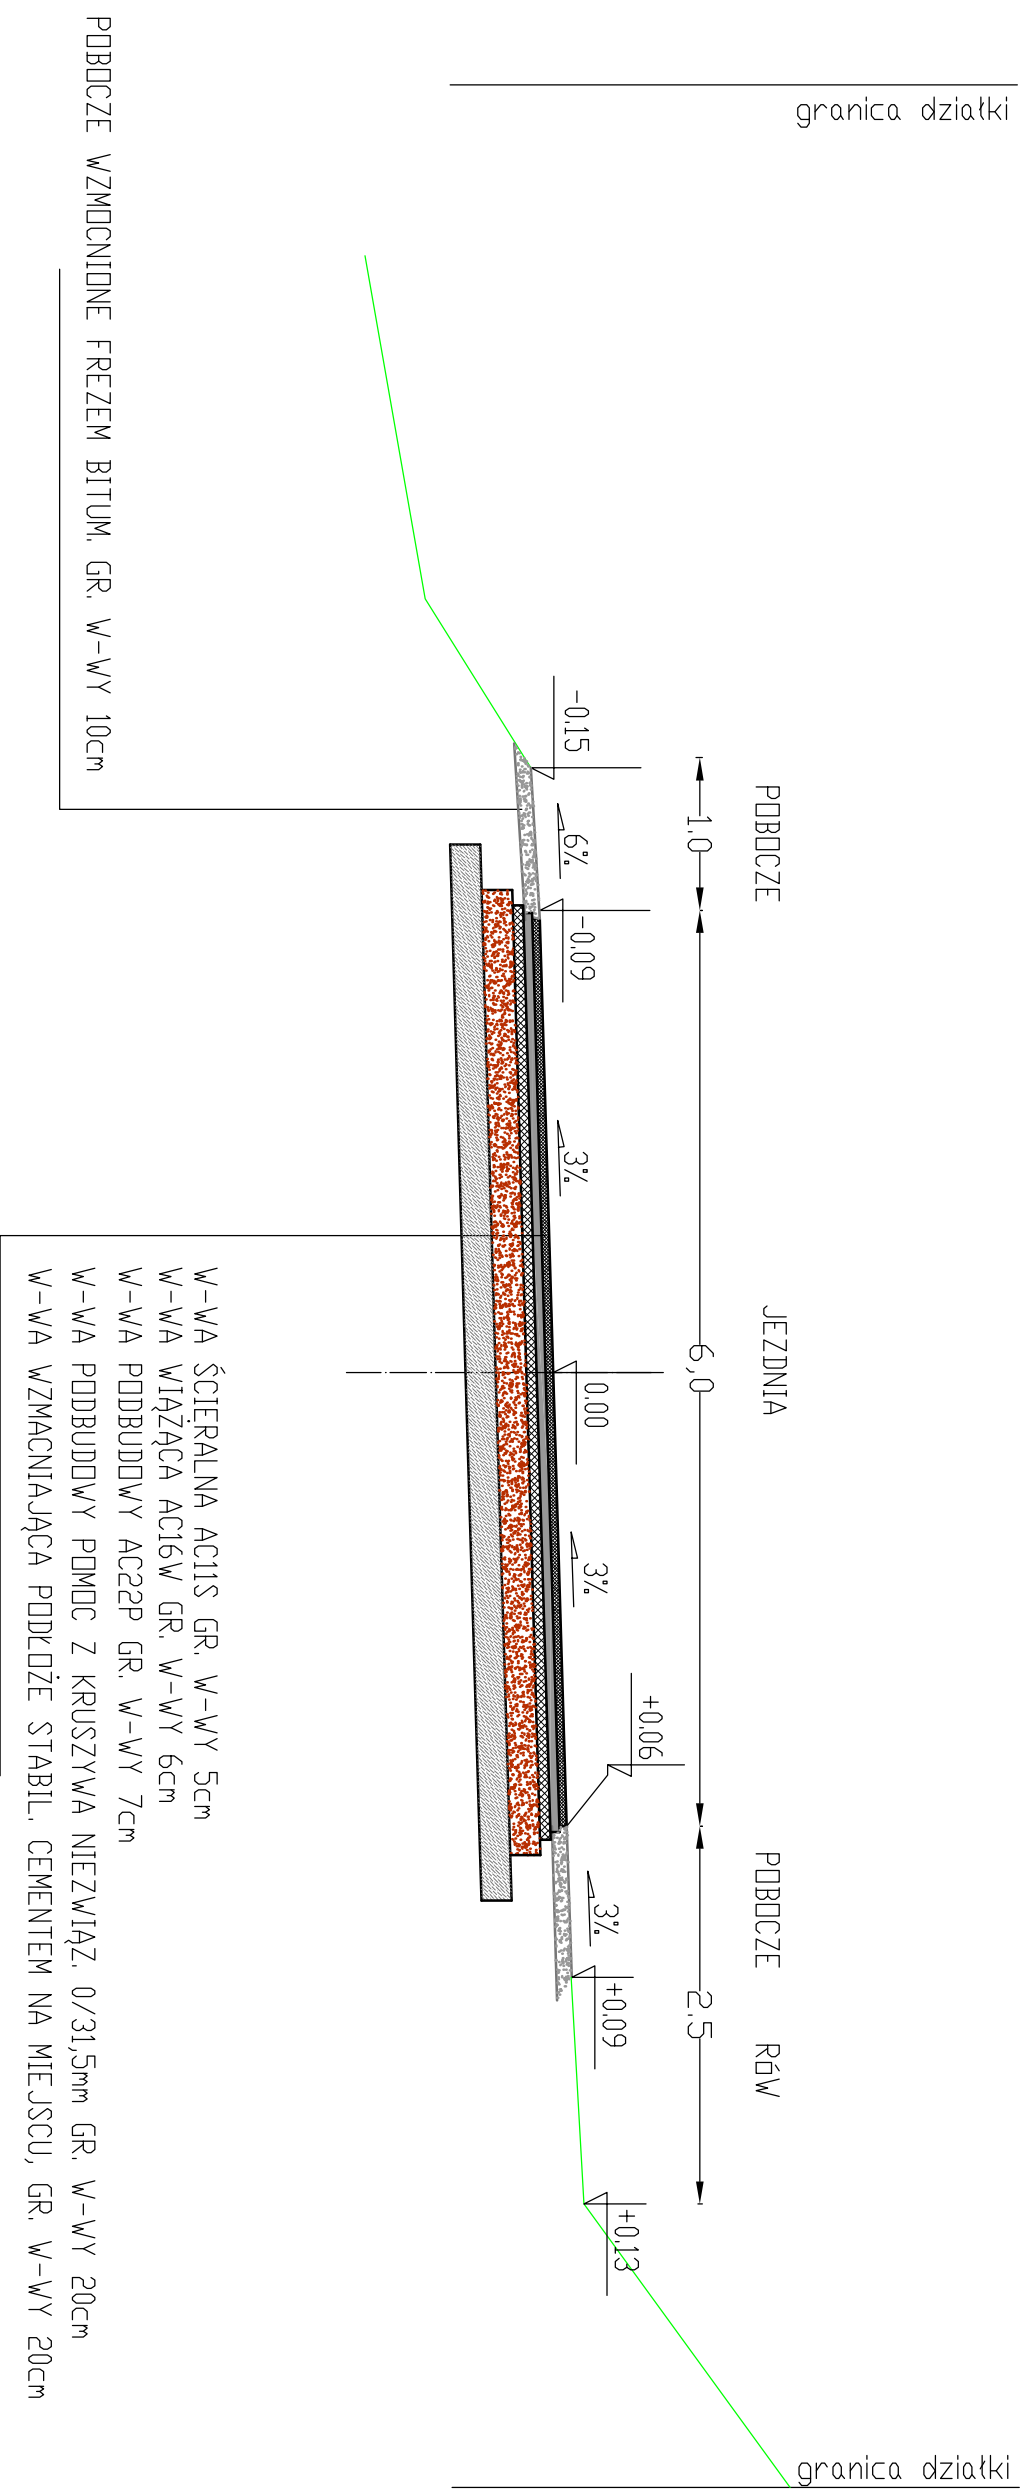

PRACOWNIA PROJEKTOWA PROMOCJA - 58-316 Wąbrzych ul. Basztowa 56/10

INWESTOR	Zarząd Drog, Komunikacji i Utrzymywania Miasa 58-300 Wąbrzych, ul. Matejki 1	Podz.	Nr rys.
TEMAT:	Przebudowa drogi ul. Moniuszki w Wąbrzychu od przystanku przy dawnym Szpitalu do przystanku za budynkiem domu dziecka. od km 0+000,00 do km 1+080,07 Przekrój nawierzchni drogi km 0+925,00	1:50	DR-1
PROJEKTOWAŁ	Imię i nazwisko mgr inż. Tomasz Gnierek	nr. upraw. AU-12/16/181	Data 07.2016r.
			Podpis