


PRZEKRÓJ NAWIERZCHNI DROGI Z CHODNIKIEM
km 0+940,00

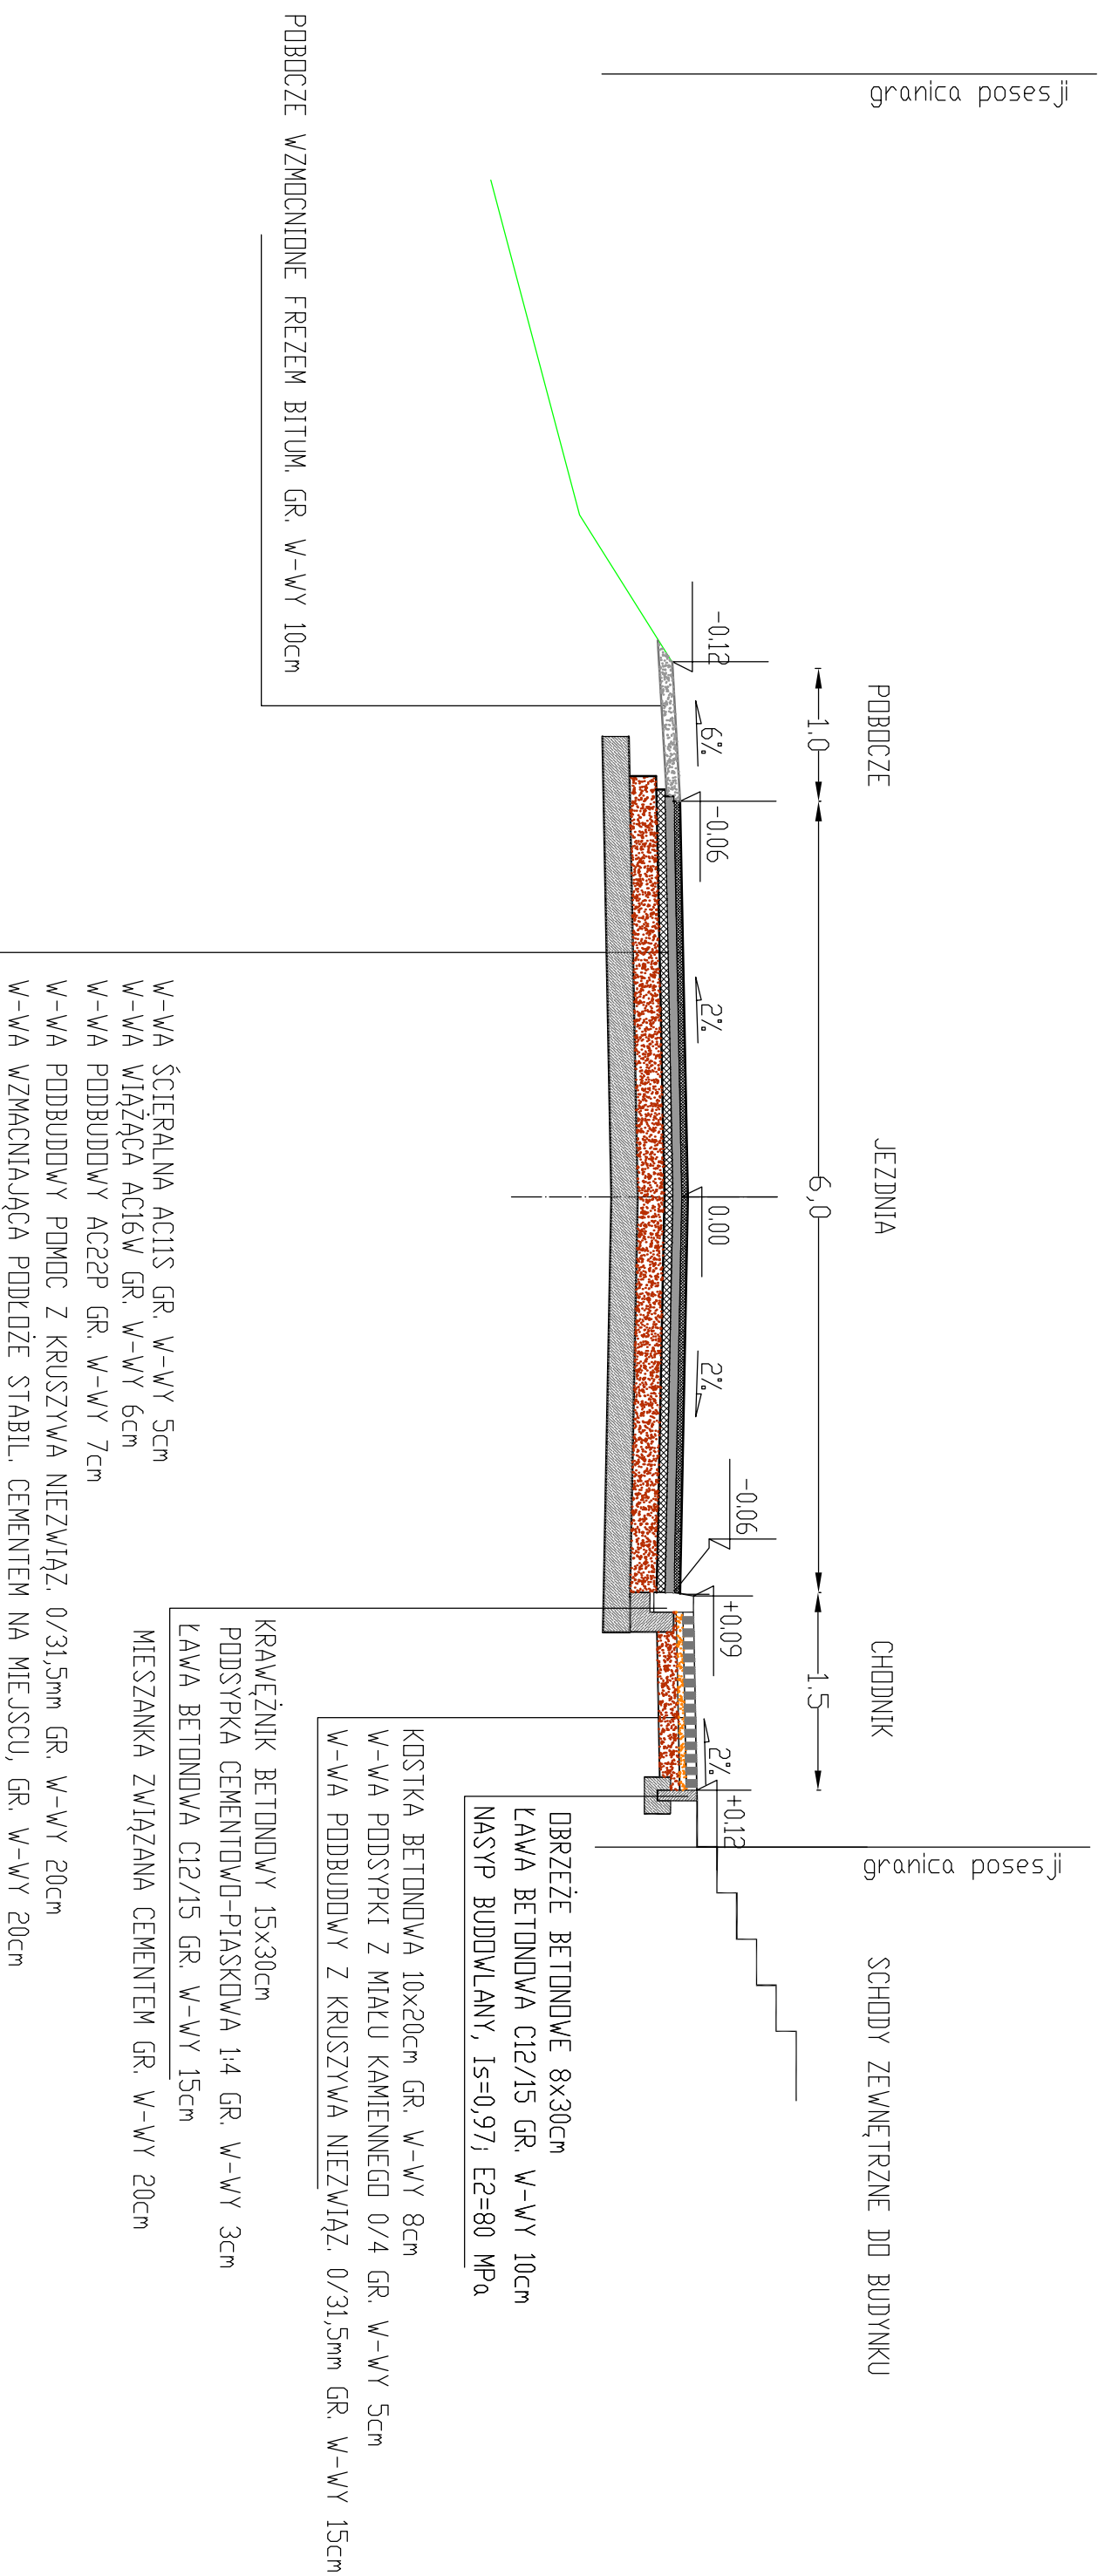

PRACOWNIA PROJEKTOWA PROMOCJA- 58-316 Wąbrzych ul. Basztowa 56/10

INWESTOR Zarząd Drog, Komunikacji i Utrzymywania Miasa 58-300 Wąbrzych, ul. Matejki 1

TEMAT: Przebudowa drogi ul. Moniuszki w Wąbrzychu od przystanku przy dawnym Szpitalu do przystanku za budynkiem domu dziecka. Przekrój nawierzchni drogi km 0+940,00

Podz. 1:50

Nr rys. DR-1

Imię i nazwisko nr. upraw. Data Podpis

PROJEKTOWAŁ mgr inż. Tomasz Gnierek AU-12/16/181 07.2016r.