


**PRZEKRÓJ NAWIERZCHNI DROGI Z CHODNIKAMI**  
km 0+955,00

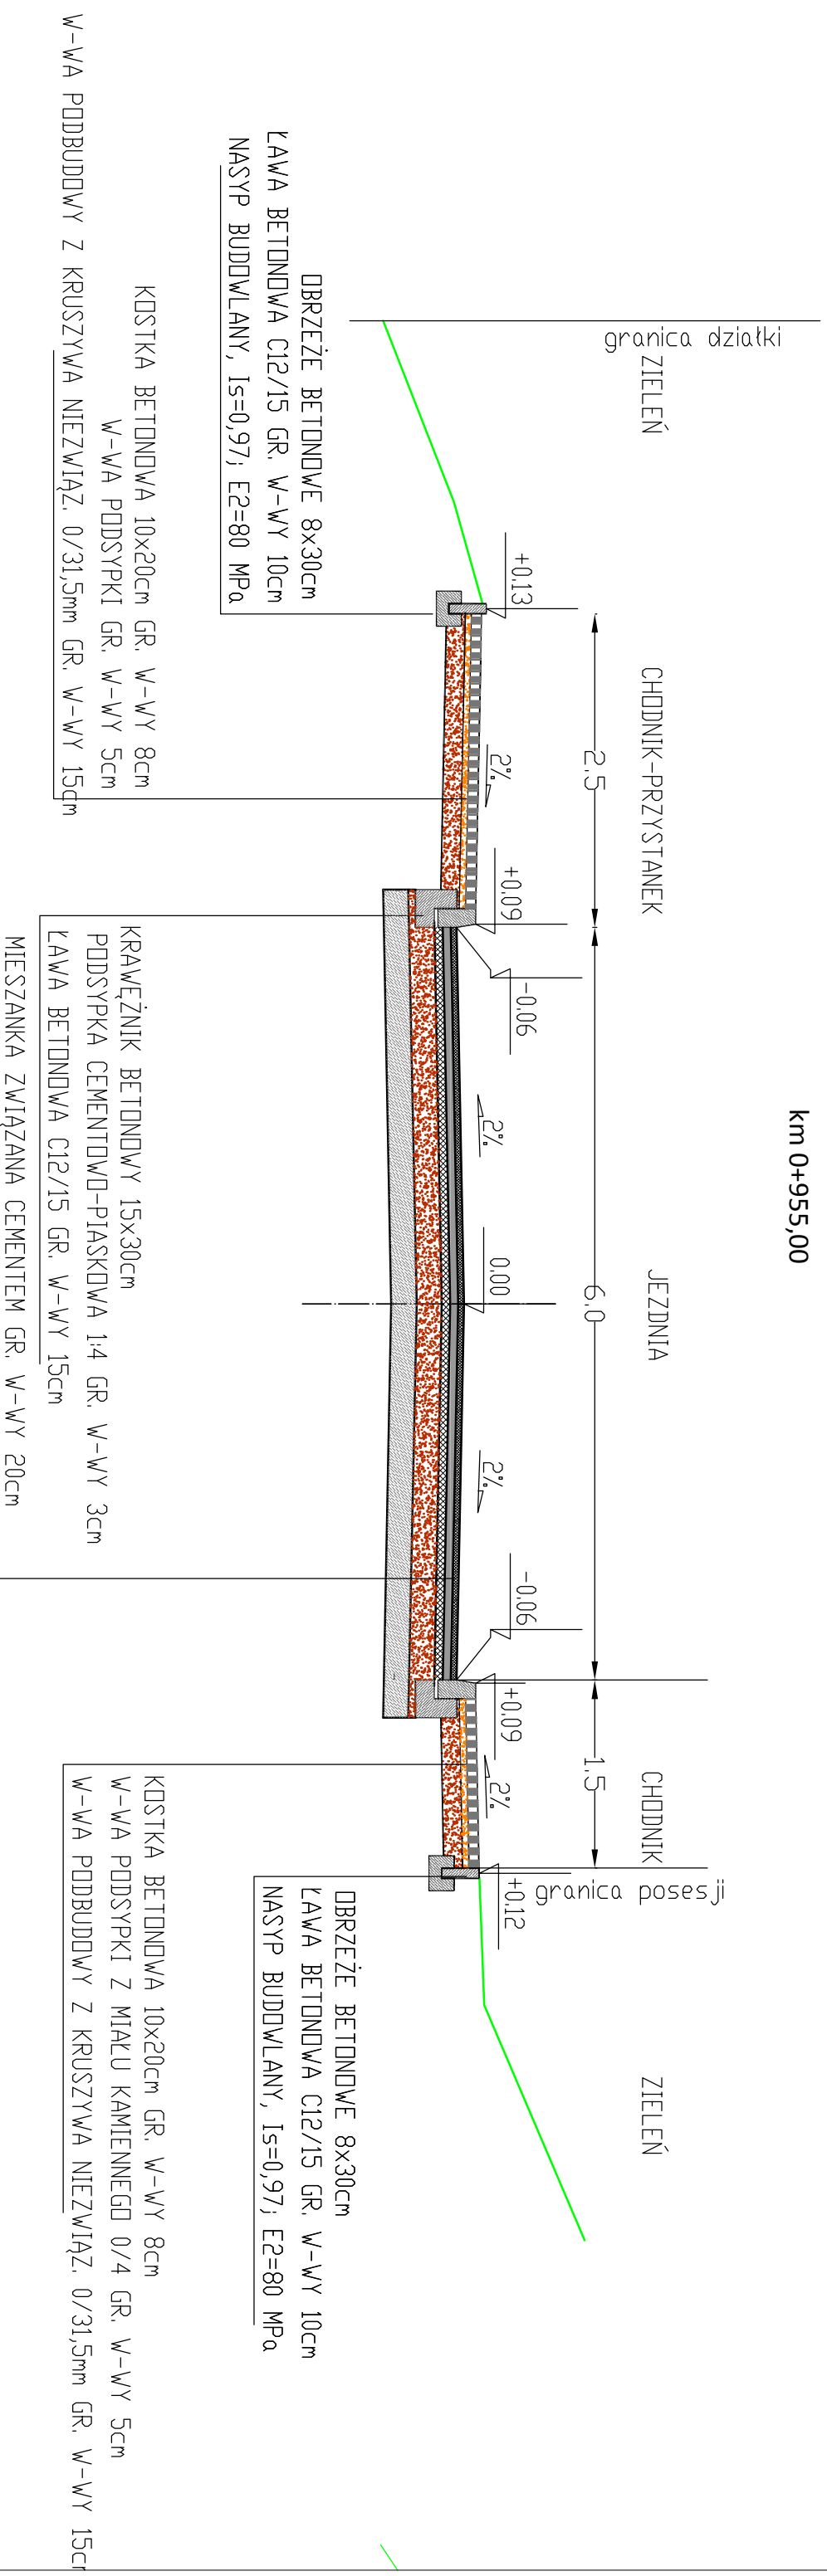

**PRACOWNIA PROJEKTOWA PROMOCJA - 58-316 Wąbrzych ul. Basztowa 56/10**

INWESTOR	Zarząd Drog, Komunikacji i Utrzymywania Miasa 58-300 Wąbrzych, ul. Matejki 1	Podz.		Nr rys.	
TEMAT:	Przebudowa drogi ul. Moniuszki w Wąbrzychu od przystanku przy dawnym Szpitalu do przystanku za budynkiem domu dziecka. od km 0+000,00 do km 1+080,07 <b>Przekrój nawierzchni drogi km 0+955,00</b>	1:50		<b>DR-1</b>	
PROJEKTOWAŁ	Imię i nazwisko mgr inż. Tomasz Gmerek	nr. upraw. AU-12/16/181	Data 07.2016r.	Podpis	