


PRZEKRÓJ NAWIERZCHNI DROGI Z CHODNIKIEM
km 1+030,00

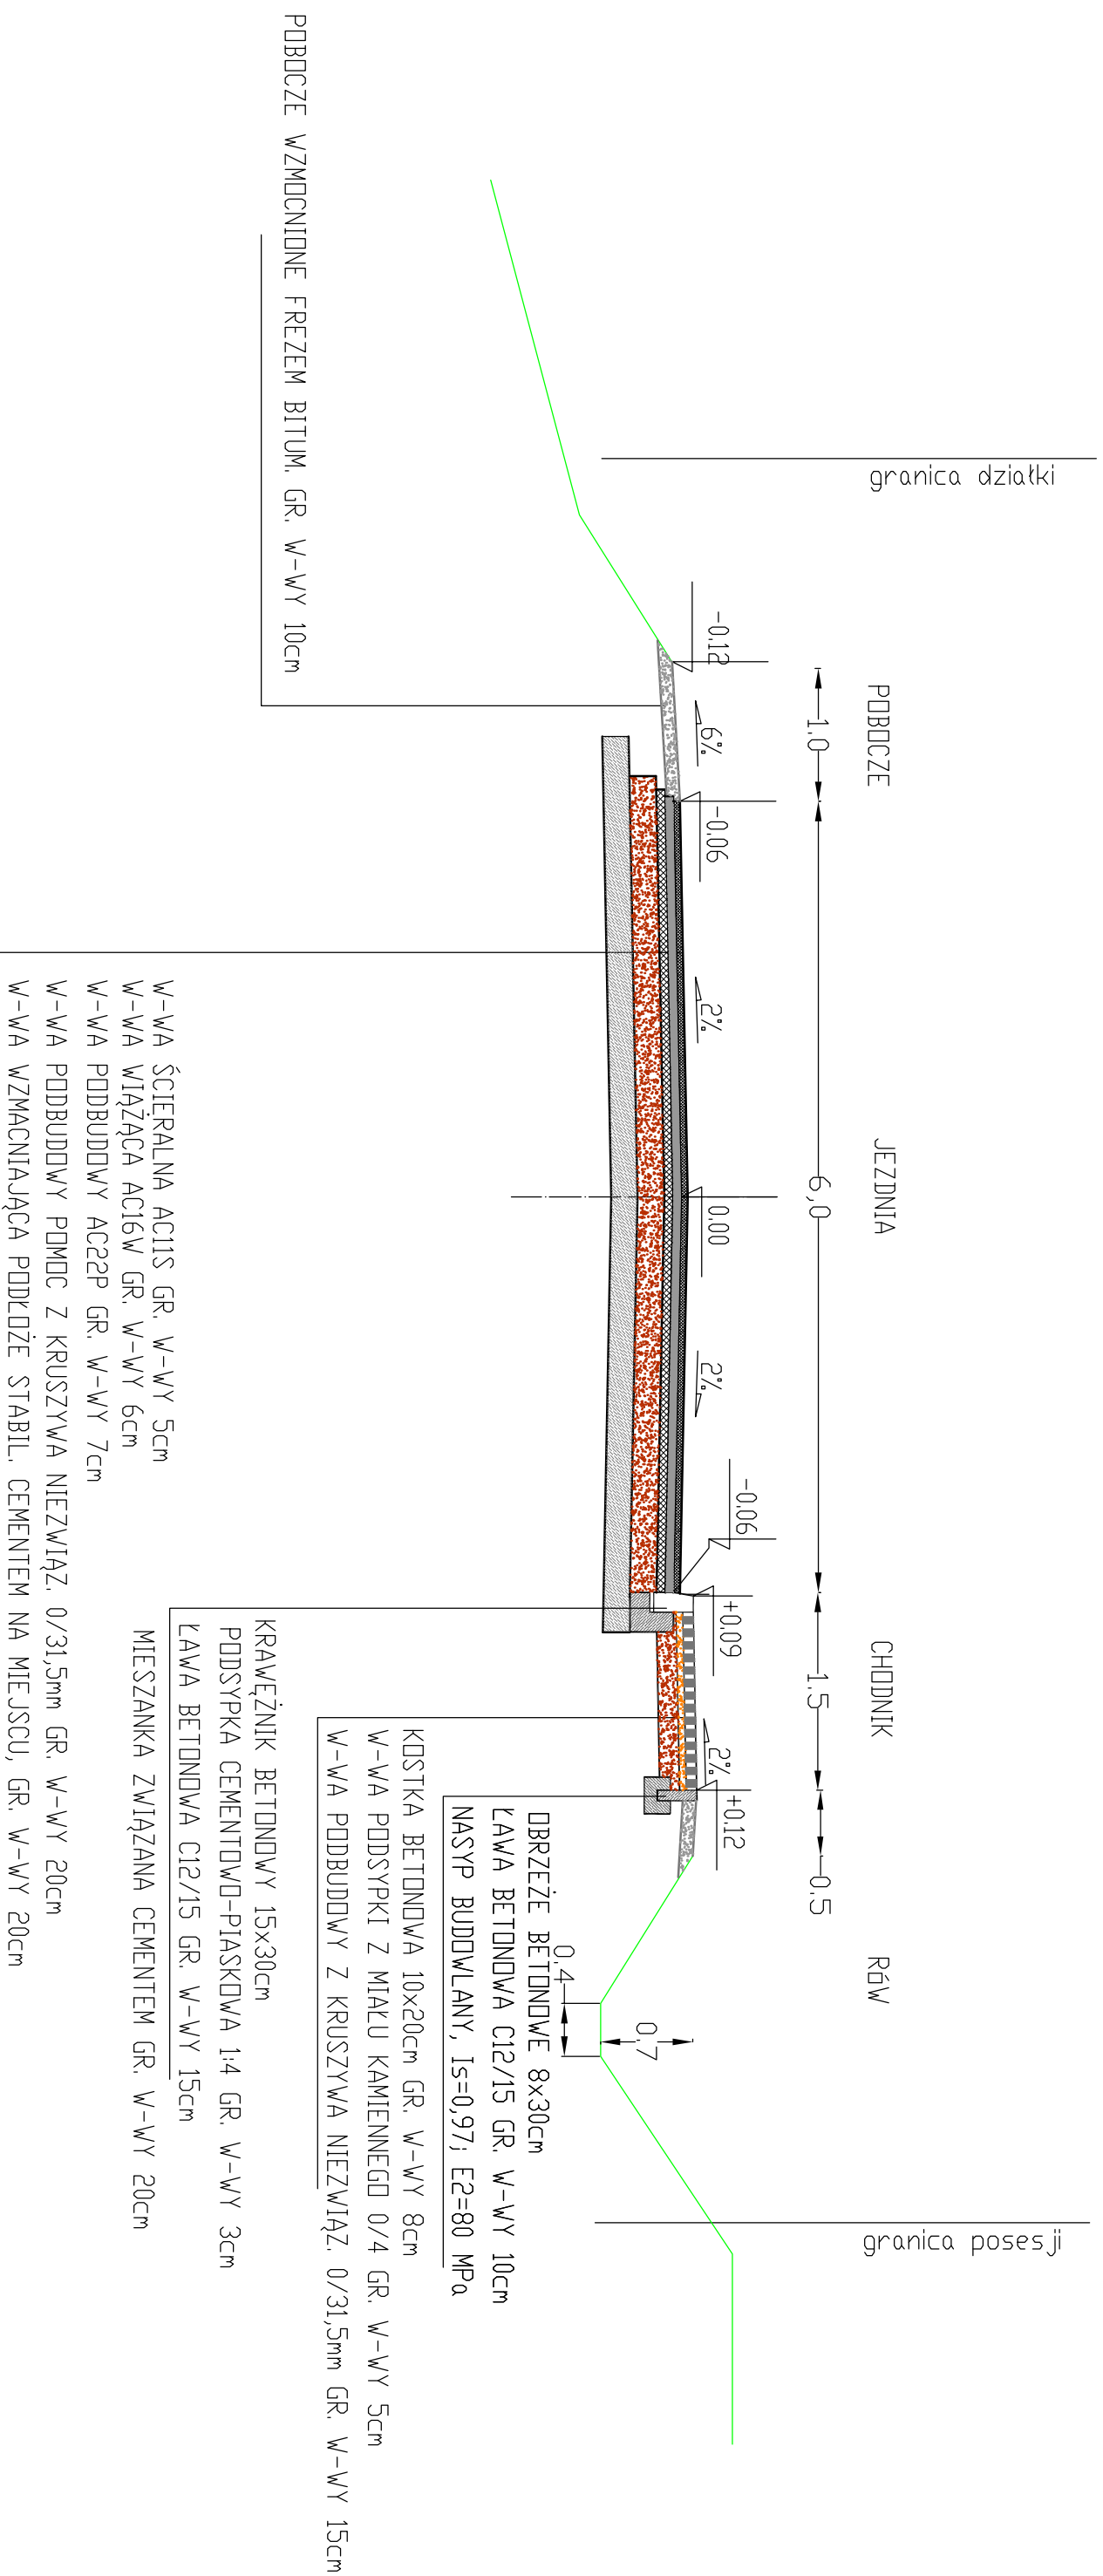

PRACOWNIA PROJEKTOWA PROMOCJA- 58-316 Wabznych ul. Basztowa 56/10

| | | | |
|-------------|---|----------------------------|-------------------|
| INWESTOR | Zarząd Dróg, Komunikacji i Utrzymywania Miasa 58-300 Wabznych, ul. Matejki 1 | Podz. | Nr rys. |
| TEMAT: | Przebudowa drogi ul. Moniuszki w Wabznych od przystanku przy dawnym Szpitalu do przystanku za budynkiem domu dziecka. od km 0+000,00 do km 1+080,07 Przekrój nawierzchni drogi km 1+030,00 | 1:50 | DR-1 |
| PROJEKTOWAŁ | Imię i nazwisko mgr inż. Tomasz Gnierek | nr. upraw. AU-12/16/181 | Data 07.2016r. |
| | | | Podpis |