


PRZEKRÓJ NAWIERZCHNI DROGI Z CHODNIKIEM
km 1+055,00

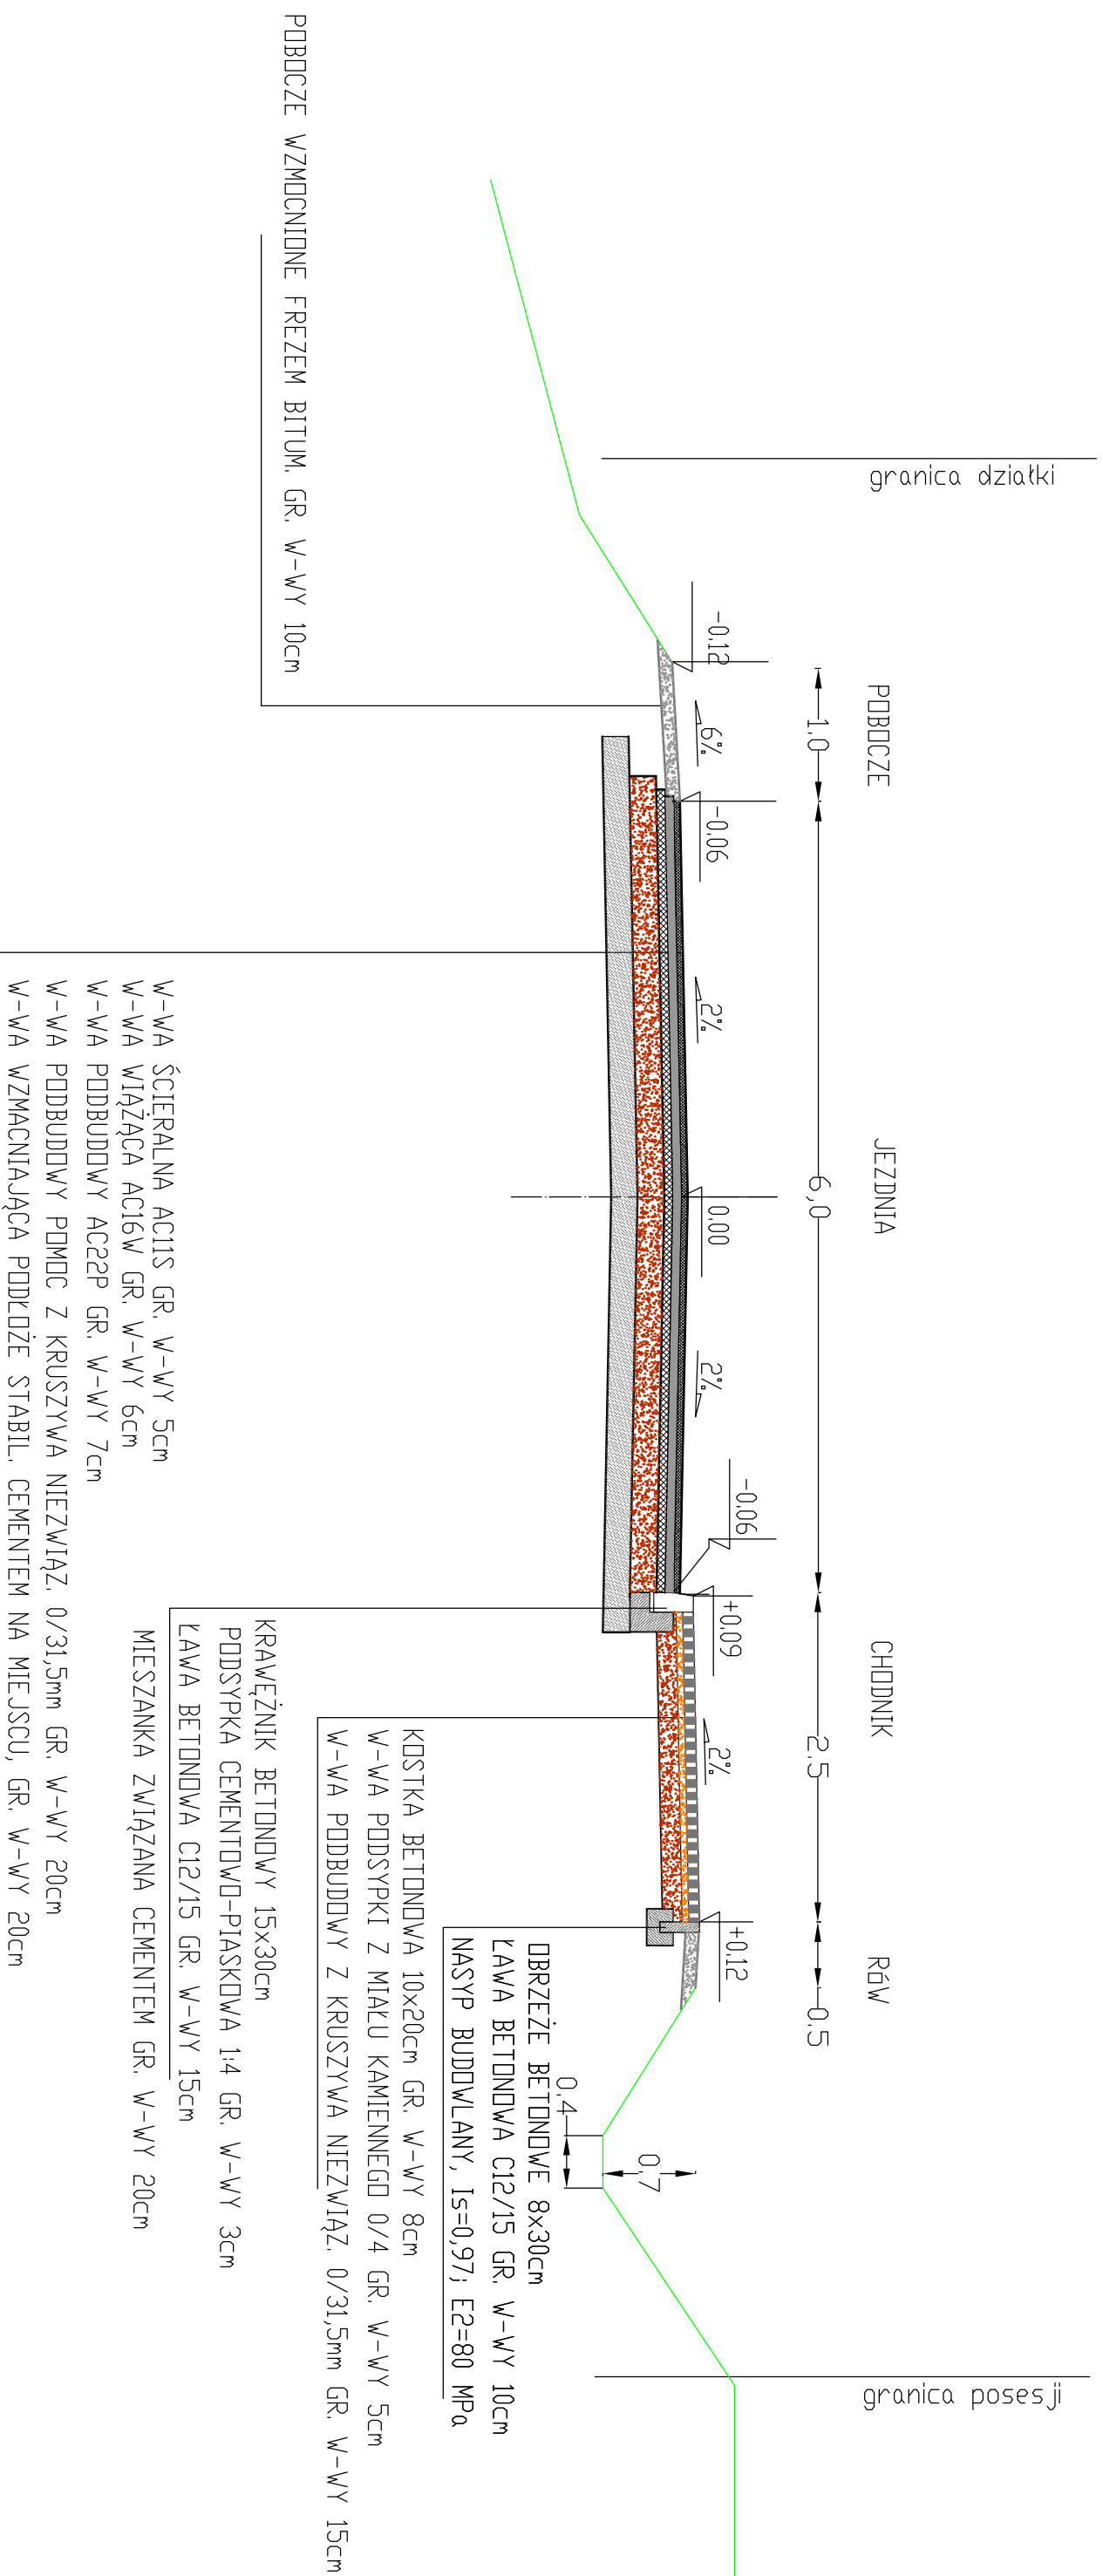

PRACOWNIA PROJEKTOWA PROMOCJA- 58-316 Wąbrzych ul. Basztowa 56/110

INWESTOR Zarząd Dróg, Komunikacji i Utrzymywania Miasa
58-300 Wąbrzych, ul. Matejki 1

TEMAT:

Przebudowa drogi ul. Moniuszki w Wąbrzychu od przystanku przy dawnym Szpitalu do przystanku za budynkiem domu dziecka.
Przekrój nawierzchni drogi km 1+055,00

Podz. Nr rys.
1:50 DR-1

PROJEKTOWAŁ Imię i nazwisko nr. upraw. Data Podpis
mgr inż. Tomasz Gmerek AU-12/16/181 07.2016r.