




km 1+015,74 wlot 5 - przekrój

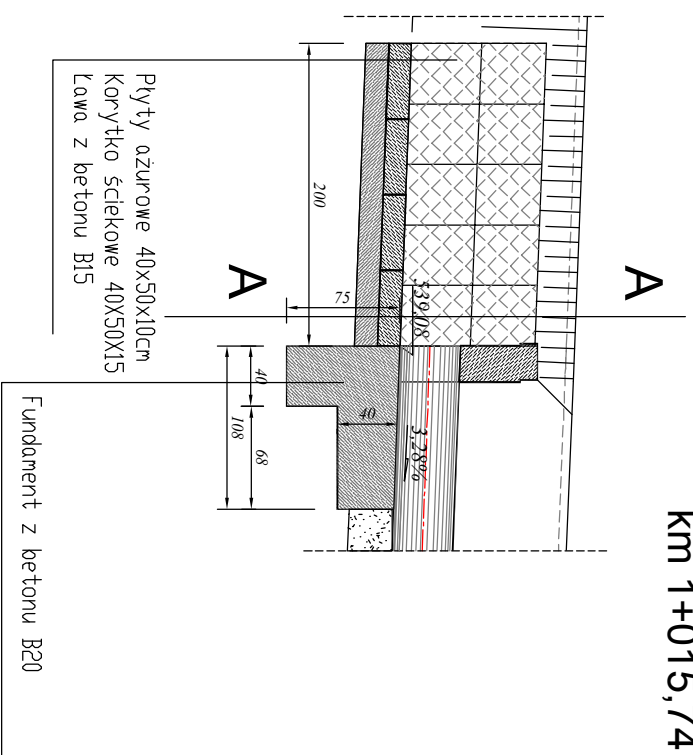


D km 0+921,40 wylot 5 - przekrój

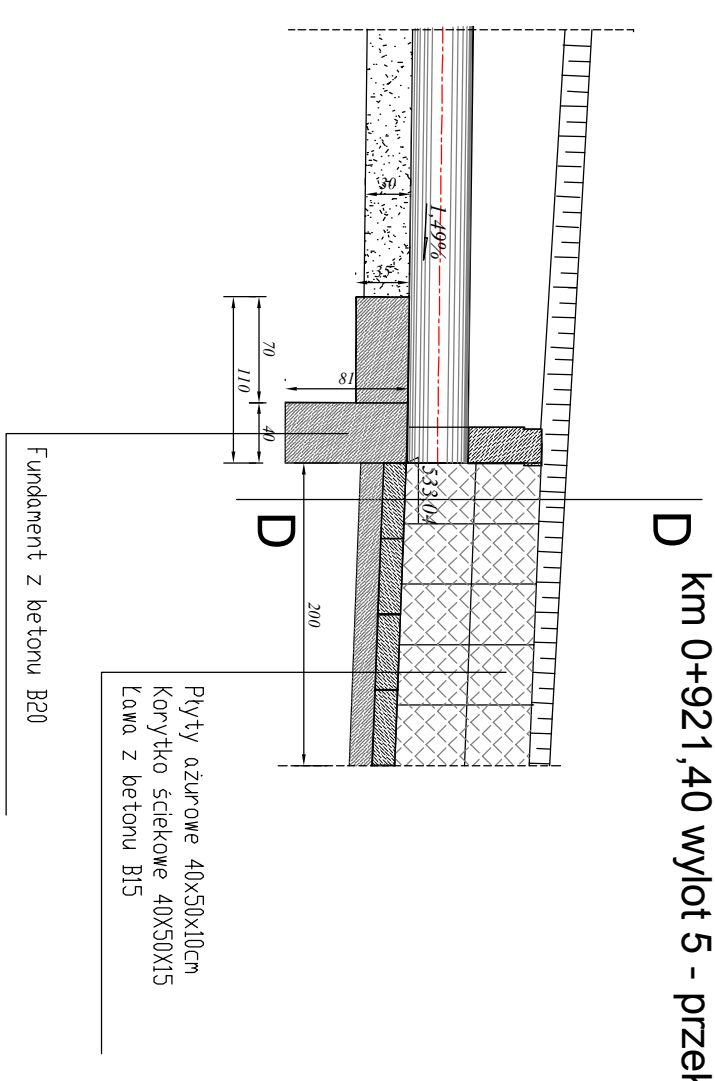

km 0+921,40 wylot 6 - widok

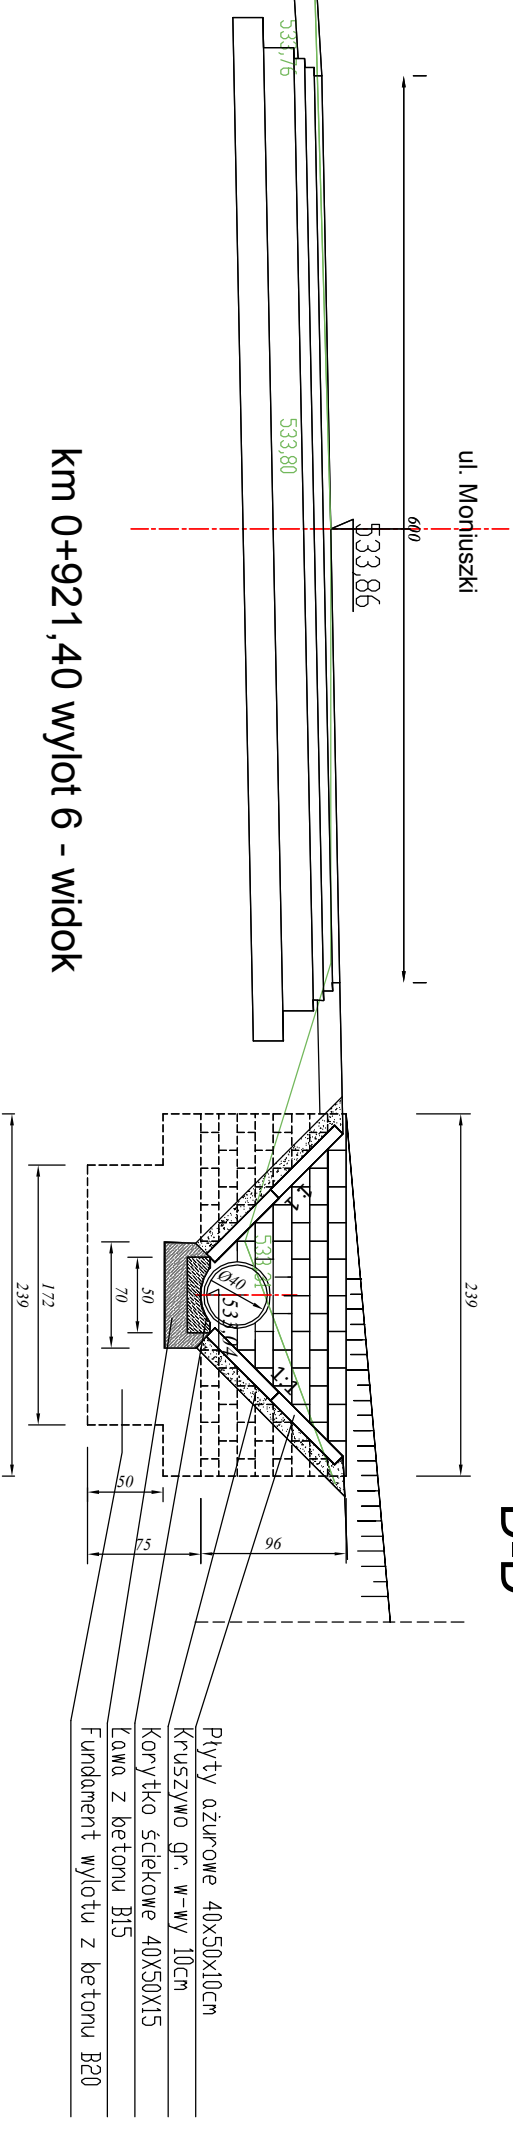

km 1+015,74 wlot 6 - widok

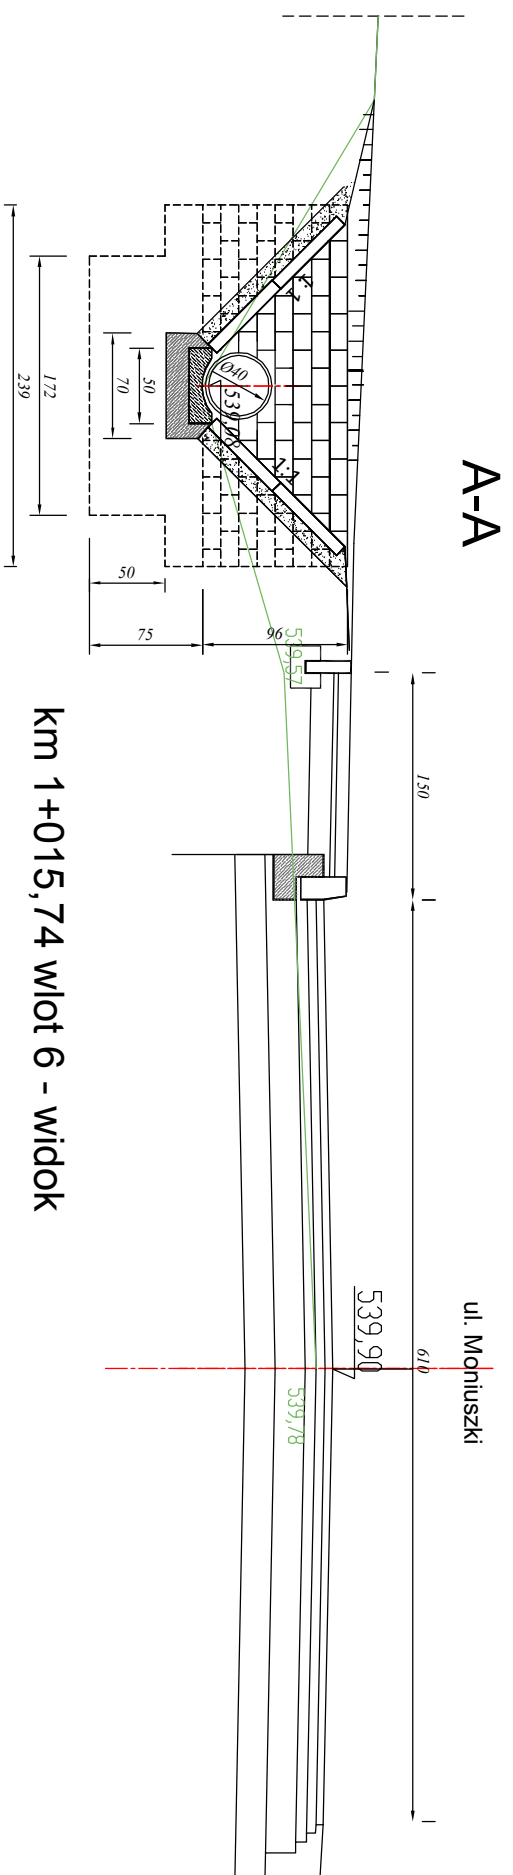

<b>PRACOWNIA PROJEKTOWA PROMOCJA - 58-316 Wałbrzych ul. Baszowa 56/10</b>			
INWESTOR	Zarząd Drog, Komunikacji i Utrzymania Miasta 58-300 Wałbrzych, ul. Matejki 1	Podz.	Nr rys.
TEMAT:	Przebudowa drogi ul. Moniuszki w Wałbrzychu od przystanku przy dawnym Szpitalu do przystanku za budynkiem domu dziecka. od km 0+000,00 do km 1+080,07	1:50	DR-2
	Wylot km 0+921,40 i wlot km 1+015,74		
PROJEKTOWAŁ	mgr inż. Tomasz Gnierek	nr. upraw.	Data
		AU-12/16/181	07.2016r.
			Podpis