


PRZEKRÓJ NAWIERZCHNI DROGI Z CHODNIKIEM  
km 0+080,00

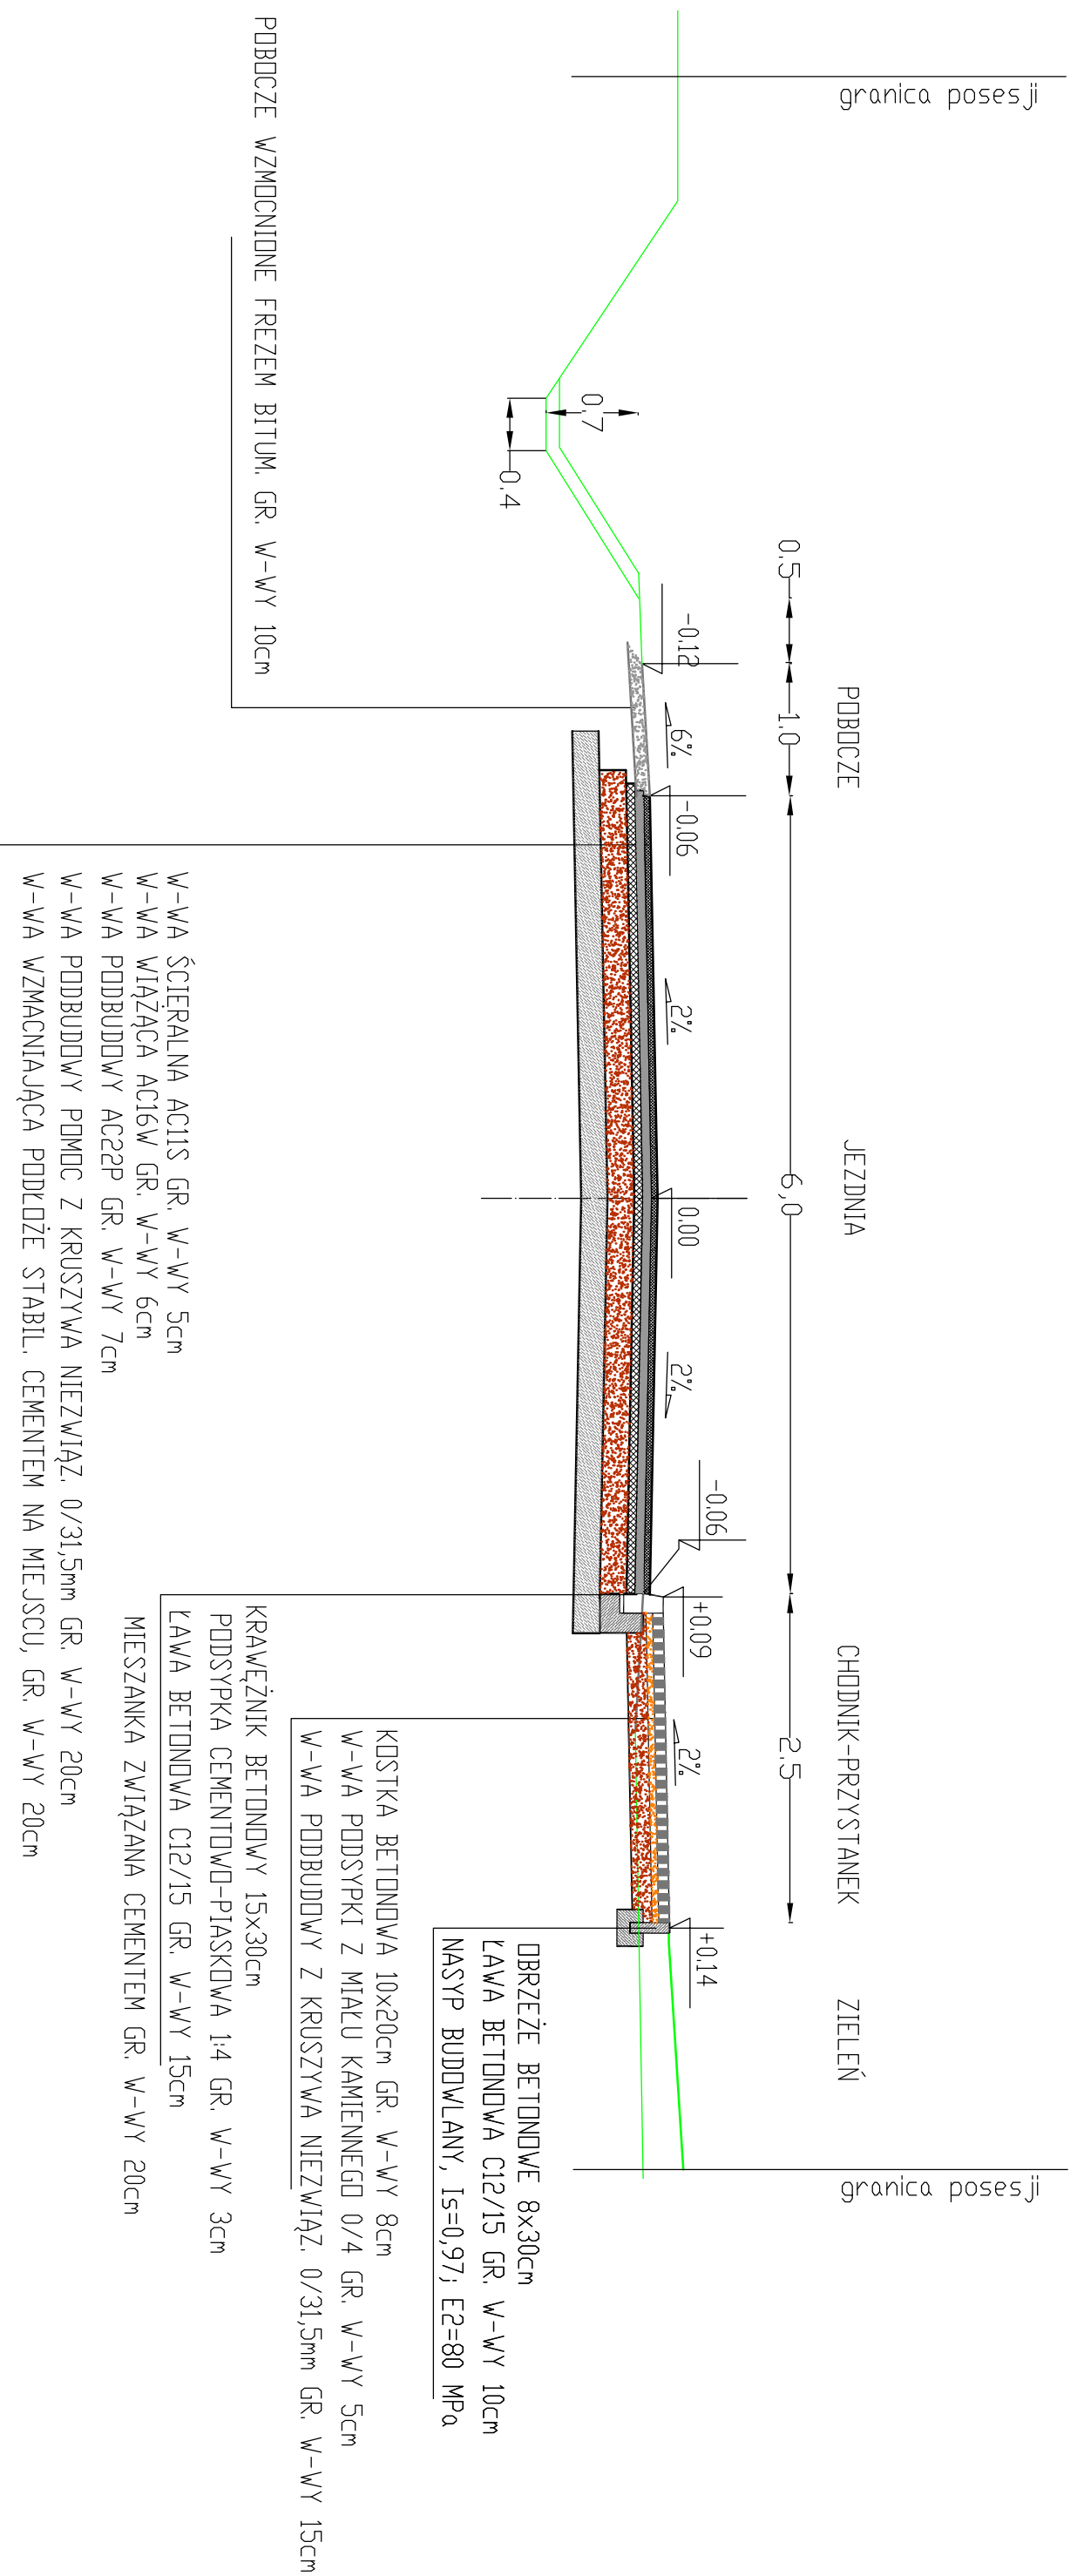

PRACOWNIA PROJEKTOWA PROMOCJA.- 58-316 Wąbrzych ul. Basztowa 56/10

INWESTOR	Zarząd Drog, Komunikacji i Utrzymywania Miasa 58-300 Wąbrzych, ul. Matejki 1	Podz.	Nr rys.
TEMAT:	Przebudowa drogi ul. Moniuszki w Wąbrzychu od przystanku przy dawnym Szpitalu do przystanku za budynkiem domu dziecka. od km 0+000,00 do km 1+080,07	1:50	DR-0
PROJEKTOWAŁ	mgr inż. Tomasz Gnierek	nr. upraw.	Data
		AU-12/16/181	07.2016r.
			Podpis