


PRZEKRÓJ NAWIERZCHNI DROGI Z ROWEM Z PRAWEJ STRONY
 km 0+405,00

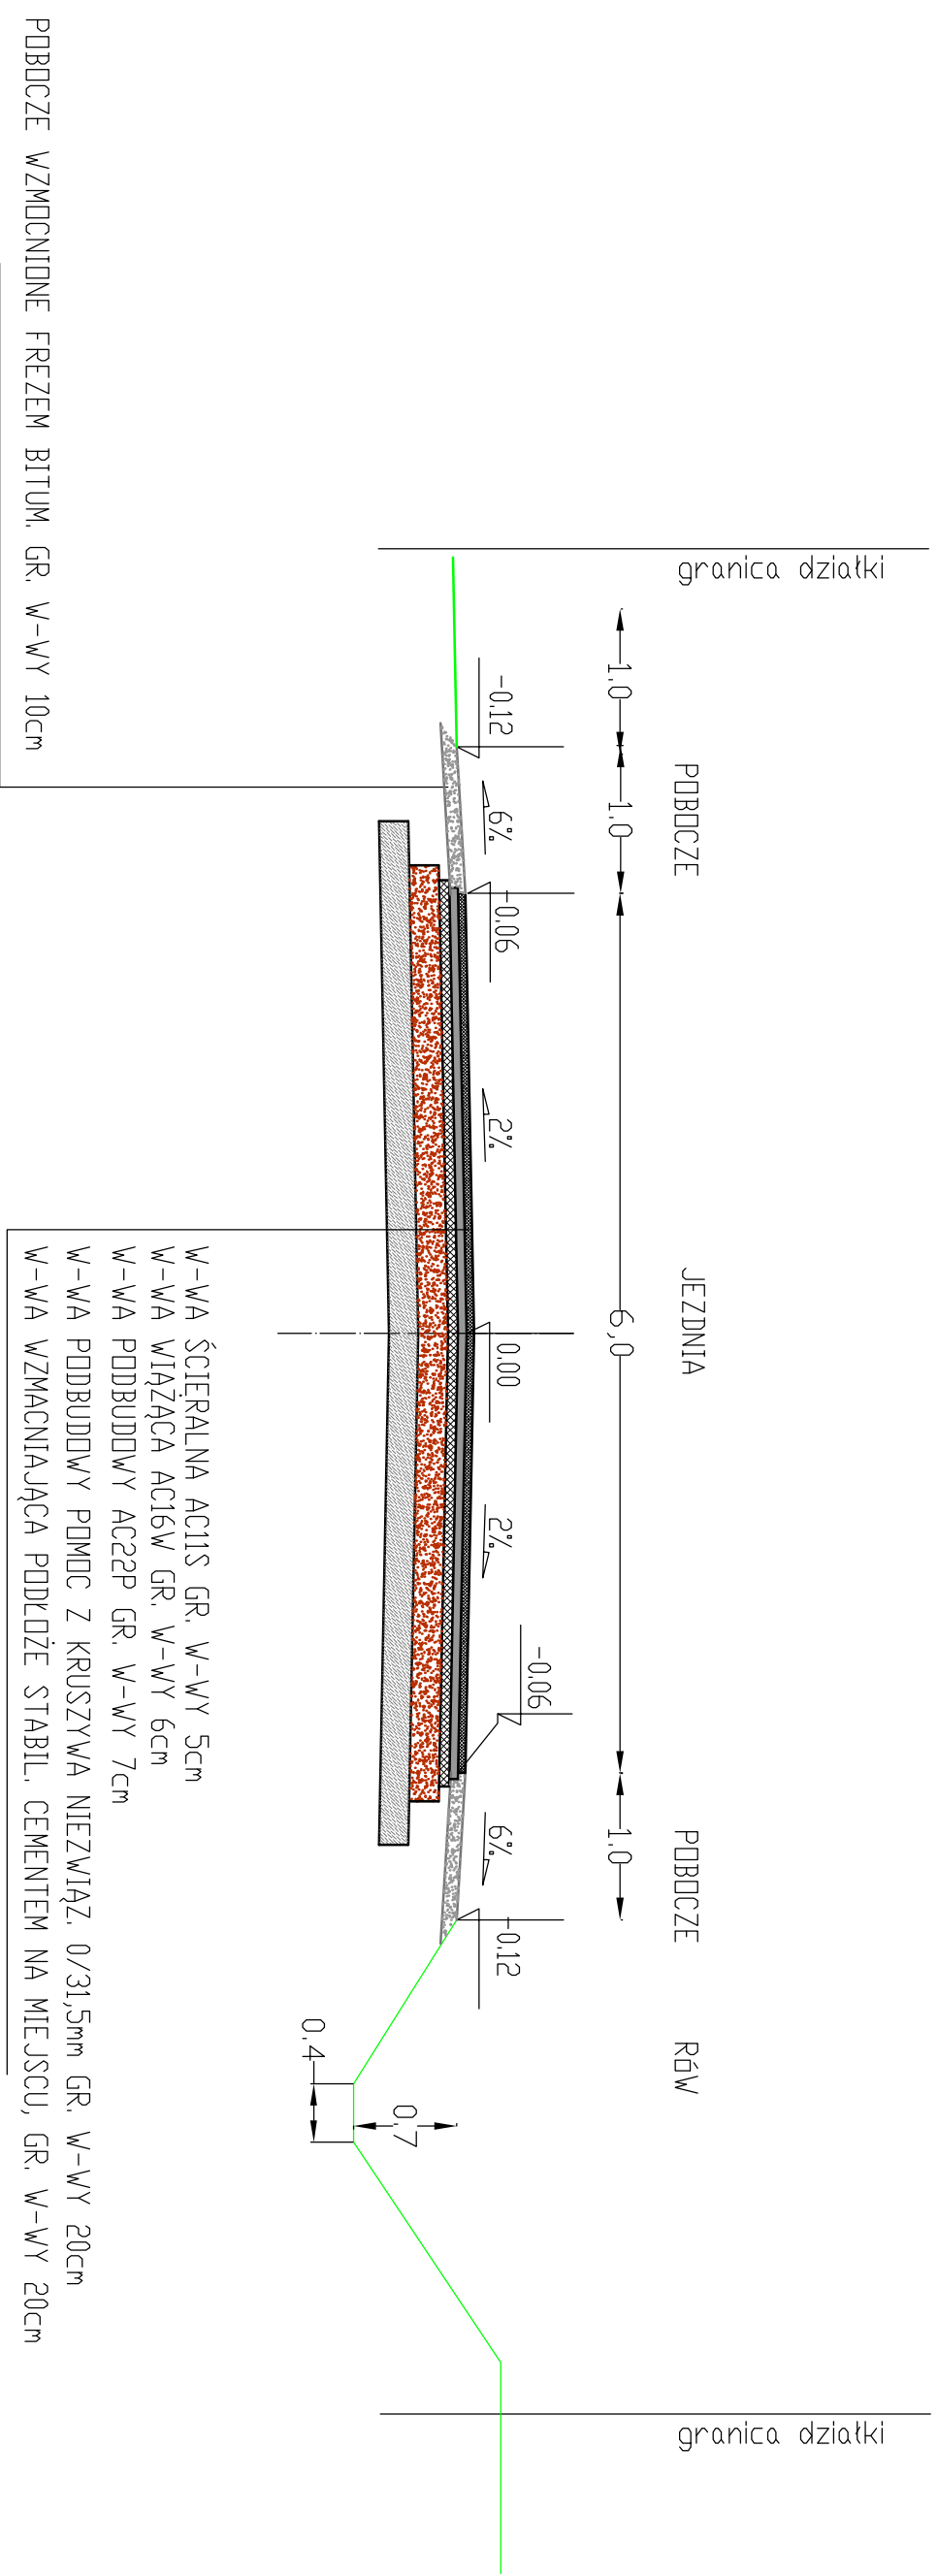

PRACOWNIA PROJEKTOWA PROMOCJA- 58-316 Wabrzycy ul. Basztowa 56/10			
INWESTOR	Zarząd Drog, Komunikacji i Utrzymywania Miasta 58-300 Wabrzycy, ul. Matejki 1	Podz.	Nr rys.
TEMAT:	Przebudowa drogi ul. Moniuszki w Wabrzycy od przystanku przy dawnym Szpitalu do przystanku za budynkiem domu dziecka. od km 0+000,00 do km 1+080,07	1:50	DR-1
	Przekrój nawierzchni drogi km 0+405,00		
PROJEKTOWAŁ	Imię i nazwisko mgr inż. Tomasz Gnierek	nr. upraw. AU-12/16/181	Data 07.2016r.
			Podpis