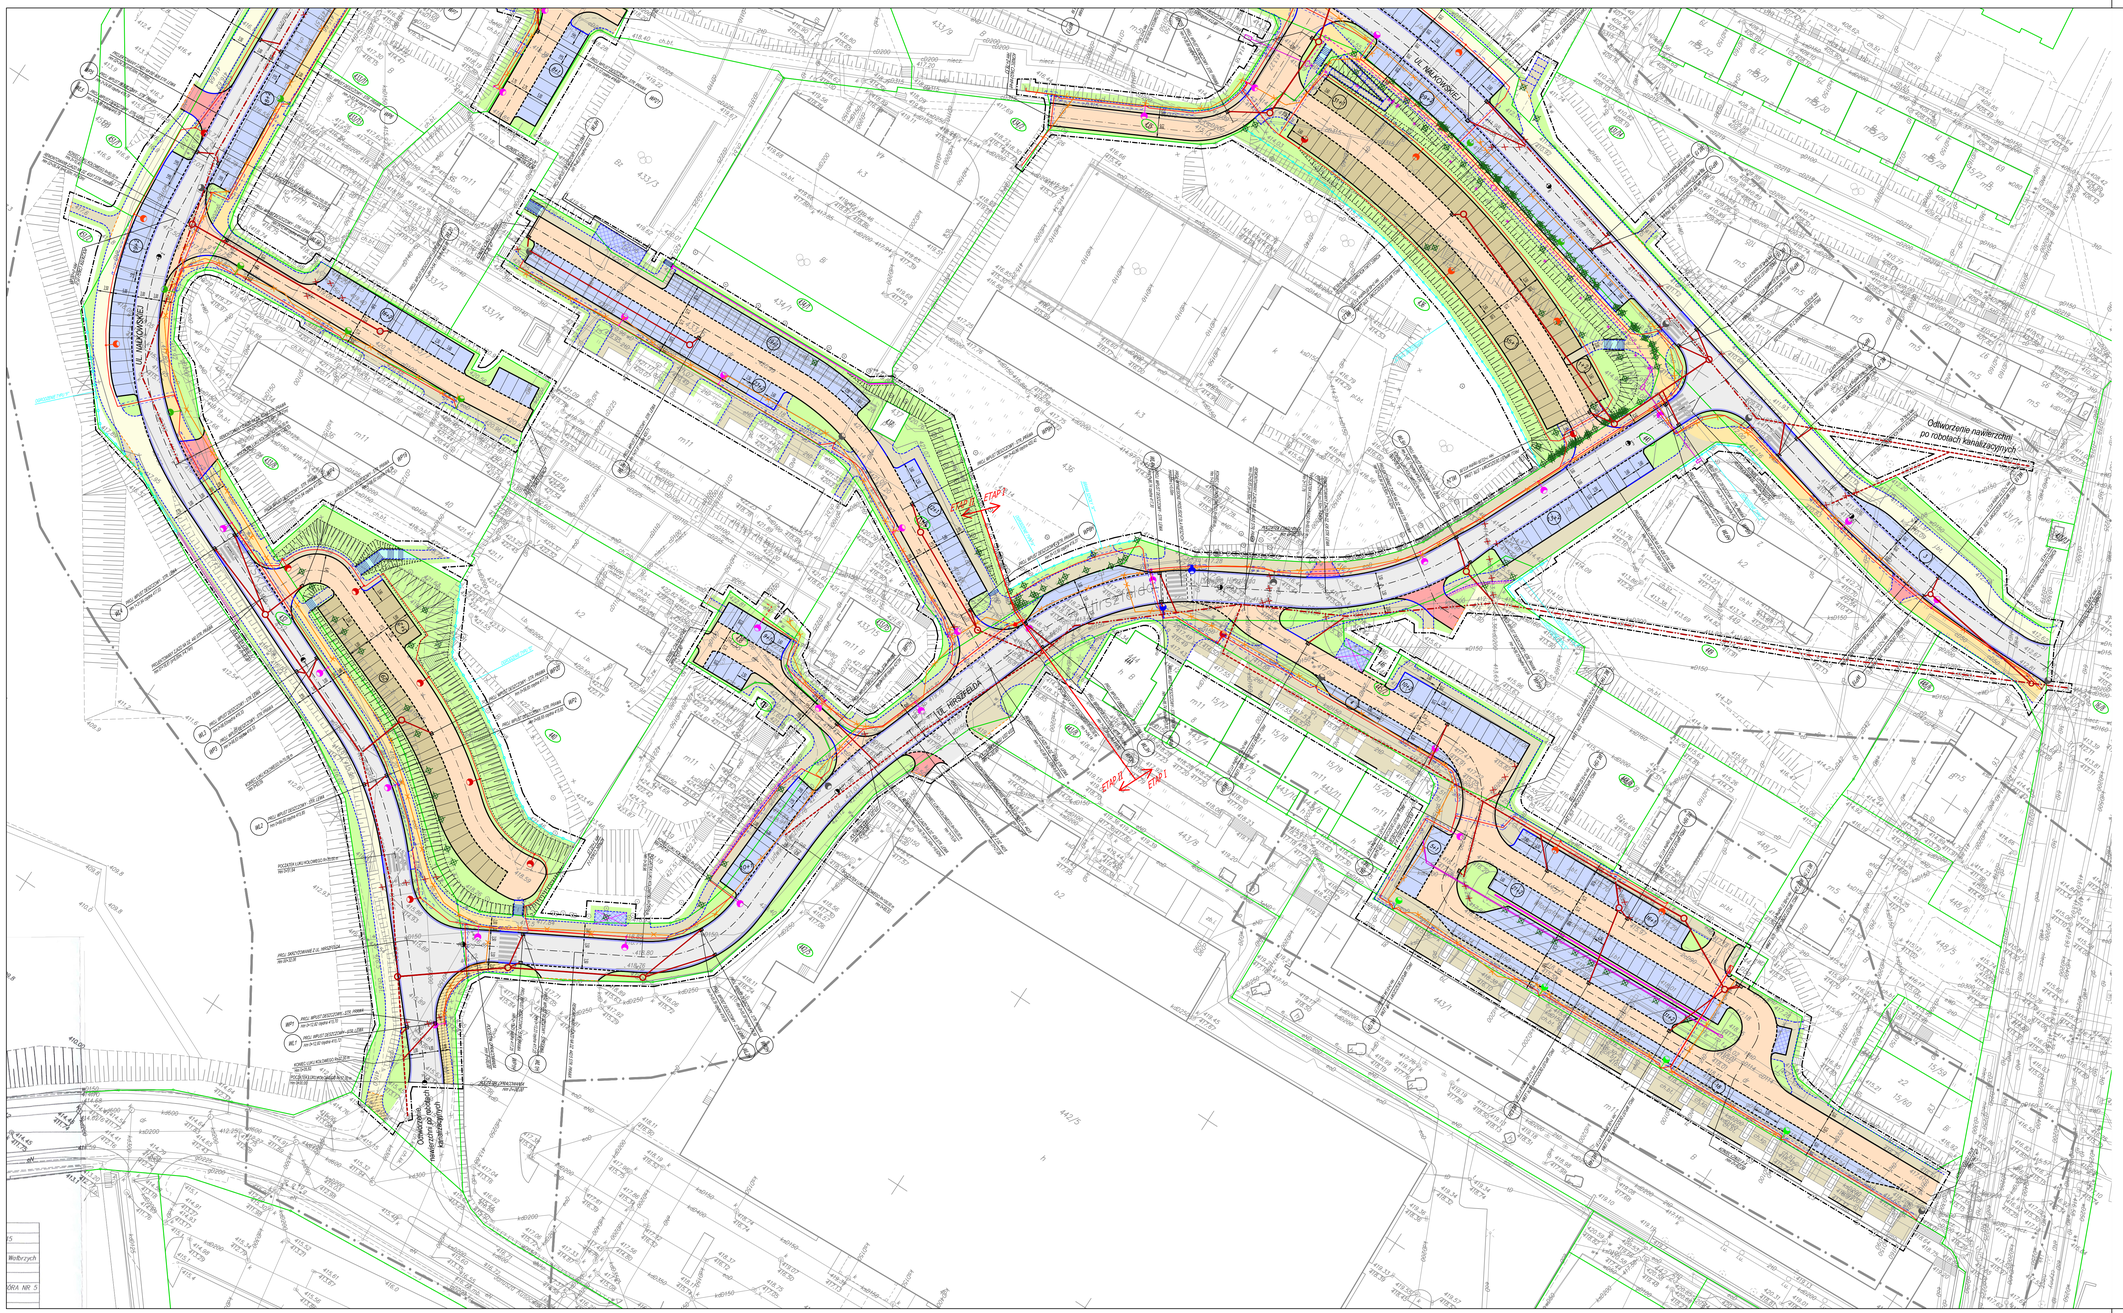

LEGENDA:

- 412/1 - NUMERY DZIAŁEK
- ZAKRES OPRACOWANIA
- GRANICE DZIAŁEK
- PROJEKTOWANA OŚ
- PROJEKTOWANA JEZDNIA (nawierzchnia bitumiczna SMA 11)
- PROJEKTOWANA JEZDNIA (kostka betonowa "regis", koloru szarego gr. 8cm)
- PROJEKTOWANE CIĄG PIESZO-ROWEROWE / ODTWORZENIE NAWIERZCHNI - DZ. 448/8 (nawierzchnia bitumiczna AC8S)
- PROJEKTOWANE CHODNIKI (kostka betonowa "regis", koloru szarego/czerwonego gr. 8cm)
- PROJEKTOWANE CHODNIKI (kostka betonowa "regis", koloru szarego gr. 8cm)
- PROJEKTOWANE CHODNIKI / CIĄG PIESZO ROWEROWE (kostka betonowa "regis", koloru ciągu/czerwonego gr. 8cm)
- PROJEKTOWANA OPASKA (kostka betonowa "regis", koloru czerwonego gr. 8cm)
- PROJEKTOWANE MIEJSCA POSTOJOWE (kostka betonowa "regis", koloru grafitowego gr. 8cm)
- PROJEKTOWANE ZATOKI POSTOJOWE (kostka betonowa "regis", koloru grafitowego gr. 8cm)
- ZJAZDY (kostka betonowa, koloru szarego gr. 8cm)
- PROJEKTOWANY PLAC UTWARZDZONY (kostka betonowa, koloru grafitowego gr. 8cm)
- OSŁONY ŚMIETNIKOWE
- PROJEKTOWANE TERENY ZIELONE
- PROJEKTOWANY KRAWĘŻNIK PROSTY
- PROJEKTOWANY KRAWĘŻNIK OBNIŻONY
- PROJEKTOWANY KRAWĘŻNIK NAJAZDOWY
- PROJEKTOWANE OBRZEŻE
- PROJEKTOWANY OPORNIK BETONOWY
- PROJEKTOWANE ŚCIEKI ULICZNE (kostka granitowa cięta 15x18x15)
- PROJEKTOWANA PALISADA BETONOWA (wysokość robocza 40-50cm)
- PROJEKTOWANA PALISADA BETONOWA (wysokość robocza 60-70cm)
- PROJEKTOWANA MURY PREFABRYKOWANE TYPU "L"
- PROJEKTOWANE / REMONTOWANE OGRODZENIE (TYP "A", "A*", "B", "C", "D", "E", "F"- zgodnie z rys. 6/D)
- PROJEKTOWANE BALUSTRADY
- SCHODY TERENOWE
- PROJEKTOWANE SKARPY
- PROJEKTOWANY WPUST DESZCZOWY
- DRZEWA DO WYCINKI

Branża elektryczna:

- ISTNIEJĄCY SŁUP OŚWIETLENIA ULICZNEGO WRAZ Z OPRAWĄ (BEZ ZMIANY LOKALIZACJI)
- ISTNIEJĄCY SŁUP OŚWIETLENIA ULICZNEGO WRAZ Z OPRAWĄ (PO PRZENIESIENIU)
- ISTNIEJĄCY SŁUP OŚWIETLENIA ULICZNEGO WRAZ Z OPRAWĄ (W/MIANA WYSIĘGNIKA Z L=1m NA L=2m)
- ISTN. SŁUP OŚWIETL. ULICZNEGO WRAZ Z OPRAWĄ (PO PRZENIESIENIU) (W/M. WYS. Z L=1m NA L=2m)
- PROJ. SŁUP OŚWIETLENIA ULICZNEGO WRAZ Z OPRAWĄ (SŁUP h=8m + WYSIĘGNIK l=1m(L=1m)
- PROJ. SŁUP OŚWIETLENIA ULICZNEGO WRAZ Z OPRAWĄ (SŁUP h=8m + WYSIĘGNIK l=1m(L=2m)
- PROJ. SŁUP OŚWIETLENIE PRZEJŚCIA DLA PIESZYCH (SŁUP h=6m + WYSIĘGNIK l=0m(L=2,5m) OPRAWA LED P=51W IP66 Z OPTYKĄ PRAWOSTRONNĄ (NP. TECEO1 OPTYKA 5145)
- PROJ. SŁUP OŚWIETLENIE PRZEJŚCIA DLA PIESZYCH (SŁUP h=6m) OPRAWA LED P=51W IP66 Z OPTYKĄ PRAWOSTRONNĄ (NP. TECEO1 OPTYKA 5145)
- ISTNIEJĄCA LINIA KABLOWA NN 0.4kV (OŚWIETLENIE TERENU) DO DEMONTAŻU
- LINIA KABLOWA NN 0.4kV
- RURA OSŁONOWA
- SZAFKA OŚWIETLENIOWA

Branża sanitarna:

- PROJEKTOWANE STUDNIE KANALIZACJI DESZCZOWEJ
- PROJEKTOWANA KANALIZACJA DESZCZOWA
- ISTNIEJĄCA KANALIZACJA DESZCZOWA PRZEZNACZONA DO PRZEBUDOWY
- ISTNIEJĄCA KANALIZACJA DESZCZOWA PRZEZNACZONA DO RENOWACJI METODĄ BEZWYKOPOWĄ
- ISTNIEJĄCE STUDZIENKI ŚCIEKOWE KANALIZACJI DESZCZOWEJ PRZEZNACZONE DO LIKWIDACJI
- ISTNIEJĄCE STUDNIE REWIZYJNE KANALIZACJI DESZCZOWEJ PRZEZNACZONE DO LIKWIDACJI
- ISTNIEJĄCE ODCINKI KANALIZACJI DESZCZOWEJ PRZEZNACZONE DO LIKWIDACJI

Branża teletechniczna:

- PROJ. SIEĆ TELETECHNICZNA
- ISTN. SIEĆ TELETECHNICZNA DO PRZEŁOŻENIA PO ISTNIEJĄCEJ TRASIE
- ISTN. SIEĆ TELETECHNICZNA DO LIKWIDACJI

PROJEKT WYKONAWCZY

OLPRO
BIURO PROJEKTOWO-REALIZACYJNE OLPRO
65-722 Zielona Góra
ul. Dekoracyjna 3
tel. (fax) 068 456 15 53
email: olpro@poczta.onet.pl

Inwestycja: PRZEBUDOWA ULICY HIRSZFELDA I ULICY NAŁKOWSKIEJ W WAŁBRZYCHU

Adres: Wałbrzych, ul. Nałkowskiej, ul. Hirszfelda

Działki: 1926, 419/13, 419/15, 419/16, 419/17, 419/18, 419/20, 419/21, 419/22, 420/2, 421/5, 421/6, 421/7, 421/8, 421/9, 421/14, 432, 433/2, 433/3, 433/5, 433/7, 433/8, 433/9, 433/10, 433/11, 433/12, 433/13, 433/14, 433/15, 434/1, 434/2, 435, 436, 438, 439, 440, 441, 442/5, 443/1, 443/3, 443/8, 443/11, 443/12, 444/5, 444/6, 444/9, 446, 447/1, 451/3, 306-strona 2.

Inwestor: Gmina Wałbrzych - Zarząd Dróg, Komunikacji i Utrzymania Miasta w Wałbrzychu.

Data: 05.2016

Rysunek: PROJEKT ZAGOSPODAROWANIA TERENU

Skala: 1:500

N rysunku: 1.1/D

Stanowisko:	Imię i nazwisko:	Uprawnienia:	Branża:	Podpis:
Projektant:	mgr inż. Mariusz Olkisz	LBS/PWOD/0056/06	Drogowa	