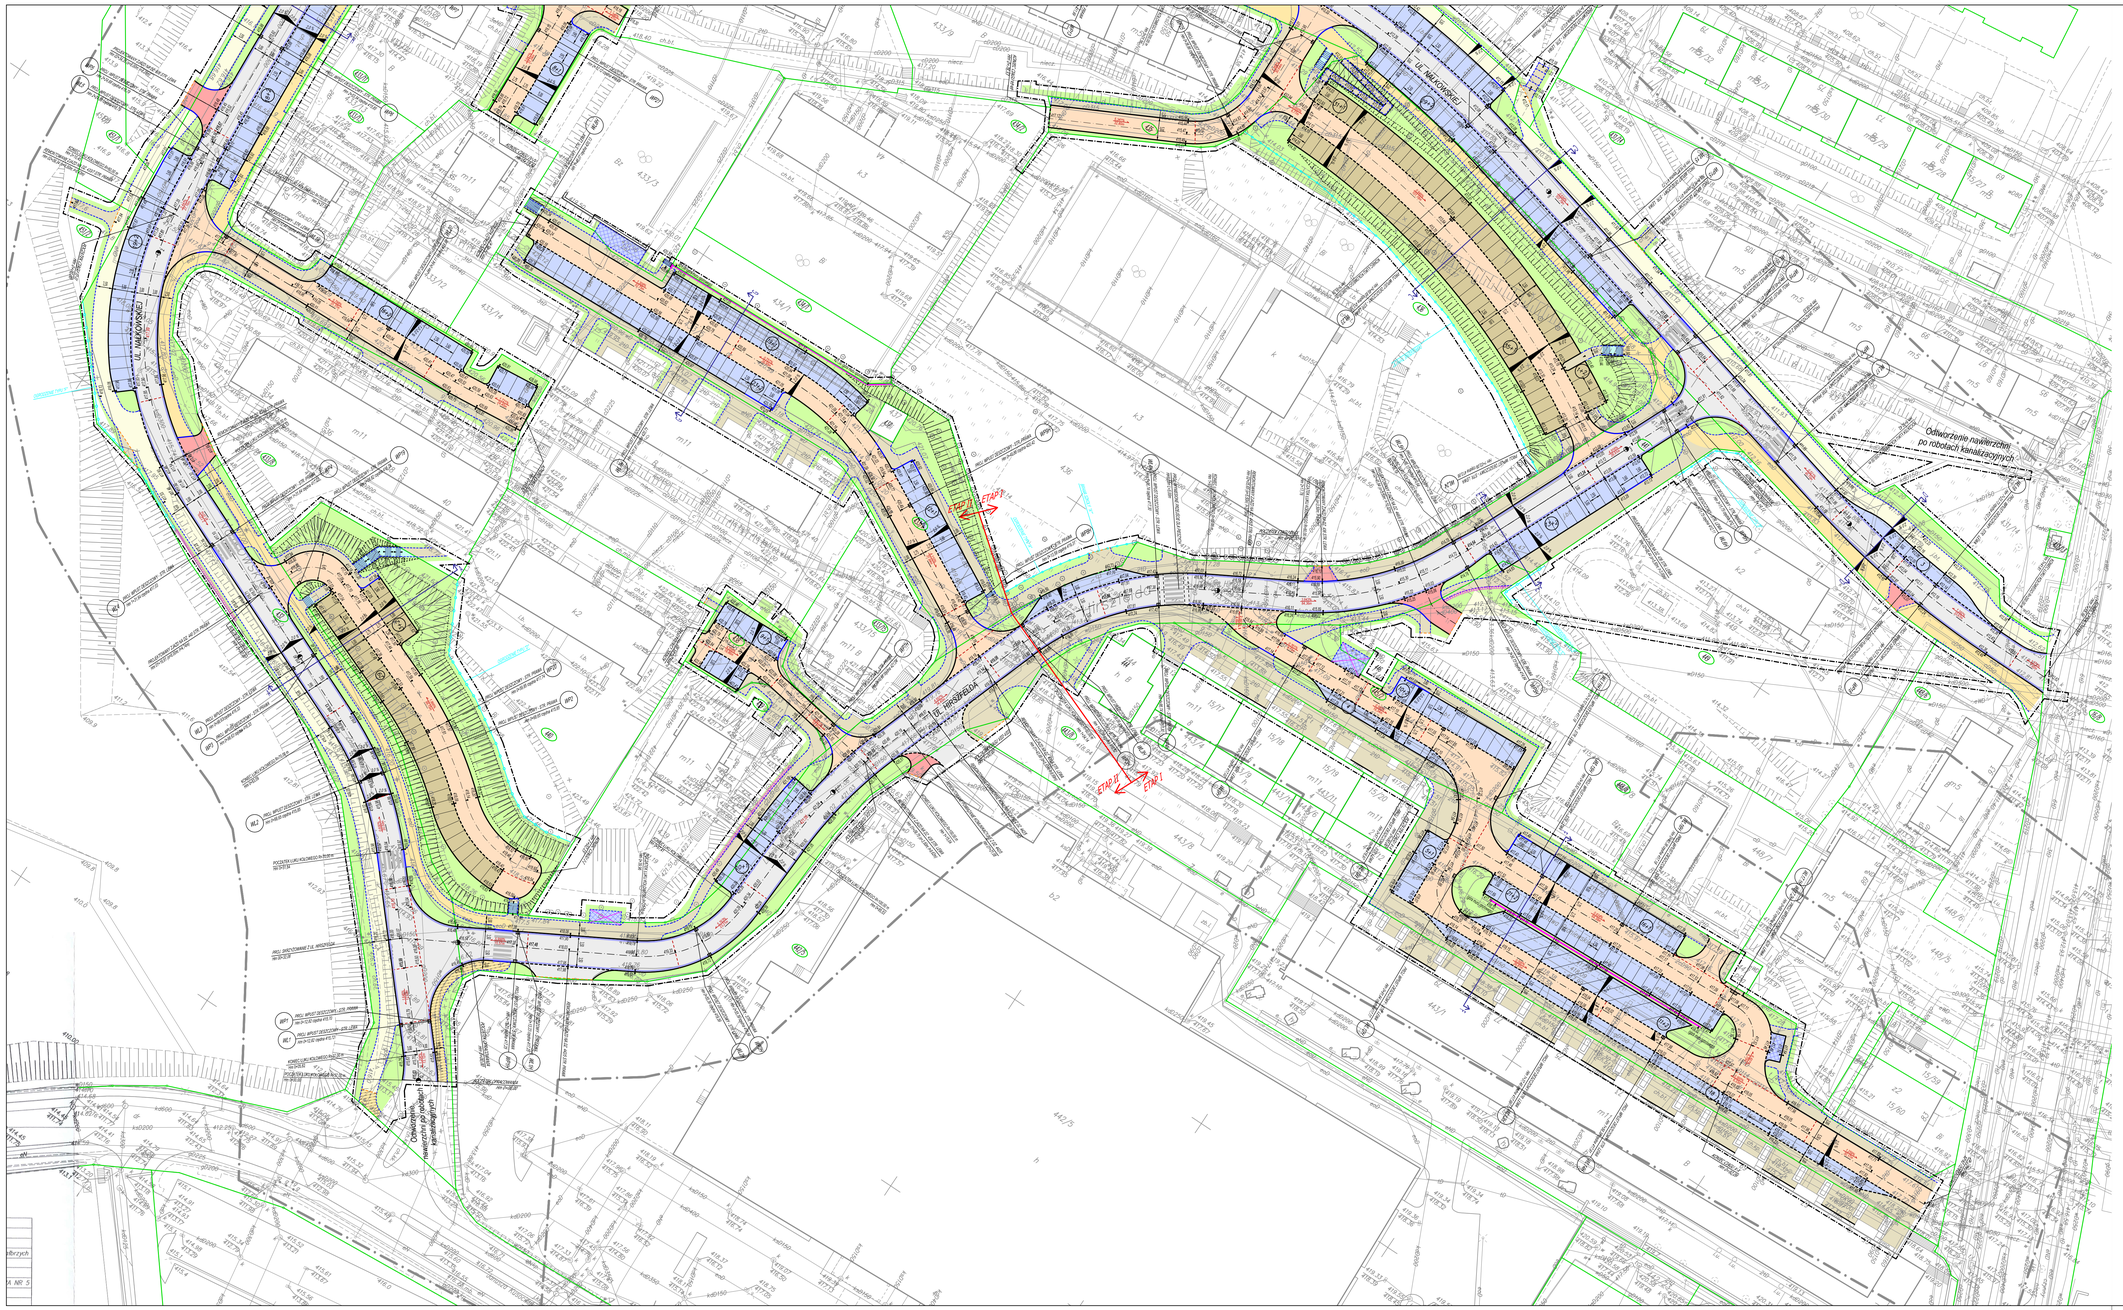

LEGENDA:

- 432 - NUMERY DZIAŁEK
- ZAKRES OPRACOWANIA
- GRANICE DZIAŁEK
- PROJEKTOWANA CS
- PROJEKTOWANA JEZDNIA (nawierzchnia bitumiczna SMA 11)
- PROJEKTOWANA JEZDNIA (kostka betonowa "regia", koloru szarego gr. 8cm)
- PROJEKTOWANE CIĄG PIESZO-ROWEROWE / ODTWORZENIE NAWIERZCHNI - DZ. 449/8 (nawierzchnia bitumiczna AC8S)
- PROJEKTOWANE CHODNIKI (kostka betonowa "regia", koloru szarego/czerwonego gr. 8cm)
- PROJEKTOWANE CHODNIKI (kostka betonowa "regia", koloru szarego gr. 8cm)
- PROJEKTOWANE CHODNIKI / CIĄG PIESZO-ROWEROWE (kostka betonowa "regia", koloru ceglaczerwonego gr. 8cm)
- PROJEKTOWANA OPASKA (kostka betonowa "regia", koloru czerwonego gr. 8cm)
- PROJEKTOWANE MIEJSCA POSTOJOWE (kostka betonowa "regia", koloru grafitowego gr. 8cm)
- PROJEKTOWANE ZATOKI POSTOJOWE (kostka betonowa "regia", koloru grafitowego gr. 8cm)
- ZJAZDY (kostka betonowa, koloru szarego gr. 8cm)
- PROJEKTOWANY PLAC UTWARDZONY (kostka betonowa, koloru grafitowego gr. 8cm)
- OGŁOWY ŚMIETNIKOWE
- PROJEKTOWANE TERENY ZIELONE
- PROJEKTOWANY KRAWĘŻNIK PROSTY
- PROJEKTOWANY KRAWĘŻNIK OBNIŻONY
- PROJEKTOWANY KRAWĘŻNIK NAJAZDOWY
- PROJEKTOWANE OBRZEŻE
- PROJEKTOWANY OPÓRNIK BETONOWY
- PROJEKTOWANE ŚCIEKI ULICZNE (kostka granitowa gatra 15x15x18)
- PROJEKTOWANA PALISADA BETONOWA (wysokość robocza 40-50cm)
- PROJEKTOWANA PALISADA BETONOWA (wysokość robocza 65-70cm)
- PROJEKTOWANA MURY PREFABRYKOWANE TYPU "L"
- PROJEKTOWANE / REMONTOWANE OGRODZENIE (TYP "A", "A**", "B", "C", "D", "E", "F"- zgodnie z rys. 6/D)
- PROJEKTOWANE BALUSTRADY
- SCHODY TERENOWE
- PROJEKTOWANE SKARPY
- PROJEKTOWANY WPUST DESZCZOWY
- PROJEKTOWANE ZŁAMANIE SPADKÓW PODŁUŻNYCH
- PROJEKTOWANY SPADEK PODŁUŻNY
- PROJEKTOWANE SPADKI POPRZECZNE
- 1%,5% - RZĘDNE PROJEKTOWANE
- RZĘDNE NAJWYŻSZYCH PUNKTÓW ŁUKÓW PIONOWYCH
- PRZEKRÓJ NORMALNY

PROJEKT WYKONAWCZY

OLPRO

BIURO PROJEKTOWO-REALIZACYJNE **OLPRO**
65-722 Zielona Góra tel. (fax) 068 456 15 53
ul. Dekoracyjna 3 email: olpro@poczta.onet.pl

Inwestycja: PRZEBUDOWA ULICY HIRSZFELDA I ULICY NAŁKOWSKIEJ W WAŁBRZYCHU

Adres: Wałbrzych, ul. Nałkowskiej, ul. Hirszfelda

Działki: 1618, 419/13, 419/15, 419/16, 419/17, 419/18, 419/20, 419/21, 419/22, 420/2, 421/5, 421/6, 421/7, 421/8, 421/9, 421/14, 432, 433/2, 433/3, 433/5, 433/7, 433/8, 433/9, 433/10, 433/11, 433/12, 433/13, 433/14, 433/15, 434/1, 434/2, 435, 436, 438, 440, 441, 442/5, 442/7, 442/8, 442/11, 442/12, 448/2, 448/3, 448/5, 448/6, 451/1, 451/2, 306-dawna 2.

Inwestor: Gmina Wałbrzych - Zarząd Dróg, Komunikacji i Utrzymania Miasta w Wałbrzychu

Umowa: **5452015** Data: **05.2016**

Rysunek: RODZAJE NAWIERZCHNI I UKSZTAŁTOWANIE WYSOKOŚCIOWE TERENU

Skala: 1:500 Nr rysunku: **2.1/D**

Stanowisko:	Imię i nazwisko:	Uprawnienia:	Branża:	Podpis:
Projektant:	mgr inż. Mariusz Oksiuz	LBS/PWOD/0056/06	Drogowa	