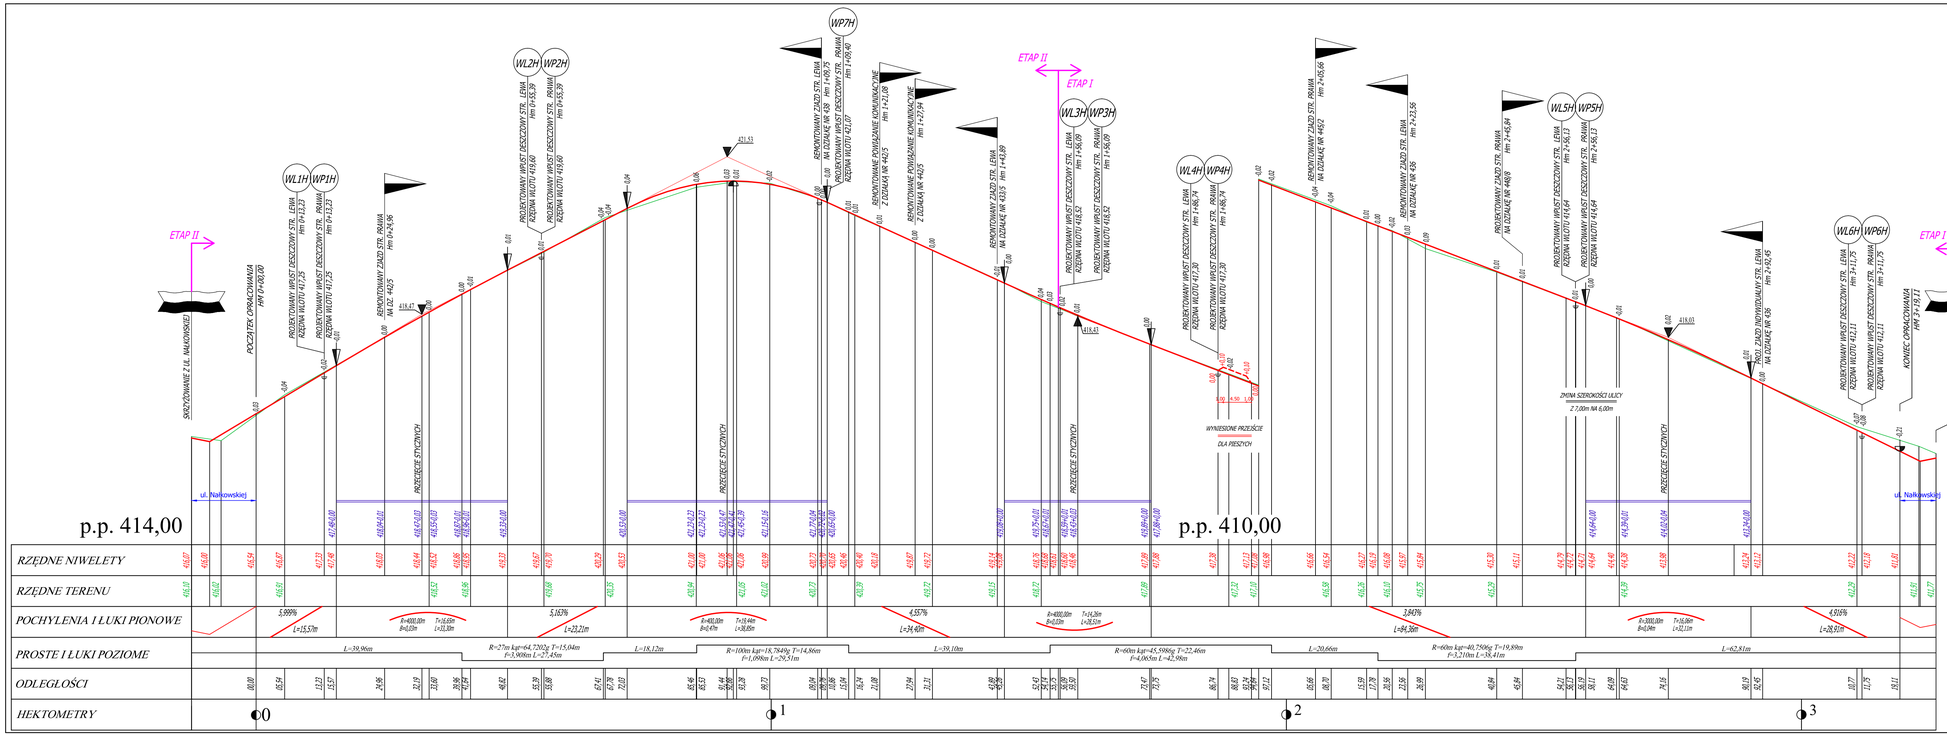

LEGENDA:

- PROJEKTOWANA NIWELETA
- ISTNIEJĄCY PRZEBIEG TERENU
- PROJEKTOWANY WPUST
- SKRZYŻOWANIE
- ZJAZD
- PRO. POCZĄTEK/KONIEC ŁUKU PIONOWEGO
- PUNKT PRZECIĘCIA STYCZNYCH NIWELETY
- NAJNIŻSZY LOKLANY PUNKT NIEWELETY
- NAJWYŻSZY LOKALNY PUNKT NIWELETY

PROJEKT WYKONAWCZY

BIURO PROJEKTOWO-REALIZACYJNE OLPRO
65-722 Zielona Góra
ul. Dekoracyjna 3
tel. (fax) 068 456 15 53
email: olpro@poczta.onet.pl

Inwestycja: PRZEBUDOWA ULICY HIRSZFELDA I ULICY NAŁKOWSKIEJ W WALBRZYCHU

Adres: Walbrzych, ul. Nałkowskiej, ul. Hirszfelda

Działki: 16/8, 419/13, 419/15, 419/16, 419/17, 419/18, 419/20, 419/21, 419/22, 420/2, 431/5, 431/6, 431/7, 431/8, 431/9, 431/11, 431/12, 432/1, 432/3, 432/5, 432/7, 432/8, 432/9, 432/10, 433/11, 433/12, 433/13, 433/14, 433/15, 434/1, 434/2, 435, 436, 438, 439, 440, 441, 442/5, 443/1, 443/5, 445/1, 445/2, 445/5, 448/6, 449/8, 449, 450/1, 451/2, 506 obręb 5

Inwestor: Gmina Wałbrzych - Zarząd Dróg, Komunikacji i Utrzymania Miasta w Wałbrzychu

Umowa: 84/2015 | Data: 05.2016

Rysunek: PROFIL PODŁUŻNY - UL. HIRSZFELDA

Skala: 1:50/500 | Nr rysunku: 3.1/D

Stanowisko: Projektant: | Imię i nazwisko: mgr inż. Mariusz Olkisz | Uprawnienia: LBS/PWOD/0056/06 | Branża: Drogowa | Podpis: