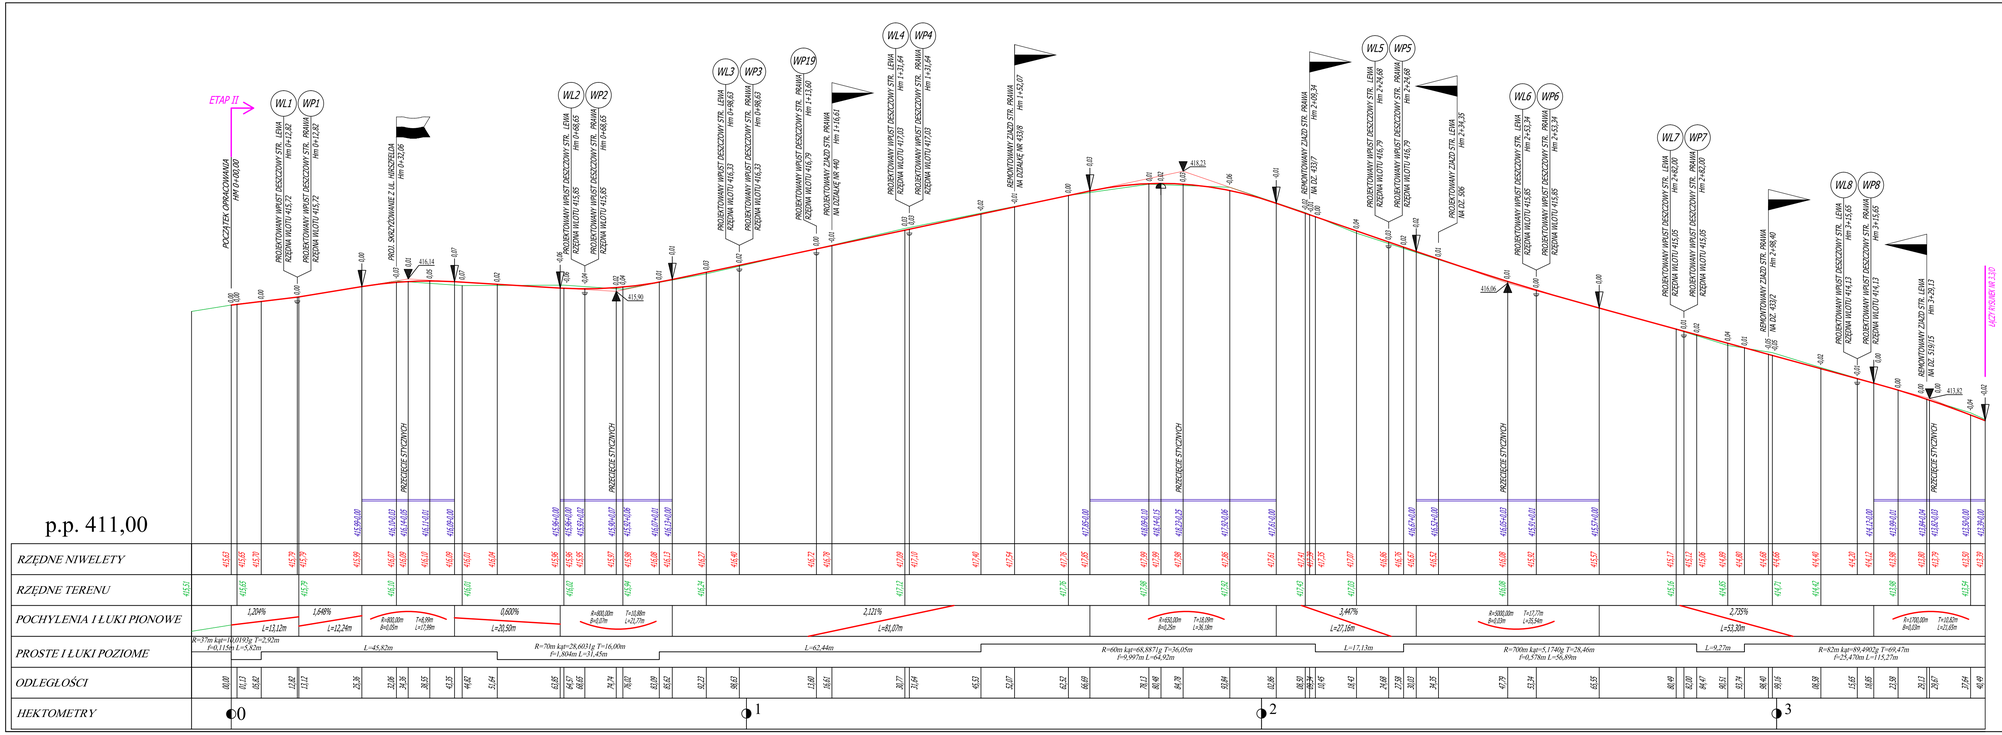

LEGENDA:

- PROJEKTOWANA NIWELETA
- ISTNIEJĄCY PRZEBIEG TERENU
- PROJEKTOWANY WPUST
- SKRZYŻOWANIE
- ZJAZD
- PRO. POCZĄTEK/KONIEC ŁUKU PIONOWEGO
- PUNKT PRZECIĘCIA STYCZNYCH NIWELETY
- NAJNIŻSZY LOKLANY PUNKT NIWELETY
- NAJWYŻSZY LOKALNY PUNKT NIWELETY

PROJEKT WYKONAWCZY	BIURO PROJEKTOWO-REALIZACYJNE **OLPRO** 65-722 Zielona Góra, ul. Dekoracyjna 3 tel. (fax) 068 456 15 53 email: olpro@poczta.onet.pl		
Inwestycja:	PRZEBUDOWA ULICY HIRSZFELDA I ULICY NAŁKOWSKIEJ W WAŁBRZYCHU		
Adres:	Wałbrzych, ul. Nałkowskiej, ul. Hirszfelda		
Działki:	1/68, 419/13, 419/15, 419/16, 419/17, 419/18, 419/20, 419/21, 419/22, 420/2, 431/5, 431/8, 431/7, 431/8, 431/9, 431/14, 432, 433/3, 433/5, 433/7, 433/8, 433/9, 433/10, 433/11, 433/12, 433/13, 433/14, 433/15, 434/1, 434/2, 435, 436, 438, 439, 440, 441, 442/5, 443/1, 443/3, 445/1, 445/2, 448/5, 448/6, 448/8, 449, 450/1, 451/2, 506 oraz 5
Inwestor:	Gmina Wałbrzych - Zarząd Dróg, Komunikacji i Utrzymania Miasta w Wałbrzychu	Umowa: 848/2015	Data: 05.2016
Rysunek:	PROFIL PODŁUŻNY - UL. NAŁKOWSKIEJ	Skala: 1:50/500	Nr rysunku: 3.2/D
Stanowisko:	Imię i nazwisko:	Uprawnienia:	Branża:	Podpis:
Projektant:	mgr inż. Mariusz Olkisz	LBS/PWOD/0056/06	Drogowa	