
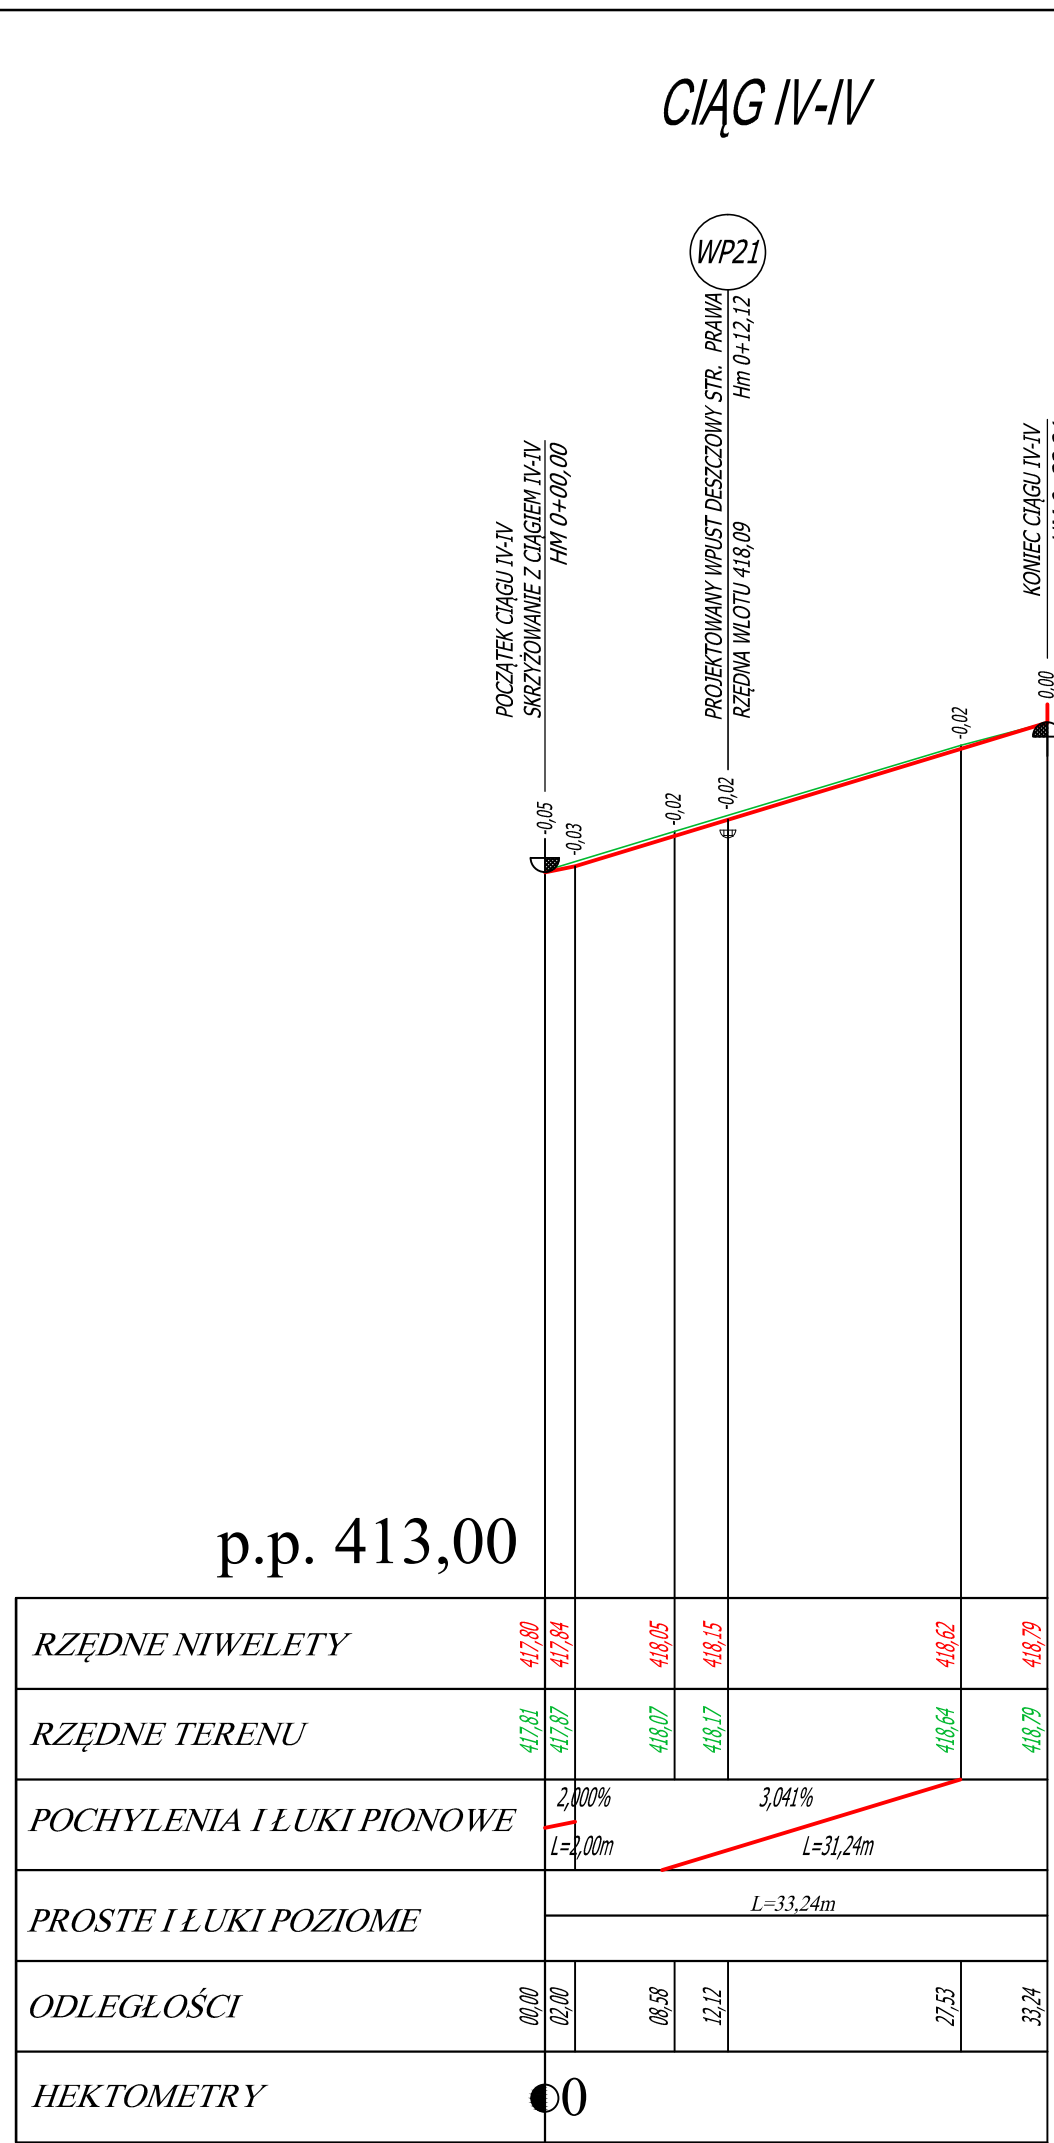
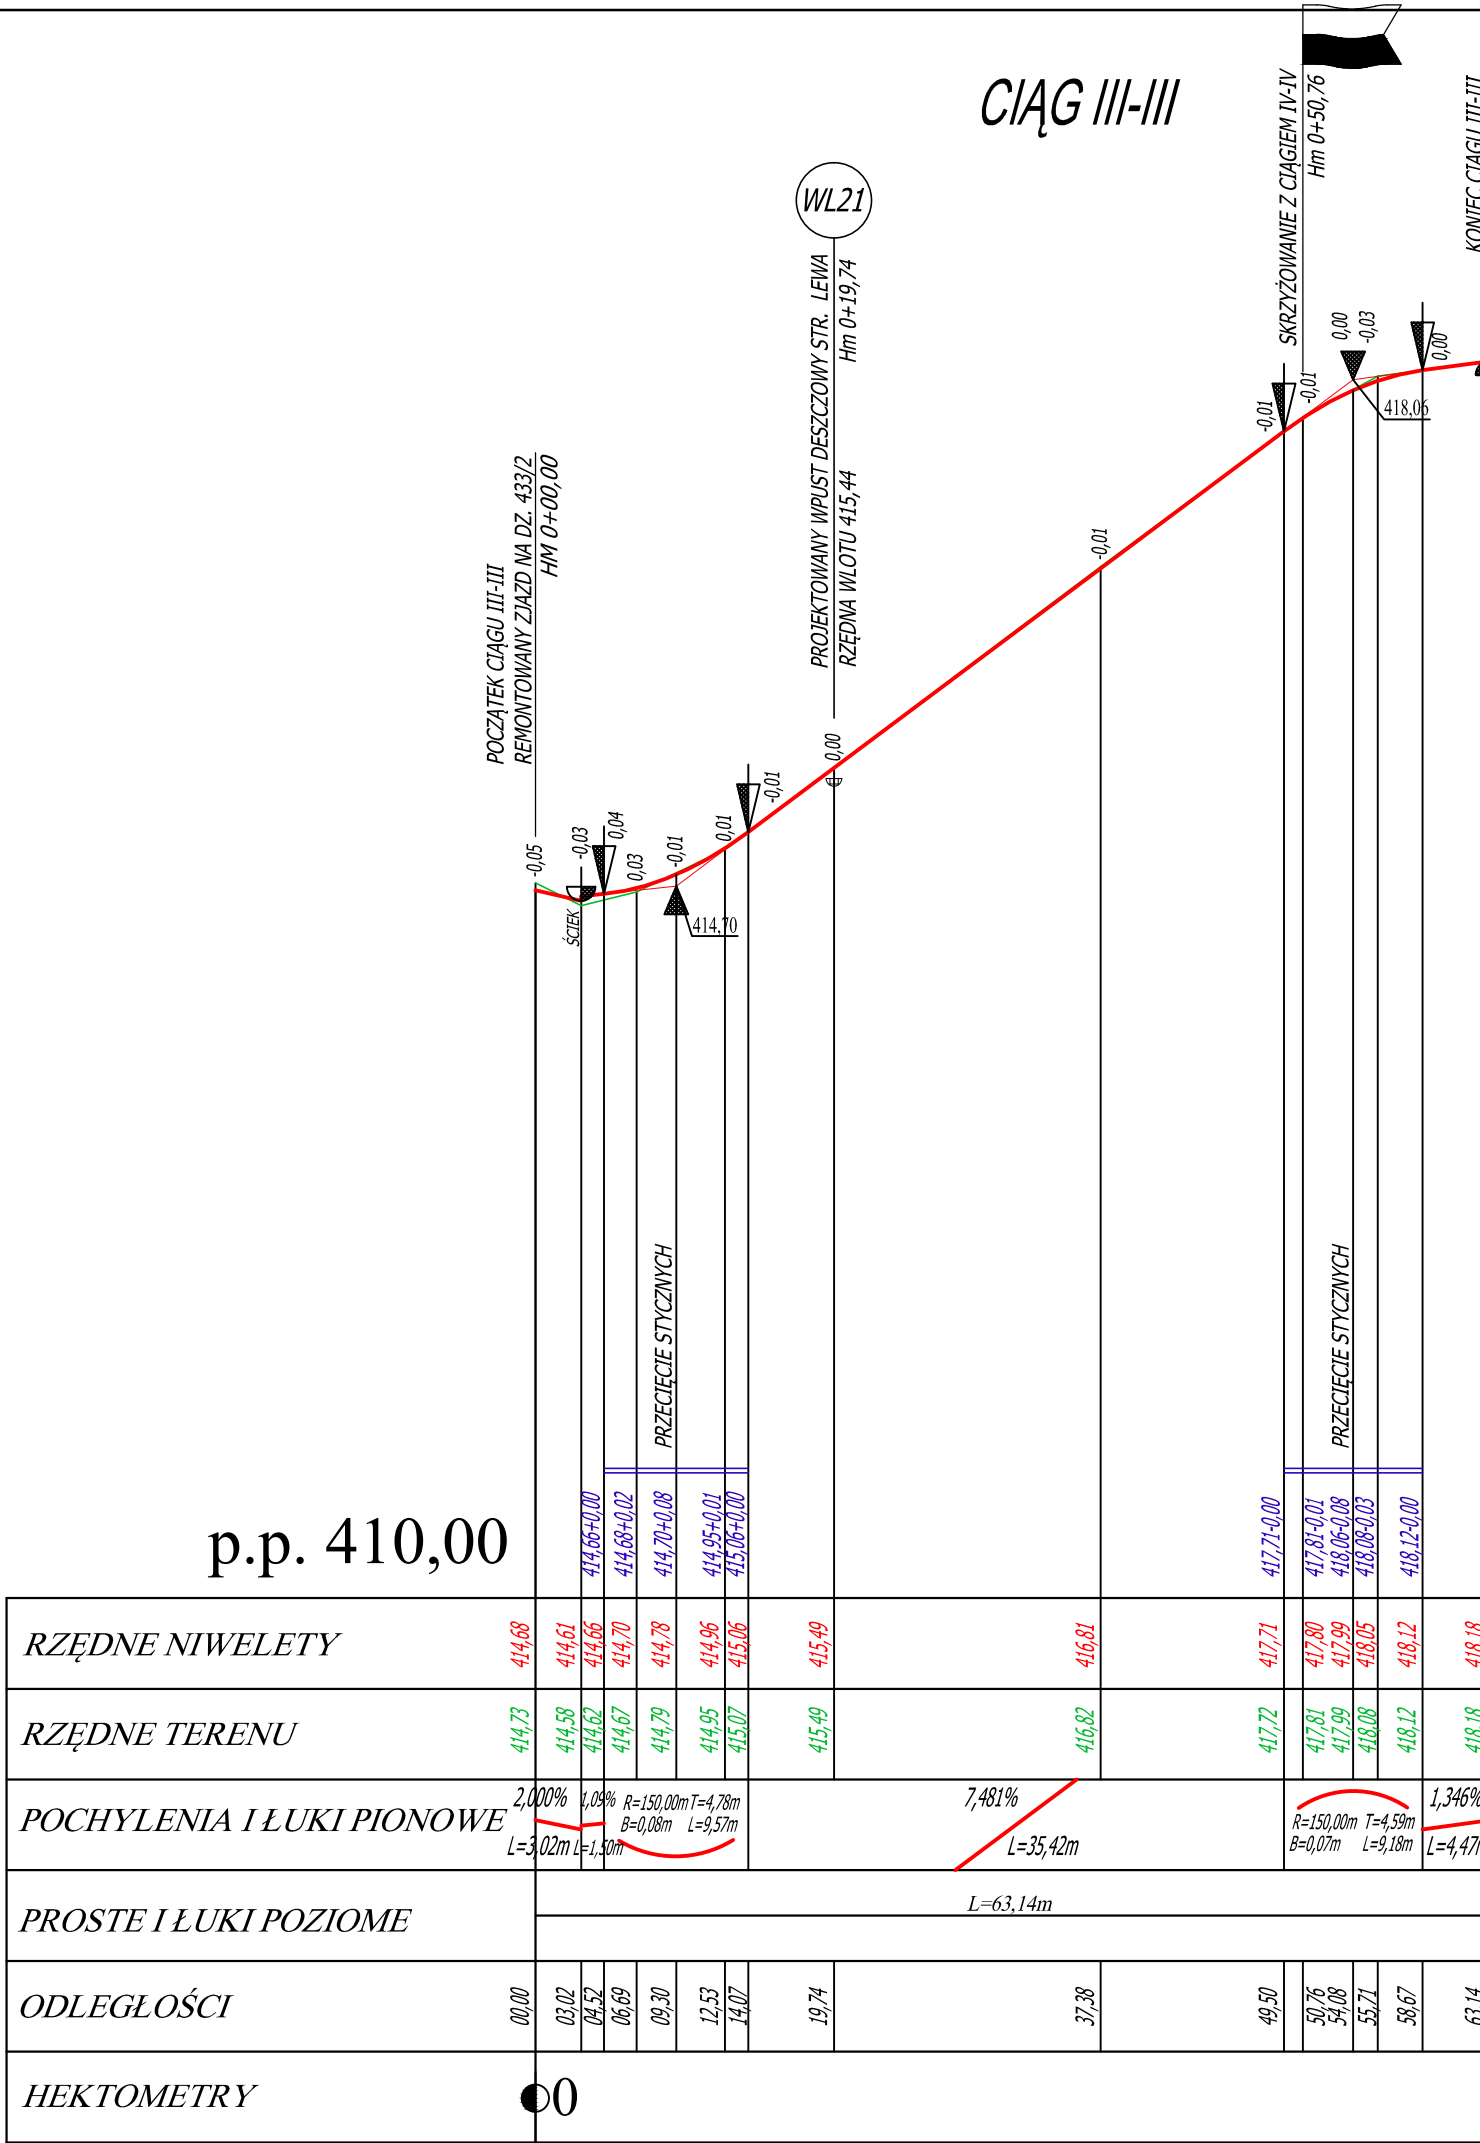
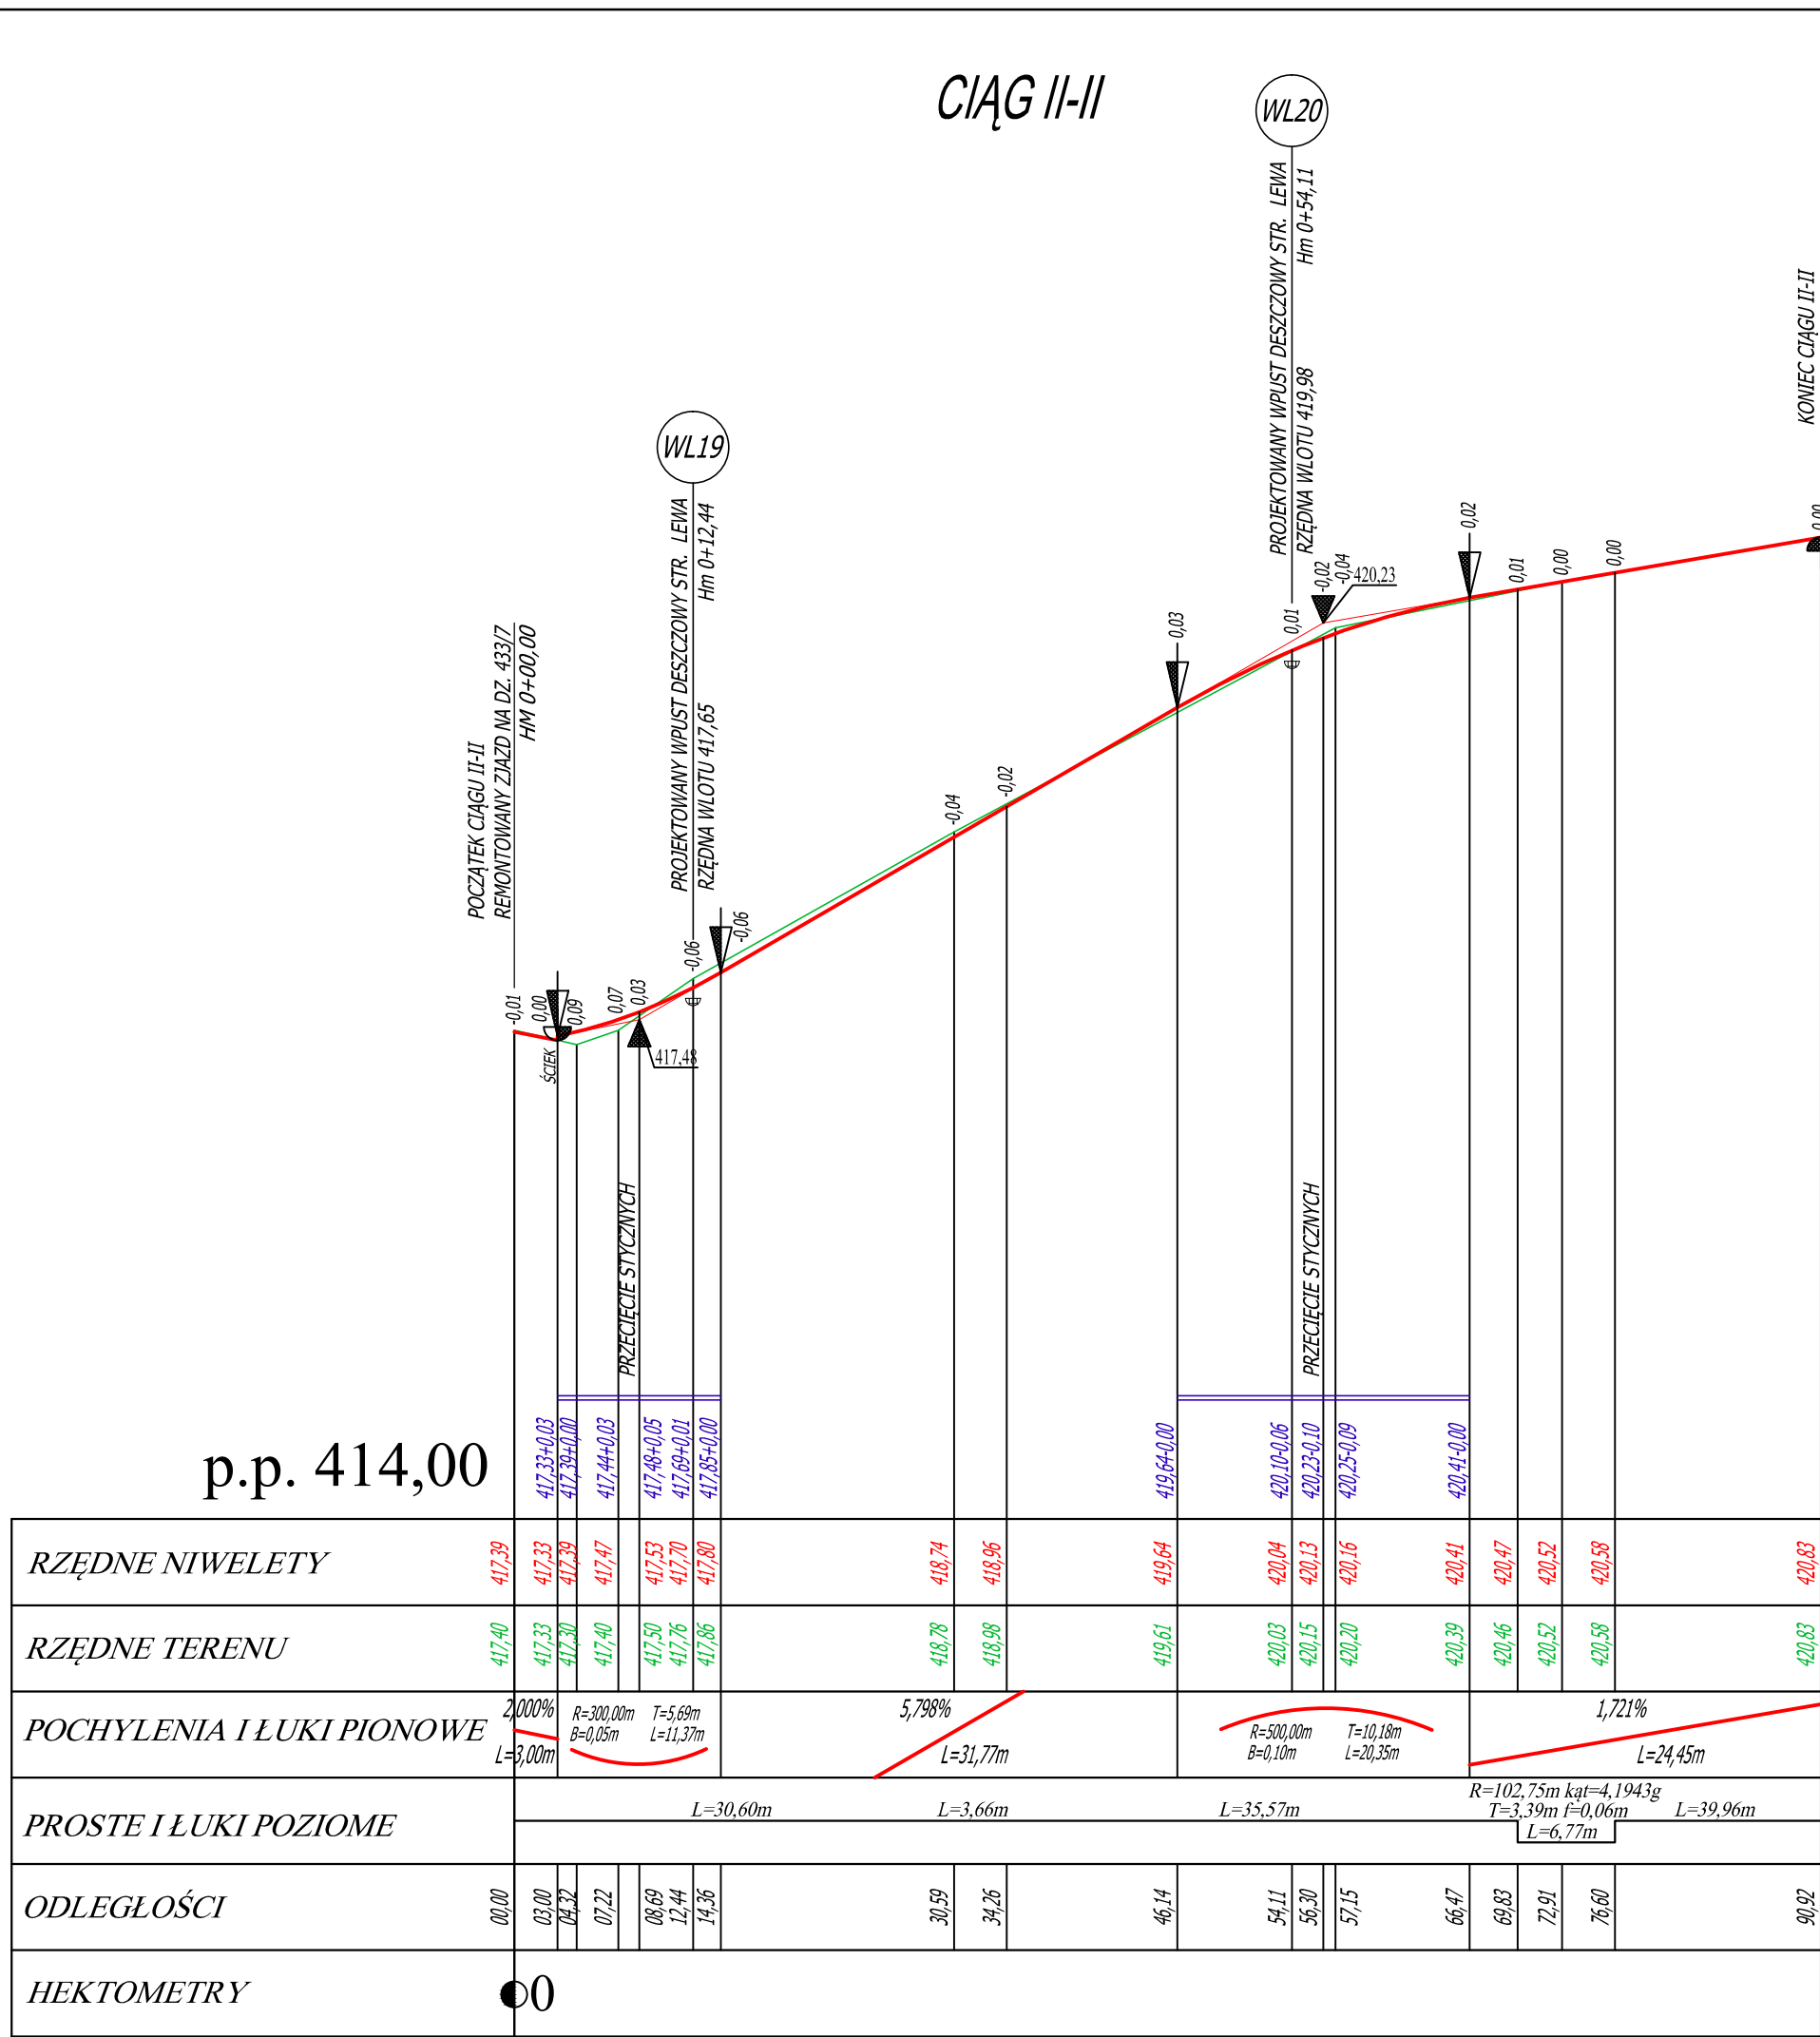


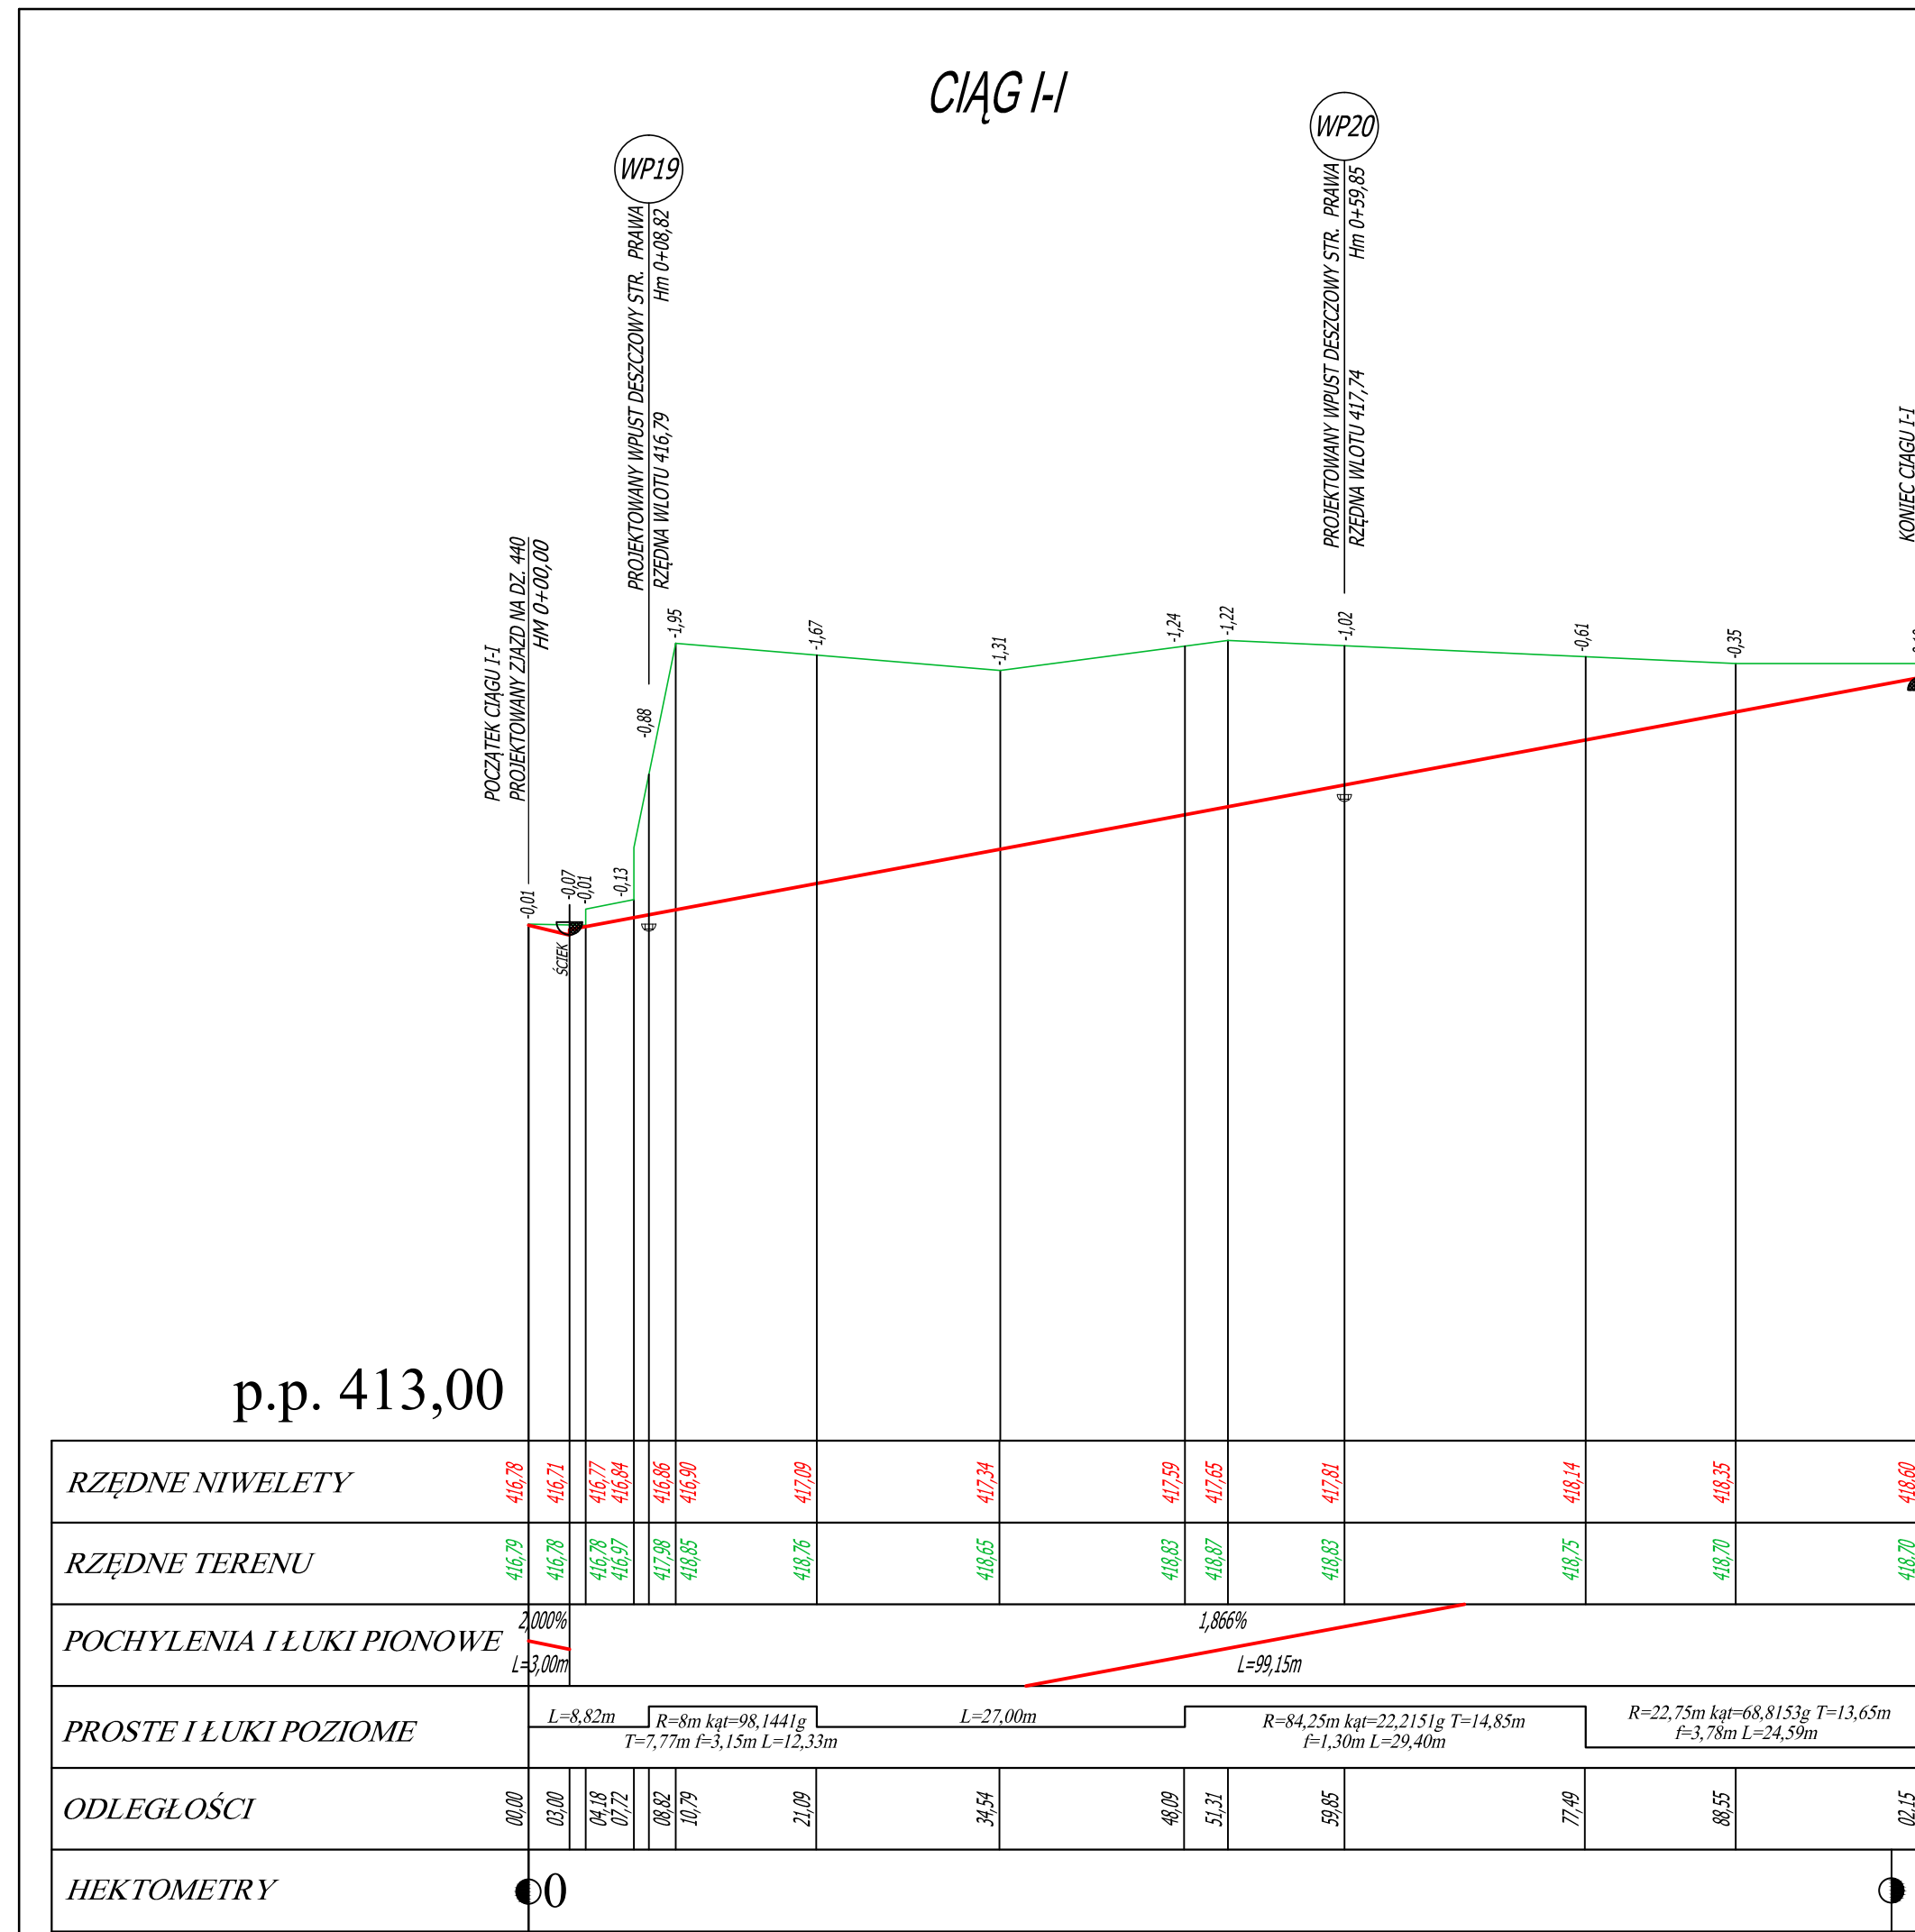

LEGENDA:

- PROJEKTOWANA NIWELETA
- ISTNIEJĄCY PRZEBIEG TERENU
- PROJEKTOWANY WPUST
- SKRZYŻOWANIE
- ZJAZD
- PRO. POZĄTEKONIEC ŁUKU PIONOWEGO
- PUNKT PRZECIECIA STYCZNYCH NIWELETY
- NAJWIŻSZY LOKALNY PUNKT NIWELETY
- NAJWIŻSZY LOKALNY PUNKT NIWELETY

PROJEKT WYKONAWCZY

BIURO PROJEKTOWO-REALIZACYJNE OLPRO
65-722 Zielona Góra
ul. Dekoracyjna 3
tel. (fax) 068 456 15 63
email: olpro@poczta.onet.pl

Adres: Wałbrzych, ul. Nałkowskiej, ul. Hirszfelda

Działki: 168, 419/13, 419/15, 419/16, 419/17, 419/18, 419/20, 419/21, 419/22, 420/2, 431/5, 431/6, 431/7, 431/8, 431/9, 431/14, 432, 433/2, 433/3, 433/5, 433/7, 433/8, 433/9, 433/10, 433/11, 433/12, 433/13, 433/14, 433/15, 434/1, 434/2, 435, 436, 438, 439, 440, 441, 442/5, 443/1, 443/6, 443/7, 443/8, 443/9, 444/2, 444/5, 444/6, 444/7, 444/8, 444/9, 445/1/1, 451/2, 506-obieg 5

Investor: Gmina Wałbrzych - Zarząd Dróg, Komunikacji i Utrzymywania Miasta w Wałbrzychu

Rysunek: 8482015

Umowa: 05.2016

Stanowisko: mgr inż. Mariusz Olkisz

Uprawnienia: LBS/PWOD/0056/06

Branta: Drogowa

Podpis: 1:50/500 3.4/D