A - A
Hm 0+96,98 - ulica Nałkowskiej

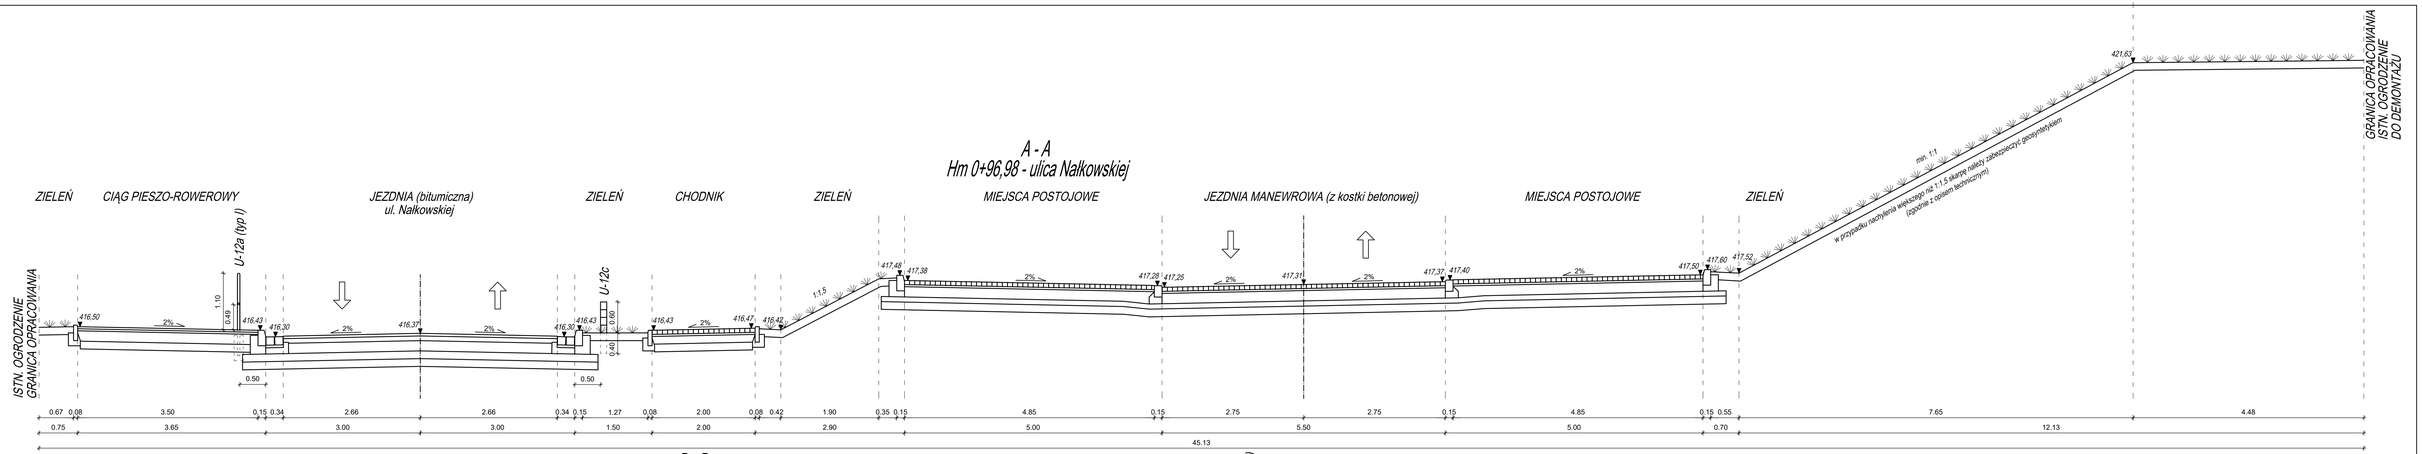

B - B
Hm 4+66,97 - ulica Nałkowskiej

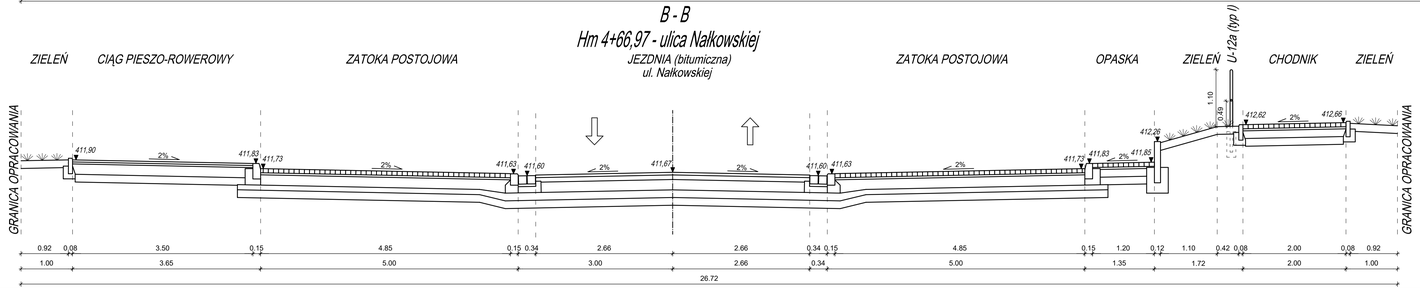

PROJEKT WYKONAWCZY	BIURO PROJEKTOWO-REALIZACYJNE **OLPRO** 65-722 Zielona Góra, ul. Dekoracyjna 3 tel. (fax) 068 456 15 53 email: olpro@poczta.onet.pl			
Inwestycja:	PRZEBUDOWA ULICY HIRSZFELDA I ULICY NAŁKOWSKIEJ W WAŁBRZYCHU			
Adres:	Wałbrzych, ul. Nałkowskiej, ul. Hirszfelda			
Działki:	1958, 419/13, 419/15, 419/16, 419/17, 419/18, 419/20, 419/21, 419/22, 420/2, 431/5, 431/6, 431/7, 431/8, 431/9, 431/14, 432, 433/2, 433/5, 433/7, 433/8, 433/9, 433/10, 433/11, 433/12, 433/13, 433/14, 439/15, 439/17, 439/18, 439/19, 439/439, 440, 441, 442/5, 443/1, 443/8, 445/1, 445/2, 448/5, 449/6, 449/8, 449, 451/1, 451/2, 505-obręb 5			
Inwestor:	Gmina Wałbrzych - Zarząd Dróg, Komunikacji i Utrzymania Miasta w Wałbrzychu	Umowa: 84/2015	Data: 05.2016	
Rysunek:	PRZEKROJE NORMALNE	Skala: 1:50	Nr rysunku: **4.1/D**	
Stanowisko:	Imię i nazwisko:	Uprawnienia:	Branża:	Podpis:
Projektant:	mgr inż. Mariusz Olkisz	LBS/PWOD/0056/06	Drogowa	