
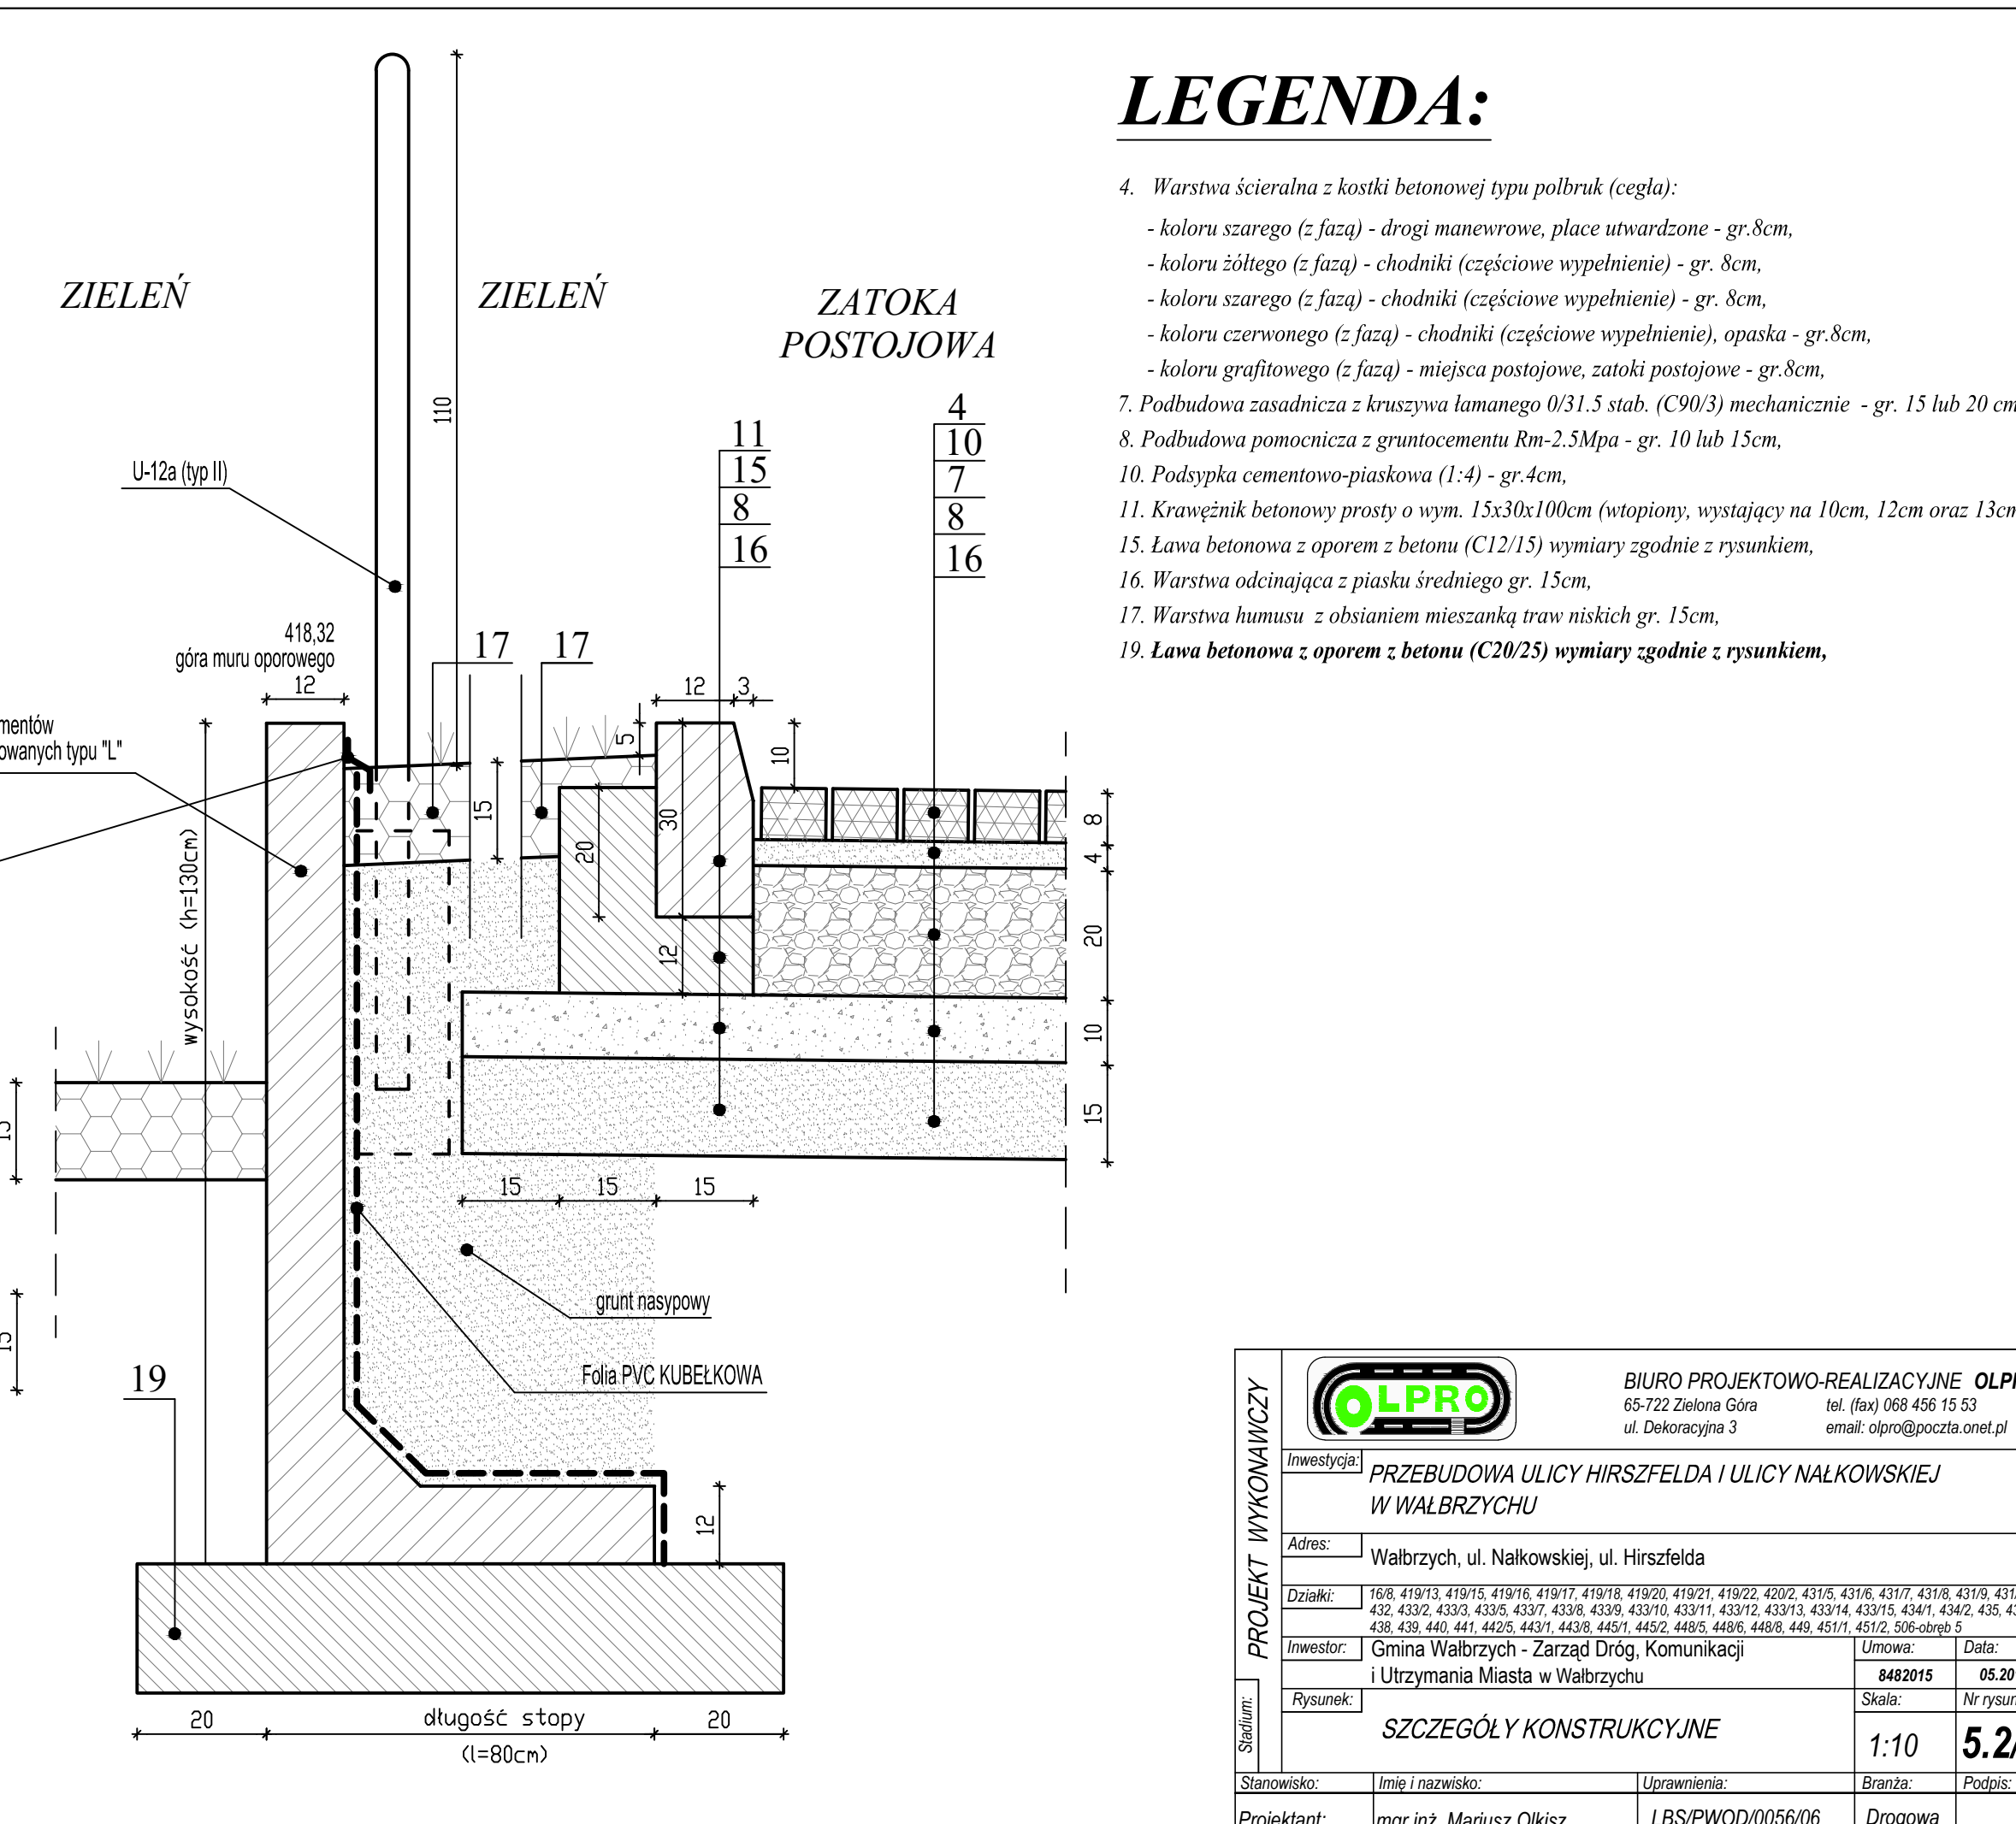
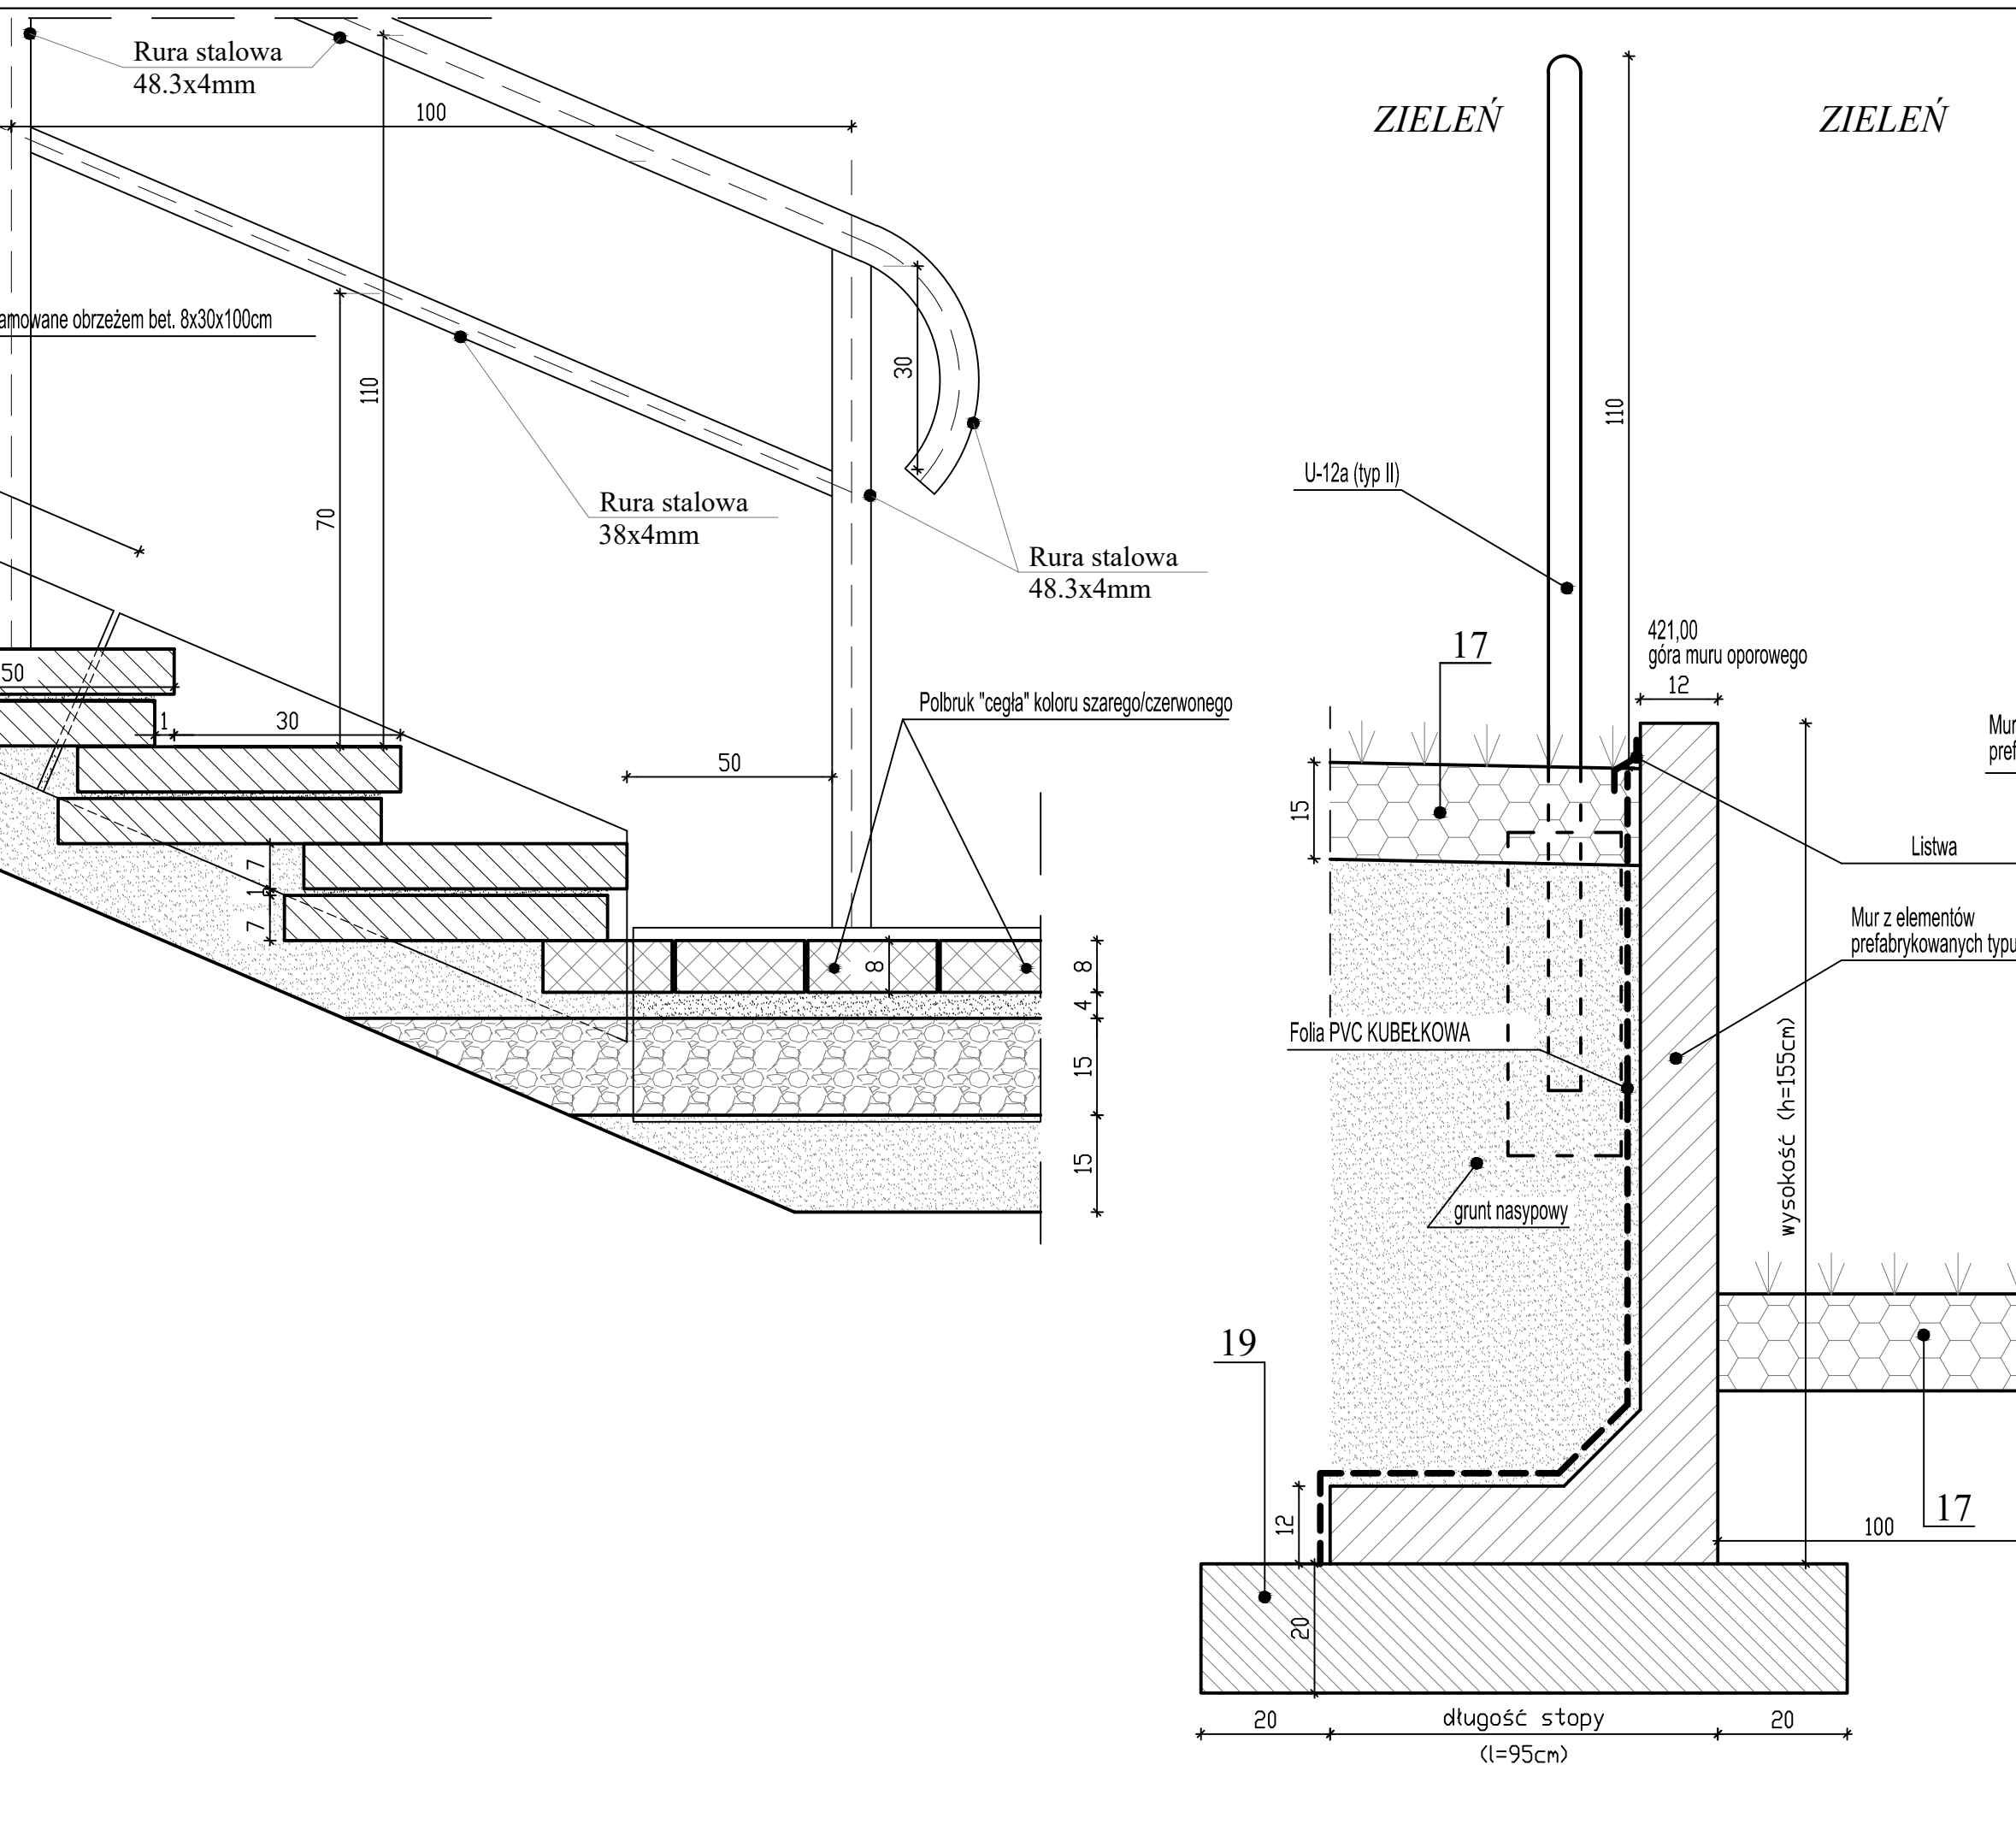


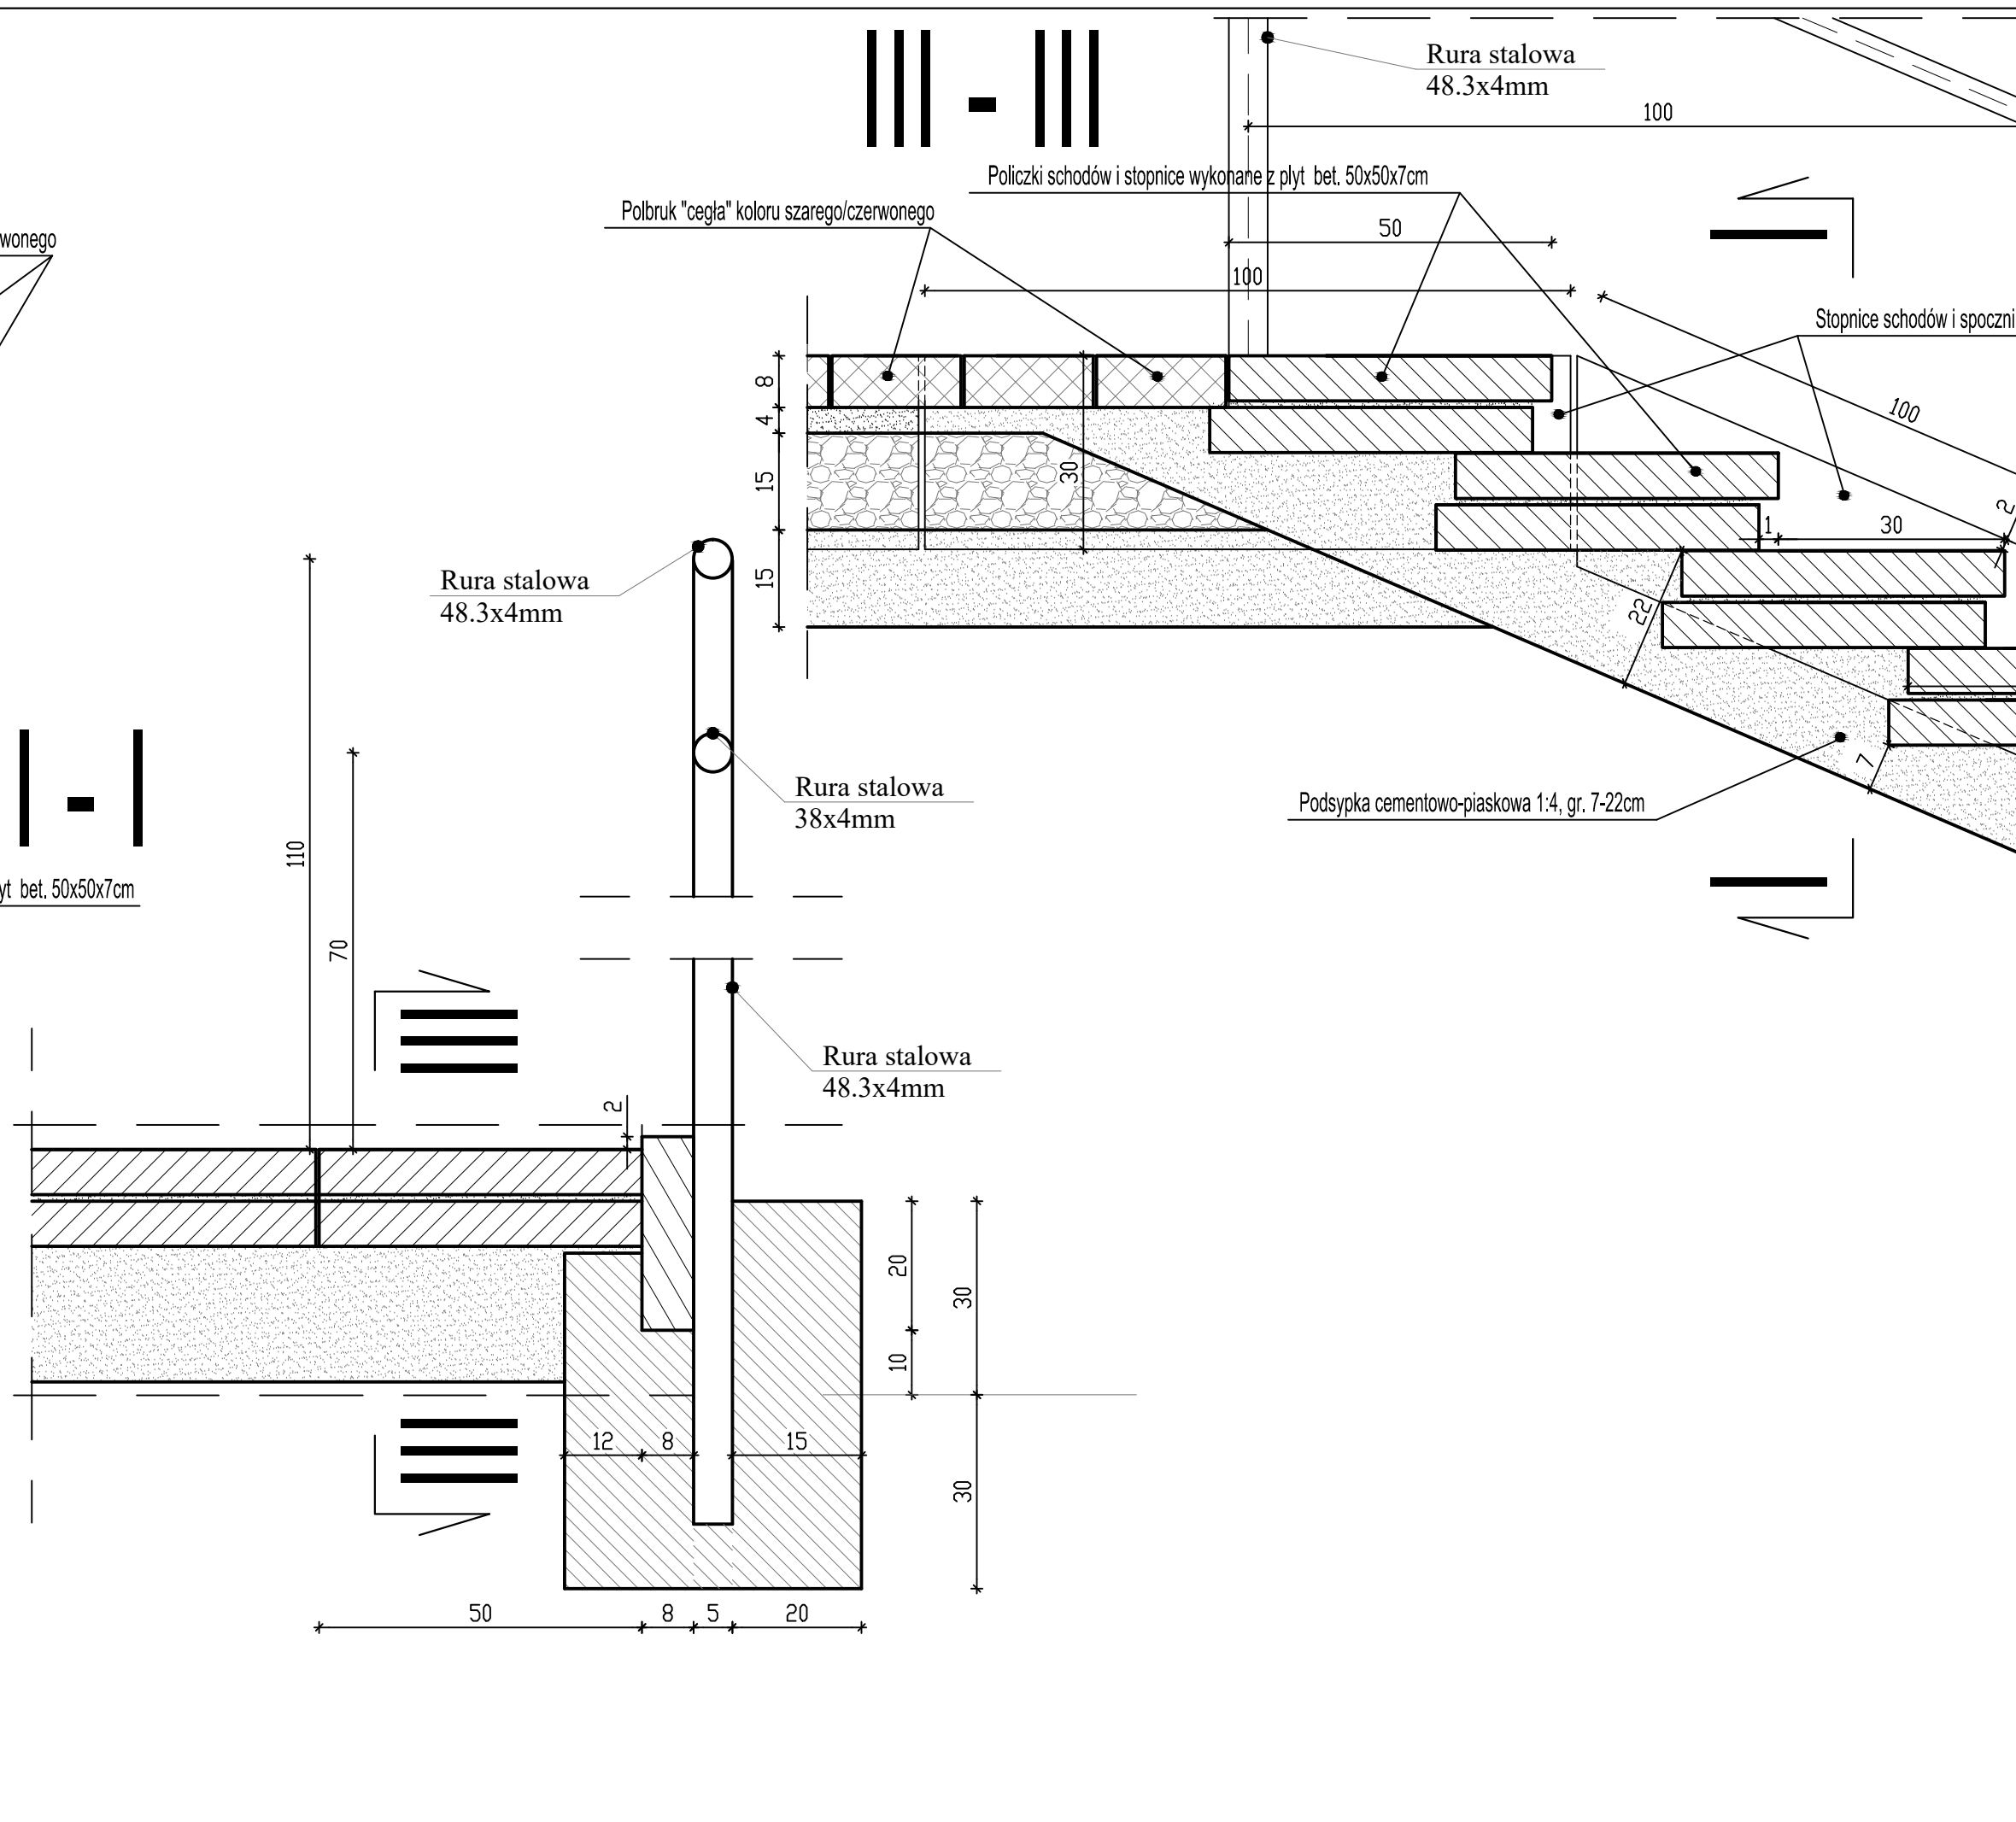

4. **Warstwa szcierała z kostki betonowej typu polbruk (cegła):**
 - koloru szarego (z fażą) - drogi manewrowe, place utwardzone - gr. 8cm,
 - koloru żółtego (z fażą) - chodniki (częściowe wypełnienie) - gr. 8cm,
 - koloru szarego (z fażą) - chodniki (całkowite wypełnienie) - gr. 8cm,
 - koloru czerwonego (z fażą) - chodniki (częściowe wypełnienie), opaska - gr. 8cm,
 - koloru grąfitowego (z fażą) - miejsca postojowe, zatoki postojowe - gr. 8cm,
7. **Podbudowa zasadnicza z kruszywa łamanego 0/31,5 stb. (C90/3) mechanicznie** - gr. 15 lub 20 cm
8. **Podbudowa pomocnicza z gruntu cementu Rm-2,5Mpa** - gr. 10 lub 15cm,
10. **Podsyпка cementowo-piaskowa (1:4)** - gr. 4cm,
11. **Krawężnik betonowy prosty o wym. 15x30x100cm** (wtopynię, wystający na 10cm, 12cm oraz 13cm)
15. **Lawa betonowa z oporem z betonu (C12/15)** wymiary zgodnie z rysunkiem,
16. **Warstwa odcinająca z piasku średniego** gr. 15cm,
17. **Warstwa humusu z obsianiem mieszanek traw niskich** gr. 15cm,
19. **Lawa betonowa z oporem z betonu (C20/25)** wymiary zgodnie z rysunkiem,

BIURO PROJEKTOWO-REALIZACYJNE OLPRO
65-722 Zielona Góra
ul. Dekoracyjna 3
tel. (fax) 068 456 15 53
email: olpro@gocitta.onet.pl

Inwestycja: **PRZEBUDOWA ULICY HIRSZFELDA I ULICY NALKOWSKIEJ
W WALBRZYSZU**

Adres: **Walbrzych, ul. Nalkowska, ul. Hirsfelda**

Działki: 168 41913, 41915, 41916, 41917, 41918, 41920, 41921, 41922, 4202, 4315, 4316, 4317, 4318, 4319, 4317/4, 432, 433, 433/3, 433/5, 433/7, 433/8, 433/9, 433/11, 433/12, 433/13, 433/14, 433/16, 434, 434/2, 435, 436, 438, 439, 440, 441, 442/5, 443/1, 443/8, 445/1, 445/2, 449/5, 449/8, 449/8, 449, 451/1, 451/2, 506-onb-p5

Inwestor: **Gmina Walbrzych – Zarząd Dróg, Komunikacji
i Utrzymywania Miasta w Walbrzychu**

Rysunek: **Umowa: 8482015 Data: 05.2016**
Skala: Nr rysunku:

1:10 5.2/D

Stanów:

Starownik: **Imię i nazwisko:**

Uprawnienia:

Branża:

Podpis:

Projektant: **mgr inż. Mariusz Olkisz**

LBS/PWOD/0056/06

Drogowa