



UL. HIRSZFELDA

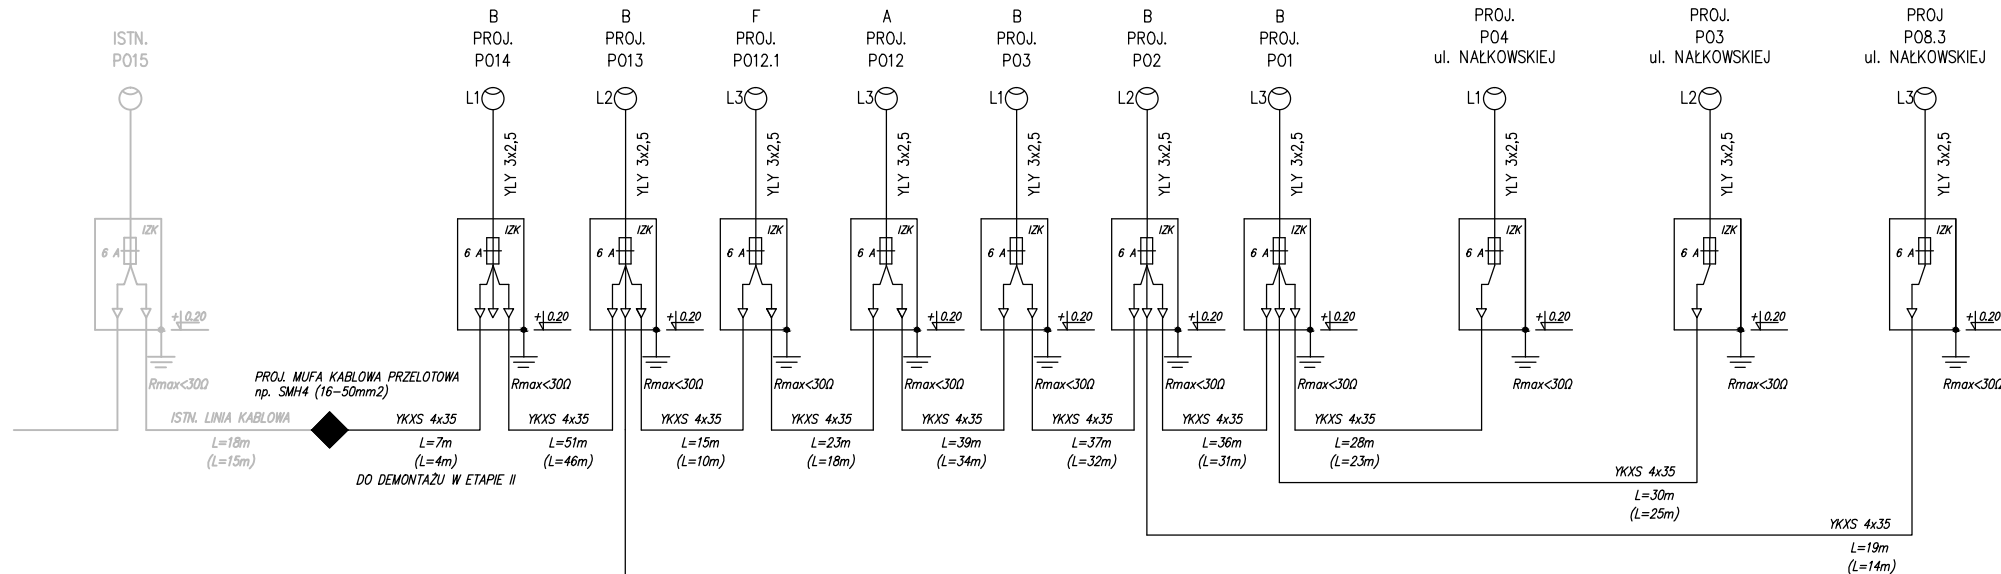



UL. HIRSZFELDA

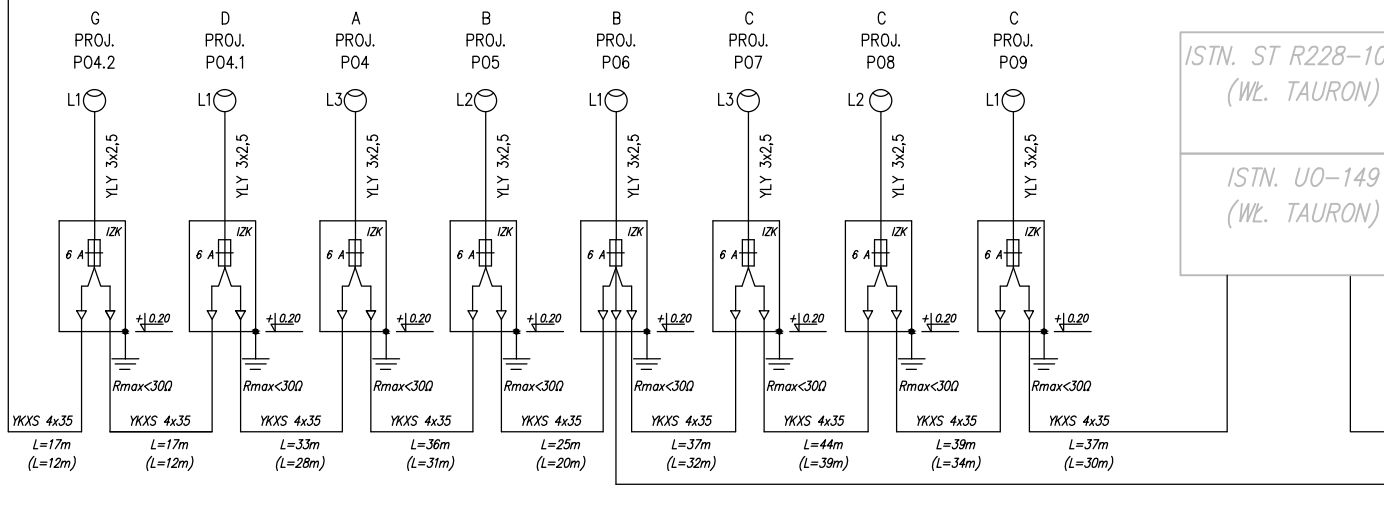

ISTN. ST R228-10
(WŁ. TAURON)

ISTN. UO-149
(WŁ. TAURON)

UL. HIRSZFELDA

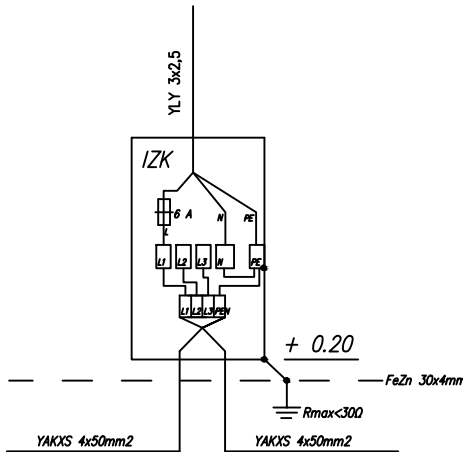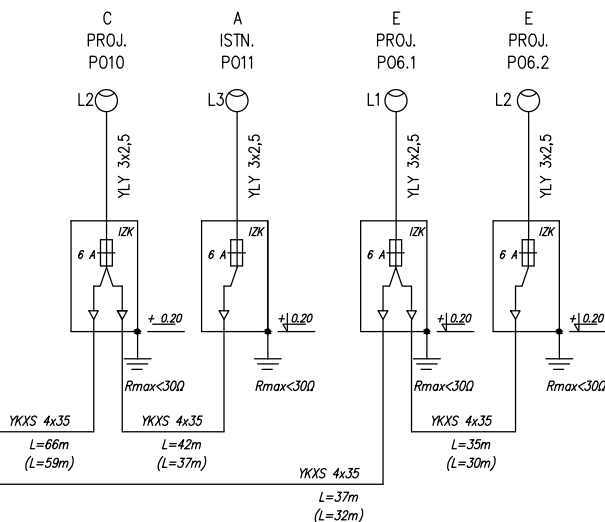

SZCZEGÓŁ OKABLOWANIA TABLICZKI SŁUPOWEJ
ZASILANIE SŁUPA UKŁAD TN-C
ZASILANIE OPRAW OŚWIELENIOWYCH UKŁAD TN-S
UZIEMNIENIE SŁUPÓW: BEDNARKA FeZn30x4mm
DO INSTALACJI UZIOMU WŁĄCZYĆ WSZYSTKIE PROJEKTOWANE SŁUPY
BEDNARKĘ UKŁADAĆ W WSPÓLNYM WYKOPIE 10cm PONIŻEJ KABLA ZASILAJĄCEGO

LEGENDA:

- SŁUPY OŚWIELENIOWE:
- A: ISTNIEJĄCY SŁUP OŚWIELENIOWY BEZ ZMIANY LOKALIZACJI
 - B: ISTNIEJĄCY SŁUP OŚWIELENIOWY PO PRZENIESIENIU
 - C: ISTNIEJĄCY SŁUP OŚWIELENIOWY, WYMIANA WYSIĘGNIKA O WYSIĘGU L=1m NA L=2m
 - C1: ISTNIEJĄCY SŁUP OŚWIELENIOWY (PO PRZENIESIENIU), WYMIANA WYSIĘGNIKA O WYSIĘGU L=1m NA L=2m
 - D: PROJEKTOWANY SŁUP OŚWIELENIOWY Z WYSIĘGNIKIEM h=1m/L=1m
 - E: PROJEKTOWANY SŁUP OŚWIELENIOWY Z WYSIĘGNIKIEM h=1m/L=2m
 - F: PROJEKTOWANY SŁUP DOŚWIELENIE PRZEJŚCIA DLA PIESZYCH h=6m BEZ WYSIĘGNIKA
np. OPRAWA TECE01 5145 Z OPTYKĄ PRAWOSTRONNĄ
 - G: PROJEKTOWANY SŁUP DOŚWIELENIE PRZEJŚCIA DLA PIESZYCH h=6m + WYSIĘGNIK h=0m/L=2.5m
np. OPRAWA TECE01 5145 Z OPTYKĄ PRAWOSTRONNĄ

W MIEJSCU PROJEKTOWANYCH NOWYCH SŁUPÓW OŚWIELENIOWYCH STOSOWAĆ SŁUP STALOWY OCYNKOWANY STOŻKOWY h=8m (CZĘŚĆ NADZIEMNA), WKOPYWANE, Z ZABUDOWANYM WYSIĘGNIKIEM h=1m i o WYSIĘGU ODPOWIEDNIO L=1m i L=2m (SŁUP EUROPOLES typ. KLM 60/60/3).
STOSOWAĆ SŁUPY OŚWIELENIOWE PRZYSTOSOWANE DO MONTAŻU W III STREFIE WIATROWEJ DLA WYSOKOŚCI MONTAŻU POWYŻEJ 420m n.p.m...
NA PROJEKTOWANYCH SŁUPACH ZABUDOWAĆ OPRAWY ZE ŹRÓDŁEM SODOWYM O MOCY 70W (MOC OPRAWY P=81W) PROD. ES-SYSTEM MODEL BOYEN

OBWÓD REZERWOWY – AWARYJNY – PODCZAS NORMALNEJ EKSPLOATACJI ODŁĄCZONY (BEZ NAPIĘCIA), PRZEZNACZONY DO AWARYJNEGO PRZELĄCZENIA ZASILANIA OBWÓDÓW OŚWIELENIOWYCH W PRZYPADKU USZKODZENIA LINII KABLOWEJ. WPROWADZIĆ DO SŁUPA I ZAŚLEPIĆ, NIE WŁĄCZAĆ DO ZŁĄCZA SŁUPOWEGO

WSZYSTKIE PROJEKTOWANE SŁUPY DO WYSOKOŚCI h=2.5m POKRYĆ OPOWŁOKĄ ANTY-PLAKAT.

KOLOREM SZARYM ZAZNACZONO INSTALACJE I SŁUPY ISTNIEJĄCE .
W ISTNIEJĄCYCH I PRZENOSZONYCH SŁUPACH OŚWIELENIOWYCH ZWERYFIKOWAĆ POPRAWNOŚĆ WYKONANIA TABLICZKI SŁUPOWEJ I ROZDZIAŁU PUNKTU NEUTRALNEGO PEN NA N I PE.

TN-C/TN-S SAMOCZYNNE WYŁĄCZENIE ZASILANIA

PROJEKT WYKONAŁ

Stadium:



BIURO PROJEKTOWO-REALIZACYJNE **OLPRO**

65-722 Zielona Góra

ul. Dekoracyjna 3

tel. (fax) 068 456 15 53

email: olpro@poczta.onet.pl

Inwestycja:	PRZEBUDOWA ULICY HIRSZFELDA I ULICY NAŁKOWSKIEJ W WAŁBRZYCHU			
Adres:	Wałbrzych, ul. Nałkowskiej, ul. Hirszfelda			
Działki:	16/8, 419/13, 419/15, 419/16, 419/17, 419/18, 419/20, 419/21, 419/22, 420/2, 431/5, 431/6, 431/7, 431/8, 431/9, 431/14, 432, 433/2, 433/3, 433/5, 433/7, 433/8, 433/9, 433/10, 433/11, 433/12, 433/13, 433/14, 433/15, 434/1, 434/2, 435, 436, 438, 439, 440, 441, 442/5, 443/1, 443/8, 445/1, 445/2, 448/5, 448/6, 448/8, 449, 451/1, 451/2, 506-obręb 5			
Inwestor:	Gmina Wałbrzych - Zarząd Dróg, Komunikacji i Utrzymania Miasta w Wałbrzychu		Umowa:	Data:
			8482015	05.2016
Rysunek:	SCHEMAT OŚWIETLENIA ULICZNEGO ULICA HIRSZFELDA - ETAP I		Skala:	Nr rysunku:
				3.1/
Stanowisko:	Imię i nazwisko:		Uprawnienia:	Branża:
Projektant:	dr inż. Marek Kopec		LBS/0008/POOE/06	Elektryczna