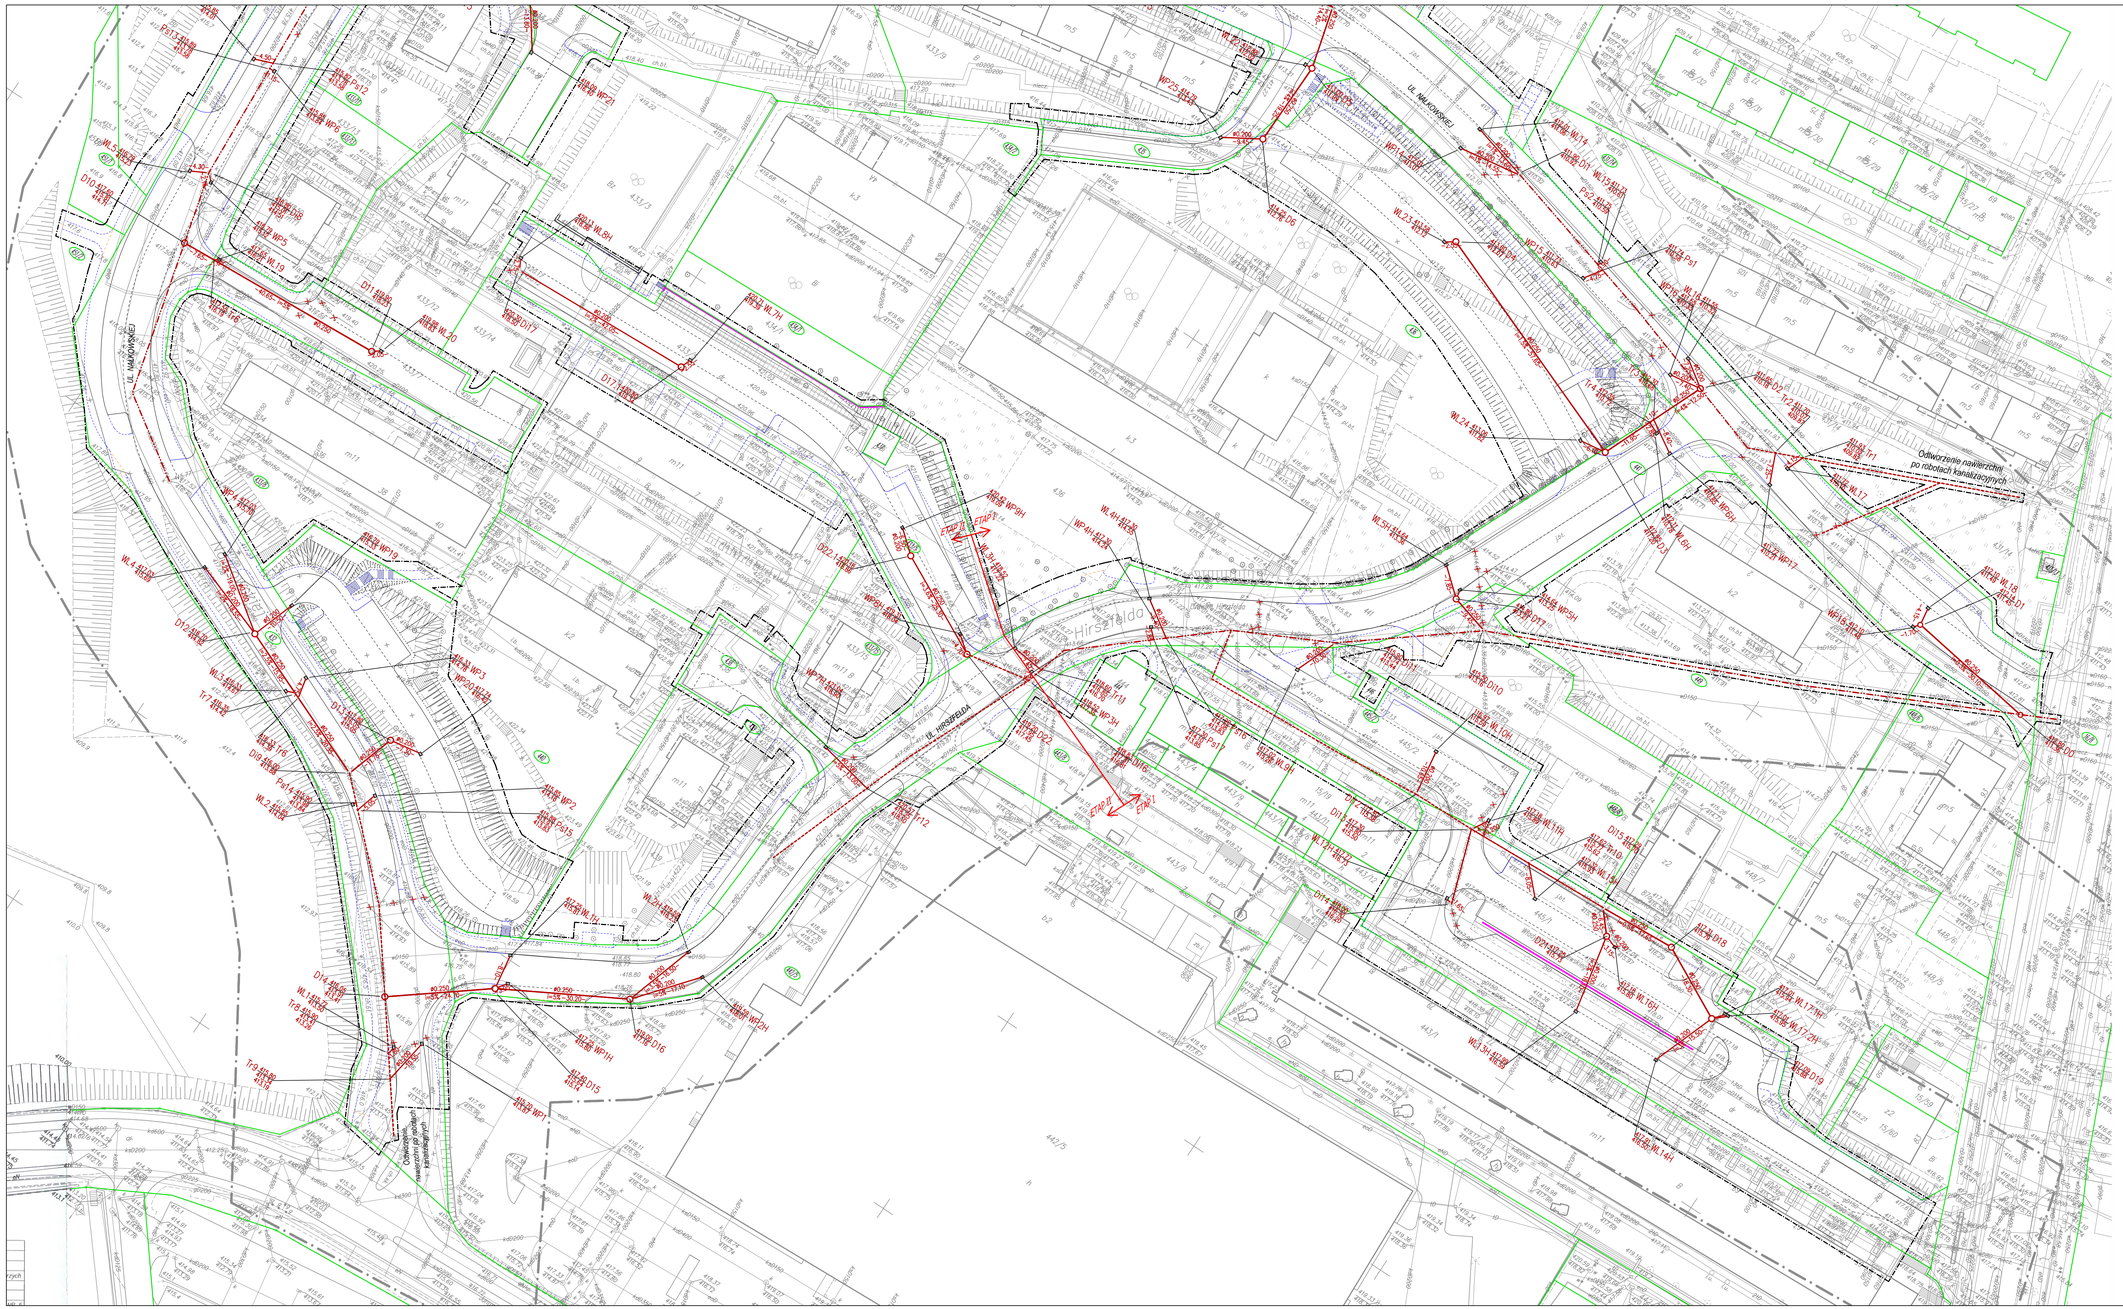

LEGENDA:

- 432 - NUMERY DZIAŁEK
- ZAKRES OPRACOWANIA
- GRANICE DZIAŁEK
- PROJEKTOWANY KRAWĘŻNIK PROSTY
- PROJEKTOWANY KRAWĘŻNIK OBNIŻONY
- PROJEKTOWANY KRAWĘŻNIK NAJAZDOWY
- PROJEKTOWANE OBRZEŻE
- PROJEKTOWANY OPORNIK BETONOWY
- PROJEKTOWANA MURY PREFABRYKOWANE TYPU "L"
- PROJEKTOWANE SKARPY
- PROJEKTOWANY WPUST DESZCZOWY

Branża sanitarna:

- PROJEKTOWANE STUDNIE KANALIZACJI DESZCZOWEJ
- PROJEKTOWANA KANALIZACJA DESZCZOWA
- ISTNIEJĄCA KANALIZACJA DESZCZOWA PRZEZNACZONA DO PRZEBUDOWY
- ISTNIEJĄCA KANALIZACJA DESZCZOWA PRZEZNACZONA DO REWONKACJI METODĄ BEZWYKOPOWĄ
- ISTNIEJĄCE STUDZIENKI ŚCIEKOWE KANALIZACJI DESZCZOWEJ PRZEZNACZONE DO LIKWIDACJI
- ISTNIEJĄCE STUDNIE REWIZYJNE KANALIZACJI DESZCZOWEJ PRZEZNACZONE DO LIKWIDACJI
- ISTNIEJĄCE ODCINKI KANALIZACJI DESZCZOWEJ PRZEZNACZONE DO LIKWIDACJI

PROJEKT WYKONAWCZY	OLPRO BIURO PROJEKTOWO-REALIZACYJNE **OLPRO** 65-722 Zielona Góra, ul. Dekoracyjna 3 tel. (fax) 068 456 15 53 email: olpro@poczta.onet.pl		
Inwestycja:	PRZEBUDOWA ULICY HIRSZFELDA I ULICY NAŁKOWSKIEJ W WAŁBRZYCHU		
Adres:	Wałbrzych, ul. Nałkowskiej, ul. Hirszfelda		
Działki:	1616, 419/13, 419/15, 419/16, 419/17, 419/18, 419/20, 419/21, 419/22, 420/2, 421/3, 421/4, 421/7, 421/8, 421/10, 422, 423/2, 423/3, 423/5, 423/7, 423/8, 423/9, 423/10, 423/11, 423/12, 423/13, 423/14, 423/15, 424/1, 424/2, 425, 426, 427, 441, 442/1, 442/2, 442/3, 442/8, 442/9, 442/12, 448/2, 448/5, 448/6, 448/9, 449, 451/1, 451/2, 705 obręb 7.		
Inwestor:	Gmina Wałbrzych - Zarząd Dróg, Komunikacji i Utrzymania Miasta w Wałbrzychu	Umowa: **5452015**	Data: **05.2016**
Rysunek:	PLAN SYTUACYJNY - KANALIZACJA DESZCZOWA	Skala: 1:500	Nr rysunku: **1.1/S**
Stanowisko:	Imię i nazwisko:	Uprawnienia:	Branża: / Podpis:
Projektant:	mgr inż. Bartosz Chrastek	LBS/0023/PWOS/10	Sanitarna