

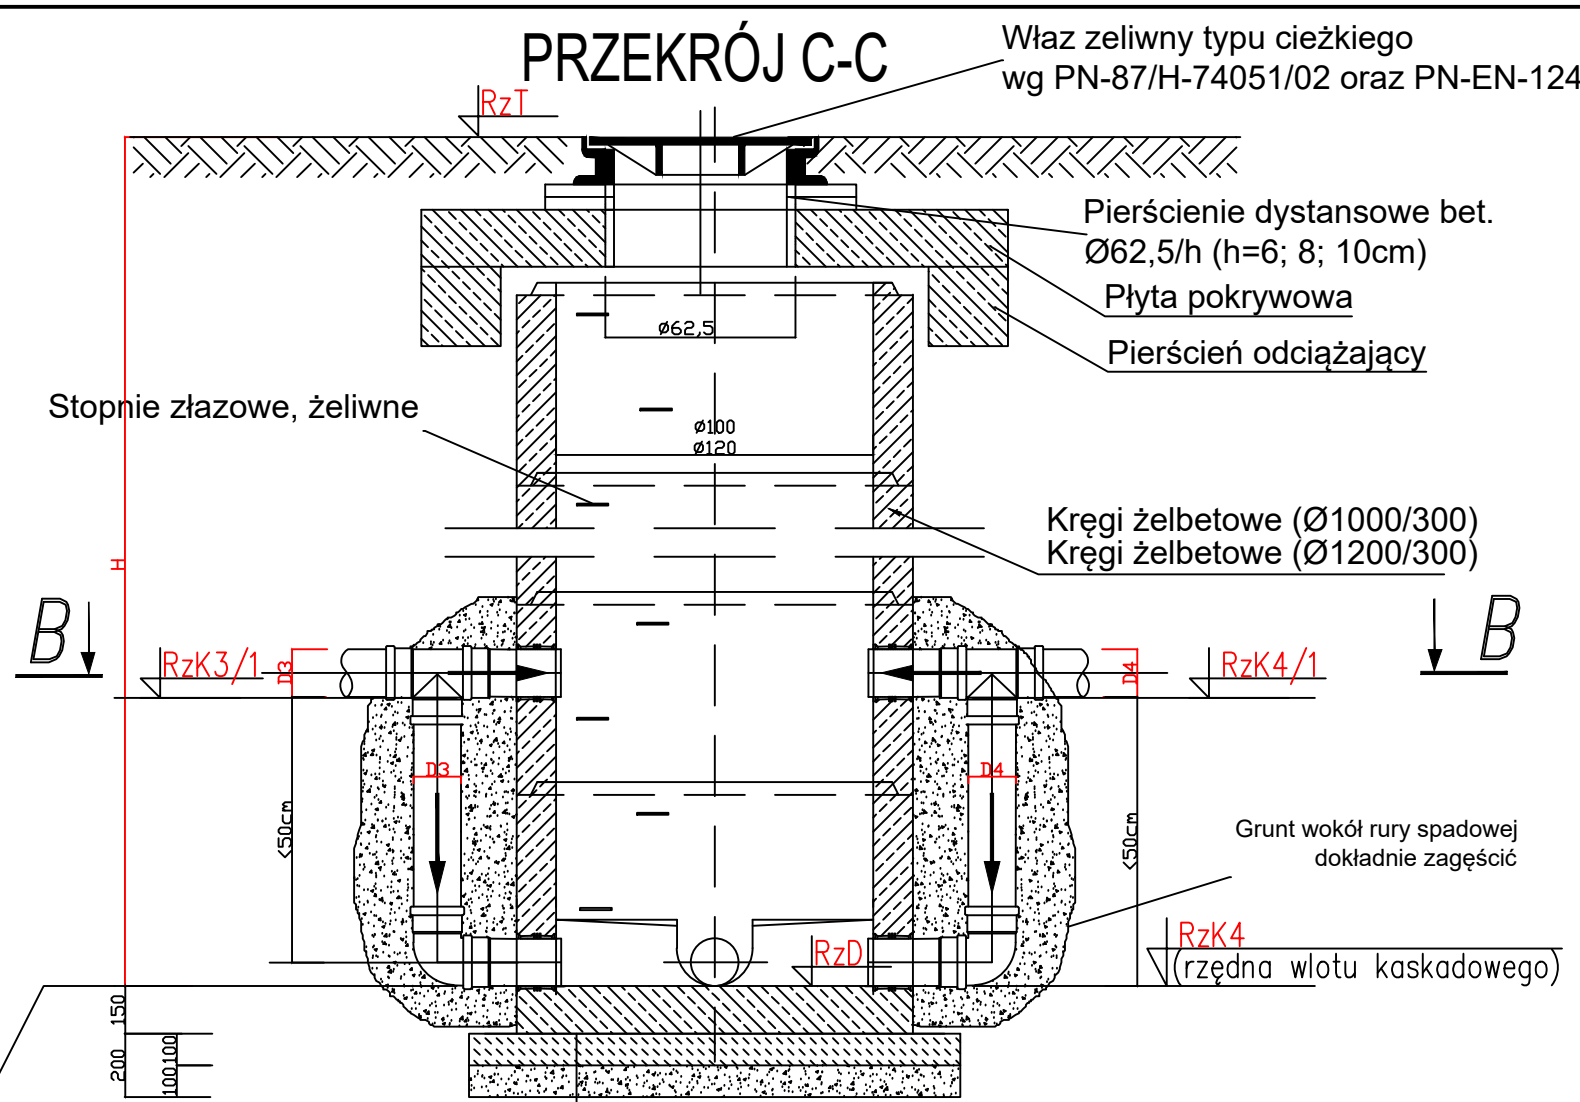


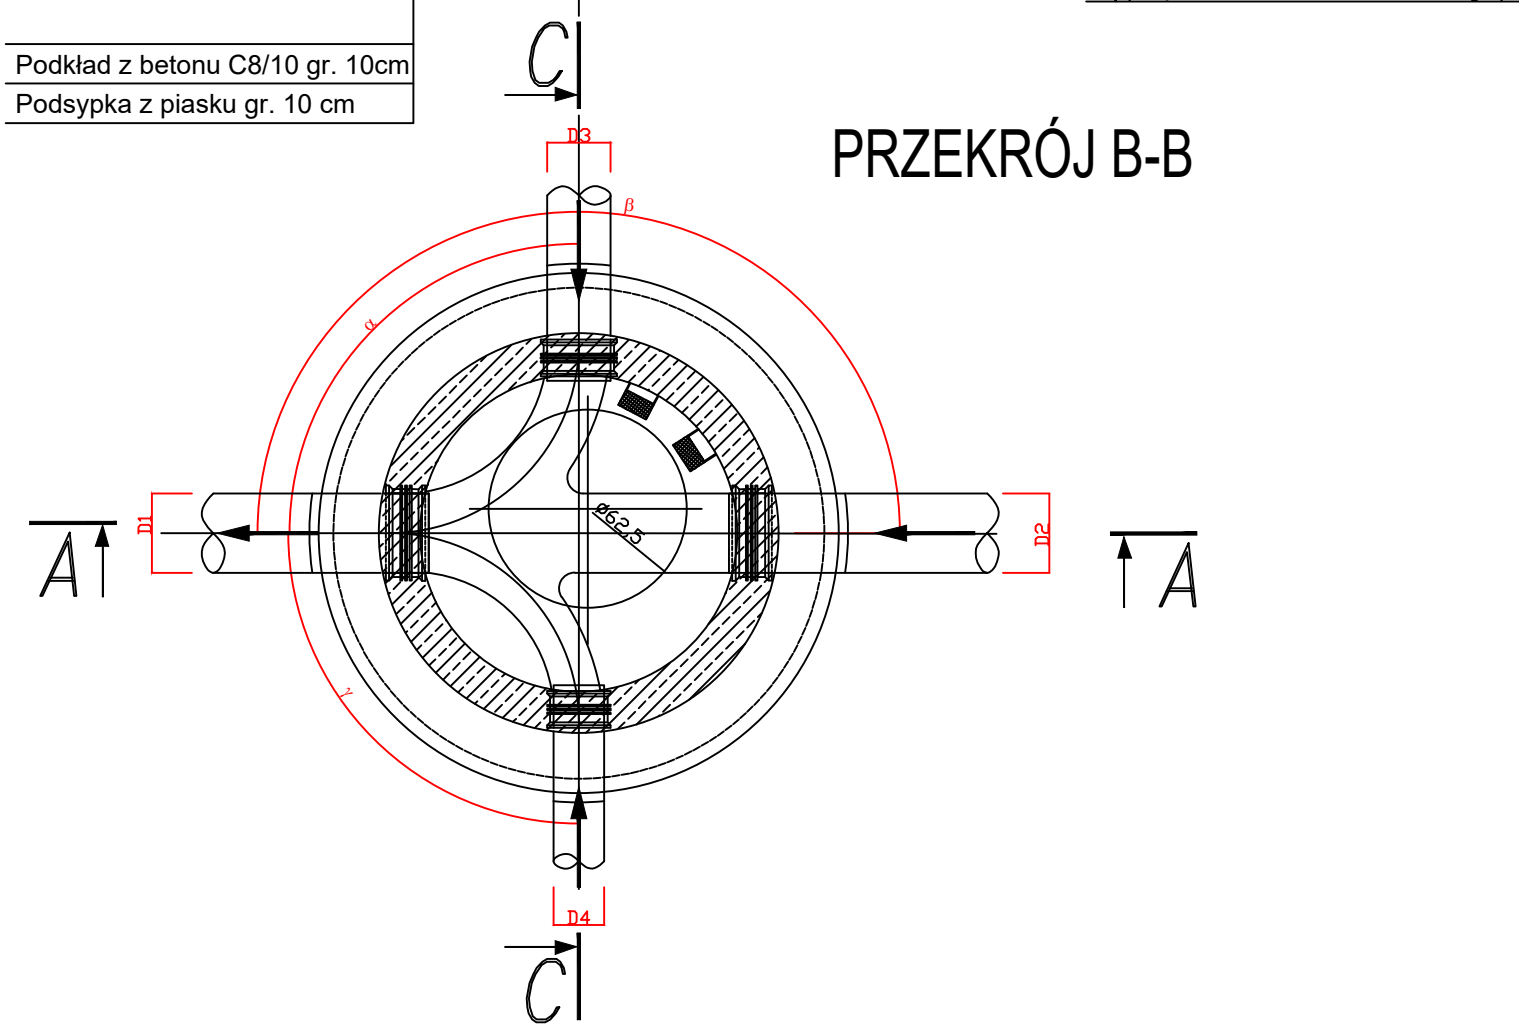

PROJEKT WYKONAWCZY

Stadium:

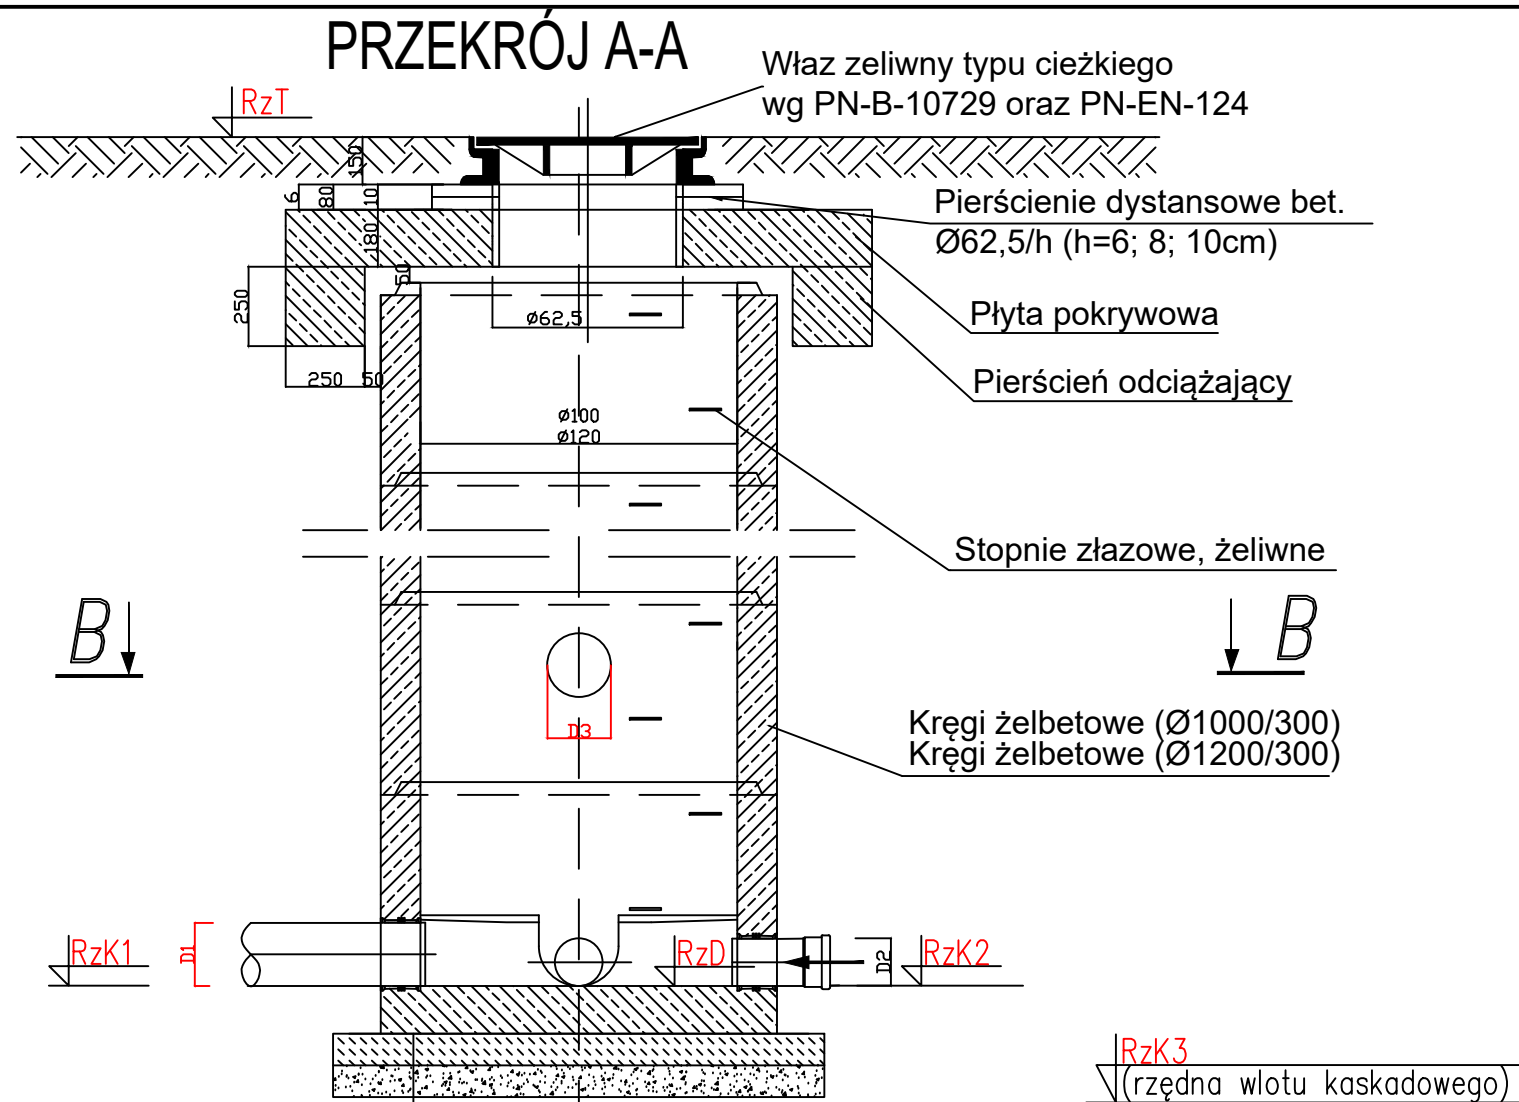

BIURO PROJEKTOWO-REALIZACYJNE **OLPRO**

65-722 Zielona Góra

ul. Dekoracyjna 3

tel. (fax) 068 456 15 53

email: olpro@poczta.onet.pl

Inwestycja:

PRZEBUDOWA ULICY HIRSZFELDA I ULICY NAŁKOWSKIEJ
W WAŁBRZYCHU

Adres:

Wałbrzych, ul. Nałkowskiej, ul. Hirszfelda

Działki:

16/8, 419/13, 419/15, 419/16, 419/17, 419/18, 419/20, 419/21, 419/22, 420/2, 431/5, 431/6, 431/7, 431/8, 431/9, 431/14, 432, 433/2, 433/3, 433/5, 433/7, 433/8, 433/9, 433/10, 433/11, 433/12, 433/13, 433/14, 433/15, 434/1, 434/2, 435, 436, 438, 439, 440, 441, 442/5, 443/1, 443/8, 445/1, 445/2, 448/5, 448/6, 448/8, 449, 451/1, 451/2, 506-obręb 5

Inwestor:

Gmina Wałbrzych - Zarząd Dróg, Komunikacji
i Utrzymania Miasta w Wałbrzychu

Umowa:

8482015

Data:

04.2016

Rysunek:

SCHEMAT STUDNI BETONOWEJ Ø1000 i Ø1200

Skala:

1:20

Nr rysunku:

3/S

Stanowisko:

Imię i nazwisko:

Uprawnienia:

Branża:

Podpis:

Projektant:

mgr inż. Bartosz Chrastek

LBS/0023/PWOS/10

Sanitarna