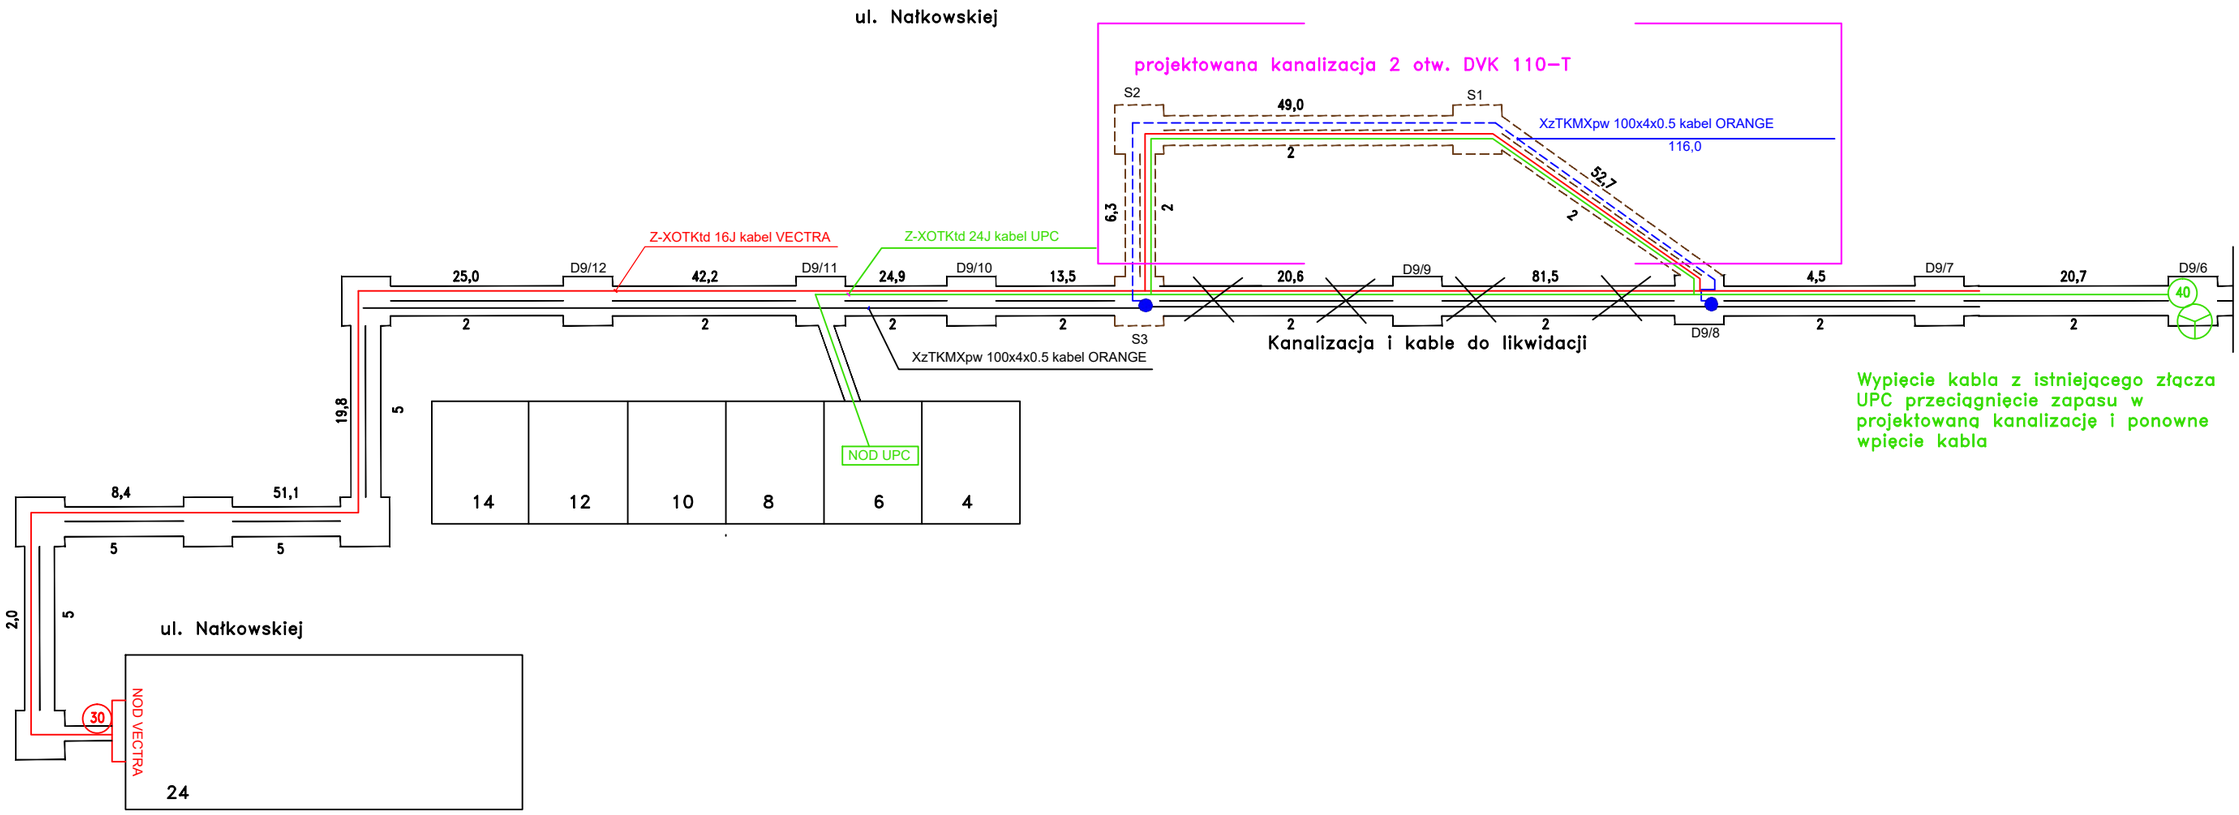

Wypięcie kabla z istniejącego złącza UPC przeciągnięcie zapasu w projektowaną kanalizację i ponowne wpięcie kabla

Wypięcie kabla z istniejącej przełącznicy VECTRA przeciągnięcie zapasu w projektowaną kanalizację i ponowne rozszycie kabla na istniejącej przełącznicy

LEGENDA:

- Kabel Światłowodowy UPC Z–XOTKtd 24J
- Kabel Światłowodowy VECTRA Z–XOTKtd 16J
- Kabel miedziany XzTKMXpw 100x4x0.5
- projektowany kabel miedziany XzTKMXpw 100x4x0.5
- projektowana kanalizacja DVK 110
- projektowane złącze równoległe na kablu miedzianym
- (30) istniejący zapas na kablu światłowodowym
- istniejące złącze na kablu światłowodowym

PROJEKT WYKONAWCZY

BIURO PROJEKTOWO-REALIZACYJNE **OLPRO**
65-722 Zielona Góra, ul. Dekoracyjna 3
tel. (fax) 068 456 15 53
email: olpro@poczta.onet.pl

Inwestycja:	PRZEBUDOWA ULICY HIRSZFELDA I ULICY NAŁKOWSKIEJ W WAŁBRZYCHU
Adres:	Wałbrzych, ul. Nałkowskiej, ul. Hirszfelda
Działki:	16/8, 419/13, 419/15, 419/16, 419/17, 419/18, 419/20, 419/21, 419/22, 420/2, 431/5, 431/6, 431/7, 431/8, 431/9, 431/14, 432, 433/2, 433/3, 433/5, 433/7, 433/8, 433/9, 433/10, 433/11, 433/12, 433/13, 433/14, 433/15, 434/1, 434/2, 435, 436, 438, 439, 440, 441, 442/5, 443/1, 443/8, 445/1, 445/2, 448/5, 448/6, 448/8, 449, 451/1, 451/2, 506-obręb 5
Inwestor:	Gmina Wałbrzych - Zarząd Dróg, Komunikacji i Utrzymania Miasta w Wałbrzychu
Umowa:	8482015
Data:	05.2016
Stadium:	
Rysunek:	SCHEMAT PRZEŁĄCZENIA KABLI- ORANGE, VECTRA, UPC.
Skala:	
Nr rysunku:	3/T

Stanowisko:	Imię i nazwisko:	Uprawnienia:	Branża:	Podpis:
Projektant:	Paweł Pugacewicz	DTK-WSB/02471/04/U	Telekom.	