IDEOWY SCHEMAT ZASILANIA SZAFY - RED.MOCY - OŚWIETLENIE LED

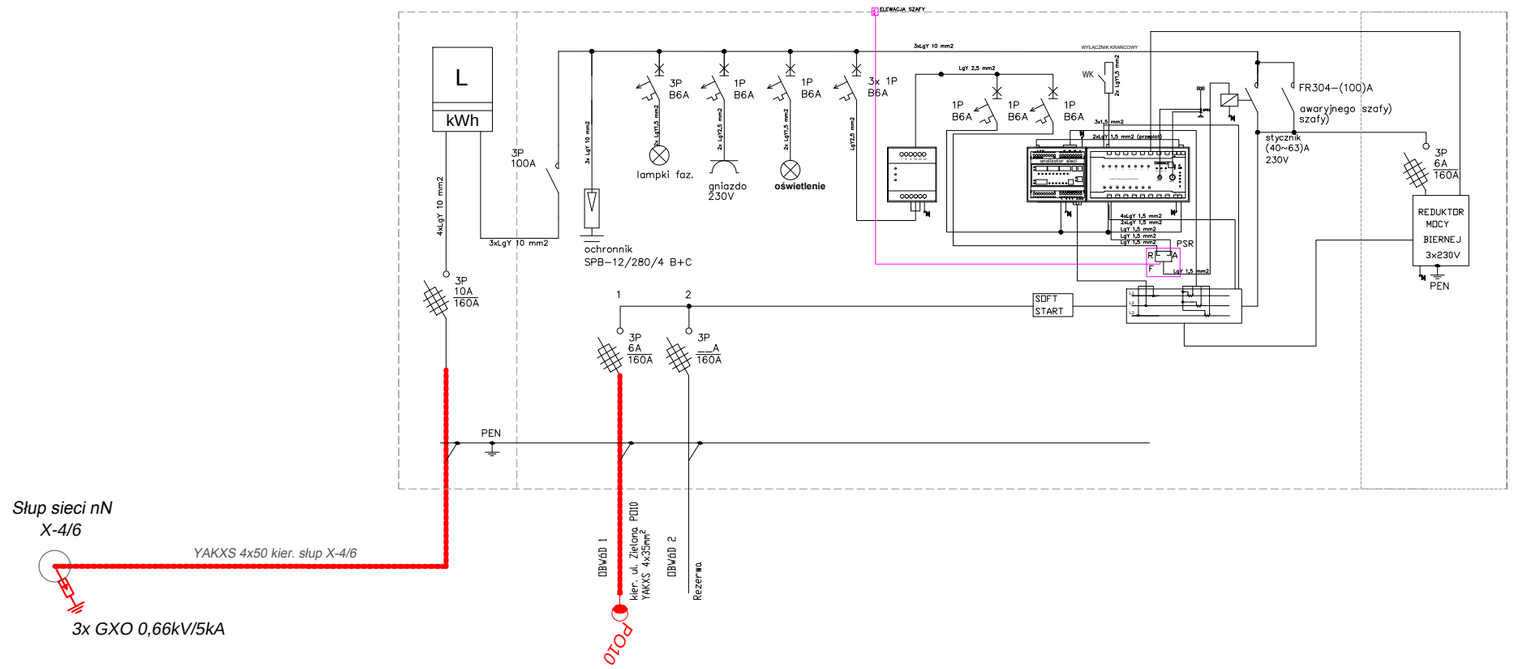

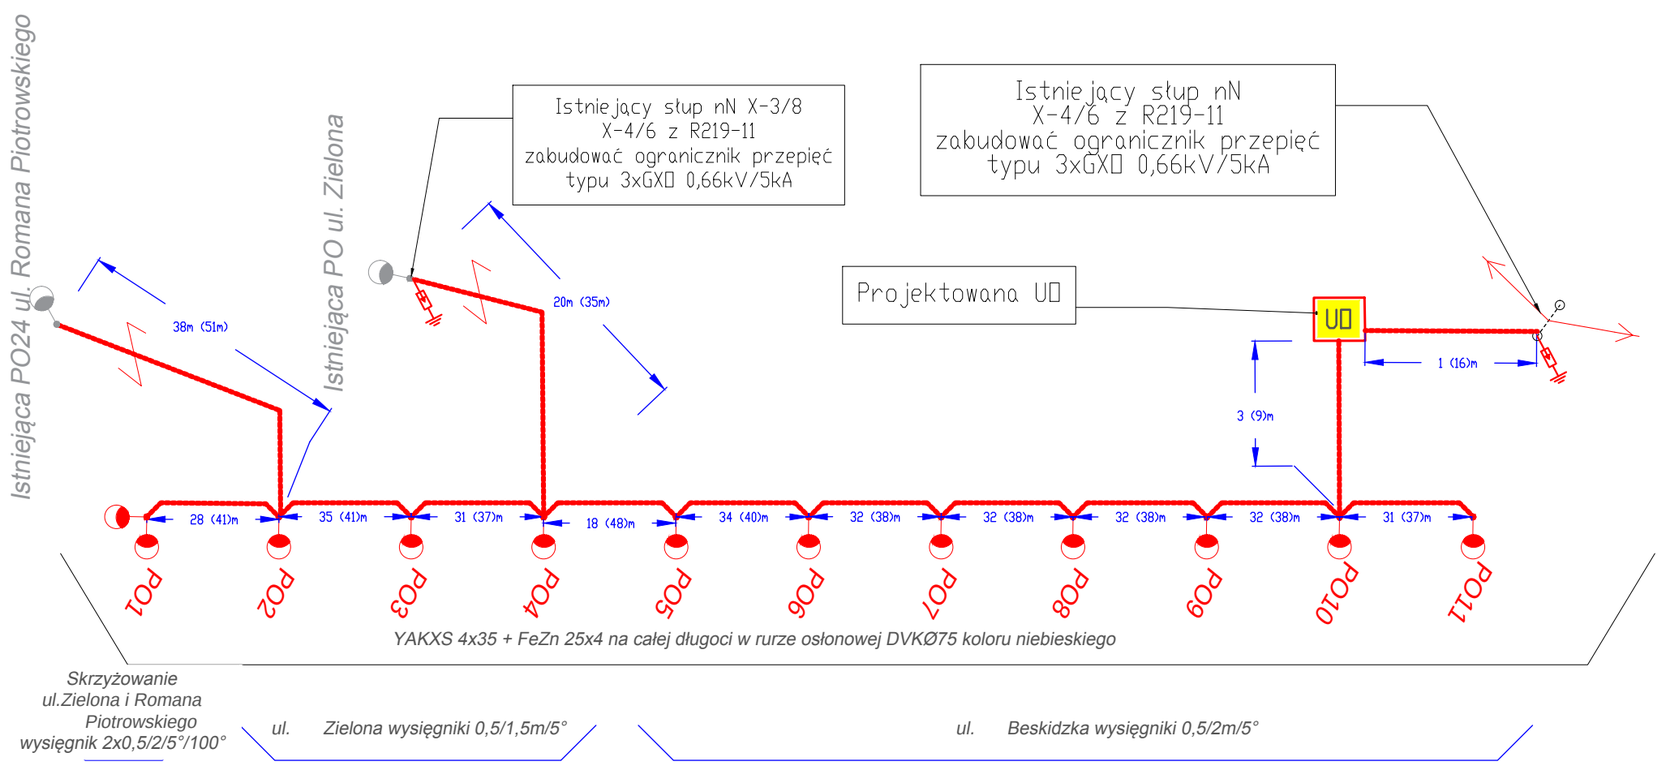

UWAGI:

1. Szczegóły rozwiązań podano w opisie technicznym.
2. Podane długości dotyczą odległości pomiędzy słupami.
3. Rury osłonowe koloru niebiesiego.
4. Łączyć oprawę z tabliczką w słupie stosując kabel YDY3x1,5mm
5. We wnękach na kablach umieszczać opisy kierunkowe.
6. Numerację słupów i szafy uzgodnić w trakcie realizacji z Działen Drogowym w Zarządzie Dróg Komunikacji i Utrzymania Miasta w Wałbrzycł
7. Numerację słupów wykonać na żółtym tle.
8. Słupy zabezpieczyć do wysokości 2m powłoką antyplakatową.

Legenda:

PO1 — Pojektowany słup stalowy 8m z wysęgnikiem i oprawą 36W LED

Pojektowany kabel YAKXS 4x35mm^2 układany w rurze osłonowej z tworzywa HDPE ϕ75 wraz z bednarką FeZr

SRS 4m — Rura osłonowa sztywna z tworzywa HDPE ϕ75

Rura osłonowa giętka z tworzywa HDPE ϕ75

36/1 — Numer działki

UO — Projektowana szafa oświetleniowa

Ogranicznik przepięć zamontowany na słupie

Podział sieci

Opracowanie:	Tech-Met Sp. z o.o. ul. M. Wańkowicza 20 58-304 Wałbrzych Nip: 886-298-95-85		
Tytuł rysunku:	SCHEMAT IDEOWY		
Obiekt: Adres:	Przebudowa oświetlenia ul. Zielona i Beskidzka		
Inwestor: Adres:	Zarząd Dróg Komunikacji i Utrzymania Miasta ul. Matejki 1, 58-300 Wałbrzych		
Projektant:	Marek Wietrzykowski, nr upr. UAN.VI-6/3/125/90		
Sprawdzający:	Magdalena Kozłowska-Ogłaza, nr upr. 158/DOŚ/10		
Asystent:	---		
Skala: ---	Data: 04. 2017r.	Rysunek nr: 3-S	