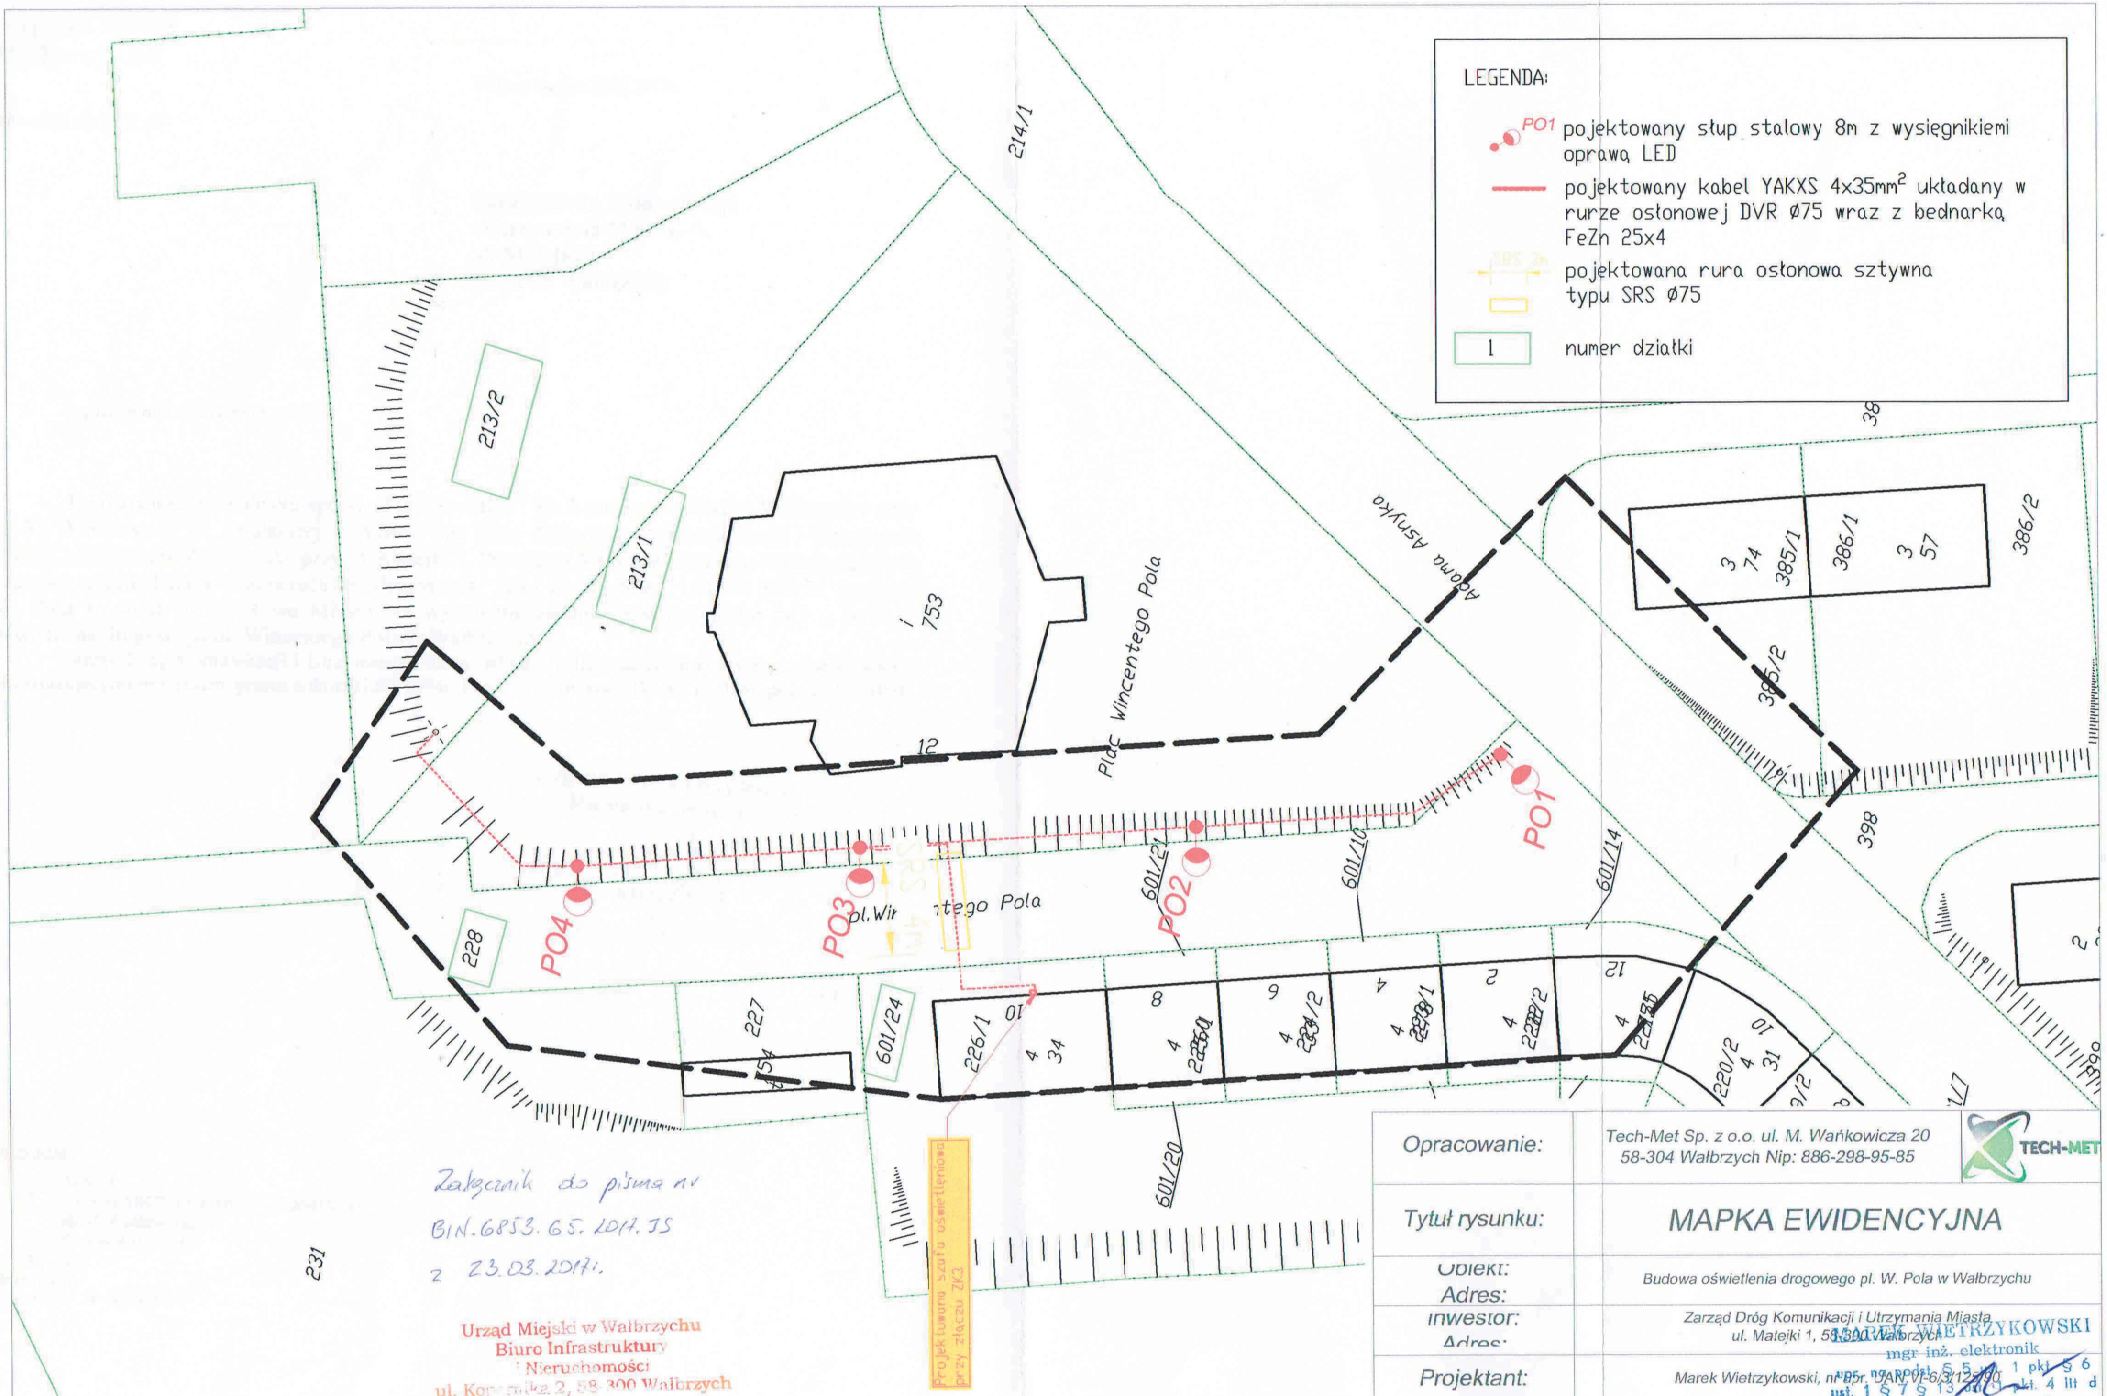

Załącznik do pisma nr
BIN.6853.65.2017.JS
z 23.03.2017r.

Urząd Miejski w Wałbrzychu
Biuro Infrastruktury
Nieruchomości
ul. Kopernika 2, 58-300 Wałbrzych

Opracowanie:	Tech-Met Sp. z o.o. ul. M. Wańkowicza 20 58-304 Wałbrzych Nip: 886-298-95-85	TECH-MET
Tytuł rysunku:	MAPKA EWIDENCYJNA	
Obiekt: Adres:	Budowa oświetlenia drogowego pl. W. Pola w Wałbrzychu	
Inwestor: Adres:	Zarząd Dróg Komunikacji i Utrzymania Miasta ul. Malejki 1, 58-300 Wałbrzych	
Projektant:	Marek Wietrzykowski, nr upr. [illegible]	MAREK WIETRZYKOWSKI mgr inż. elektronik uprawnienia budowlane do projektowania bez ograniczeń w spec. instalacyjno-inżynierii elektrycznych
Sprawdzający:	Magdalena Kozłowska-Gołaska nr upr. 158/DOŚ/10	
Asystent:	Maciej Grycel	
Skala: 1:500	Data: Styczeń 2017r.	Rysunek nr: 1-EW