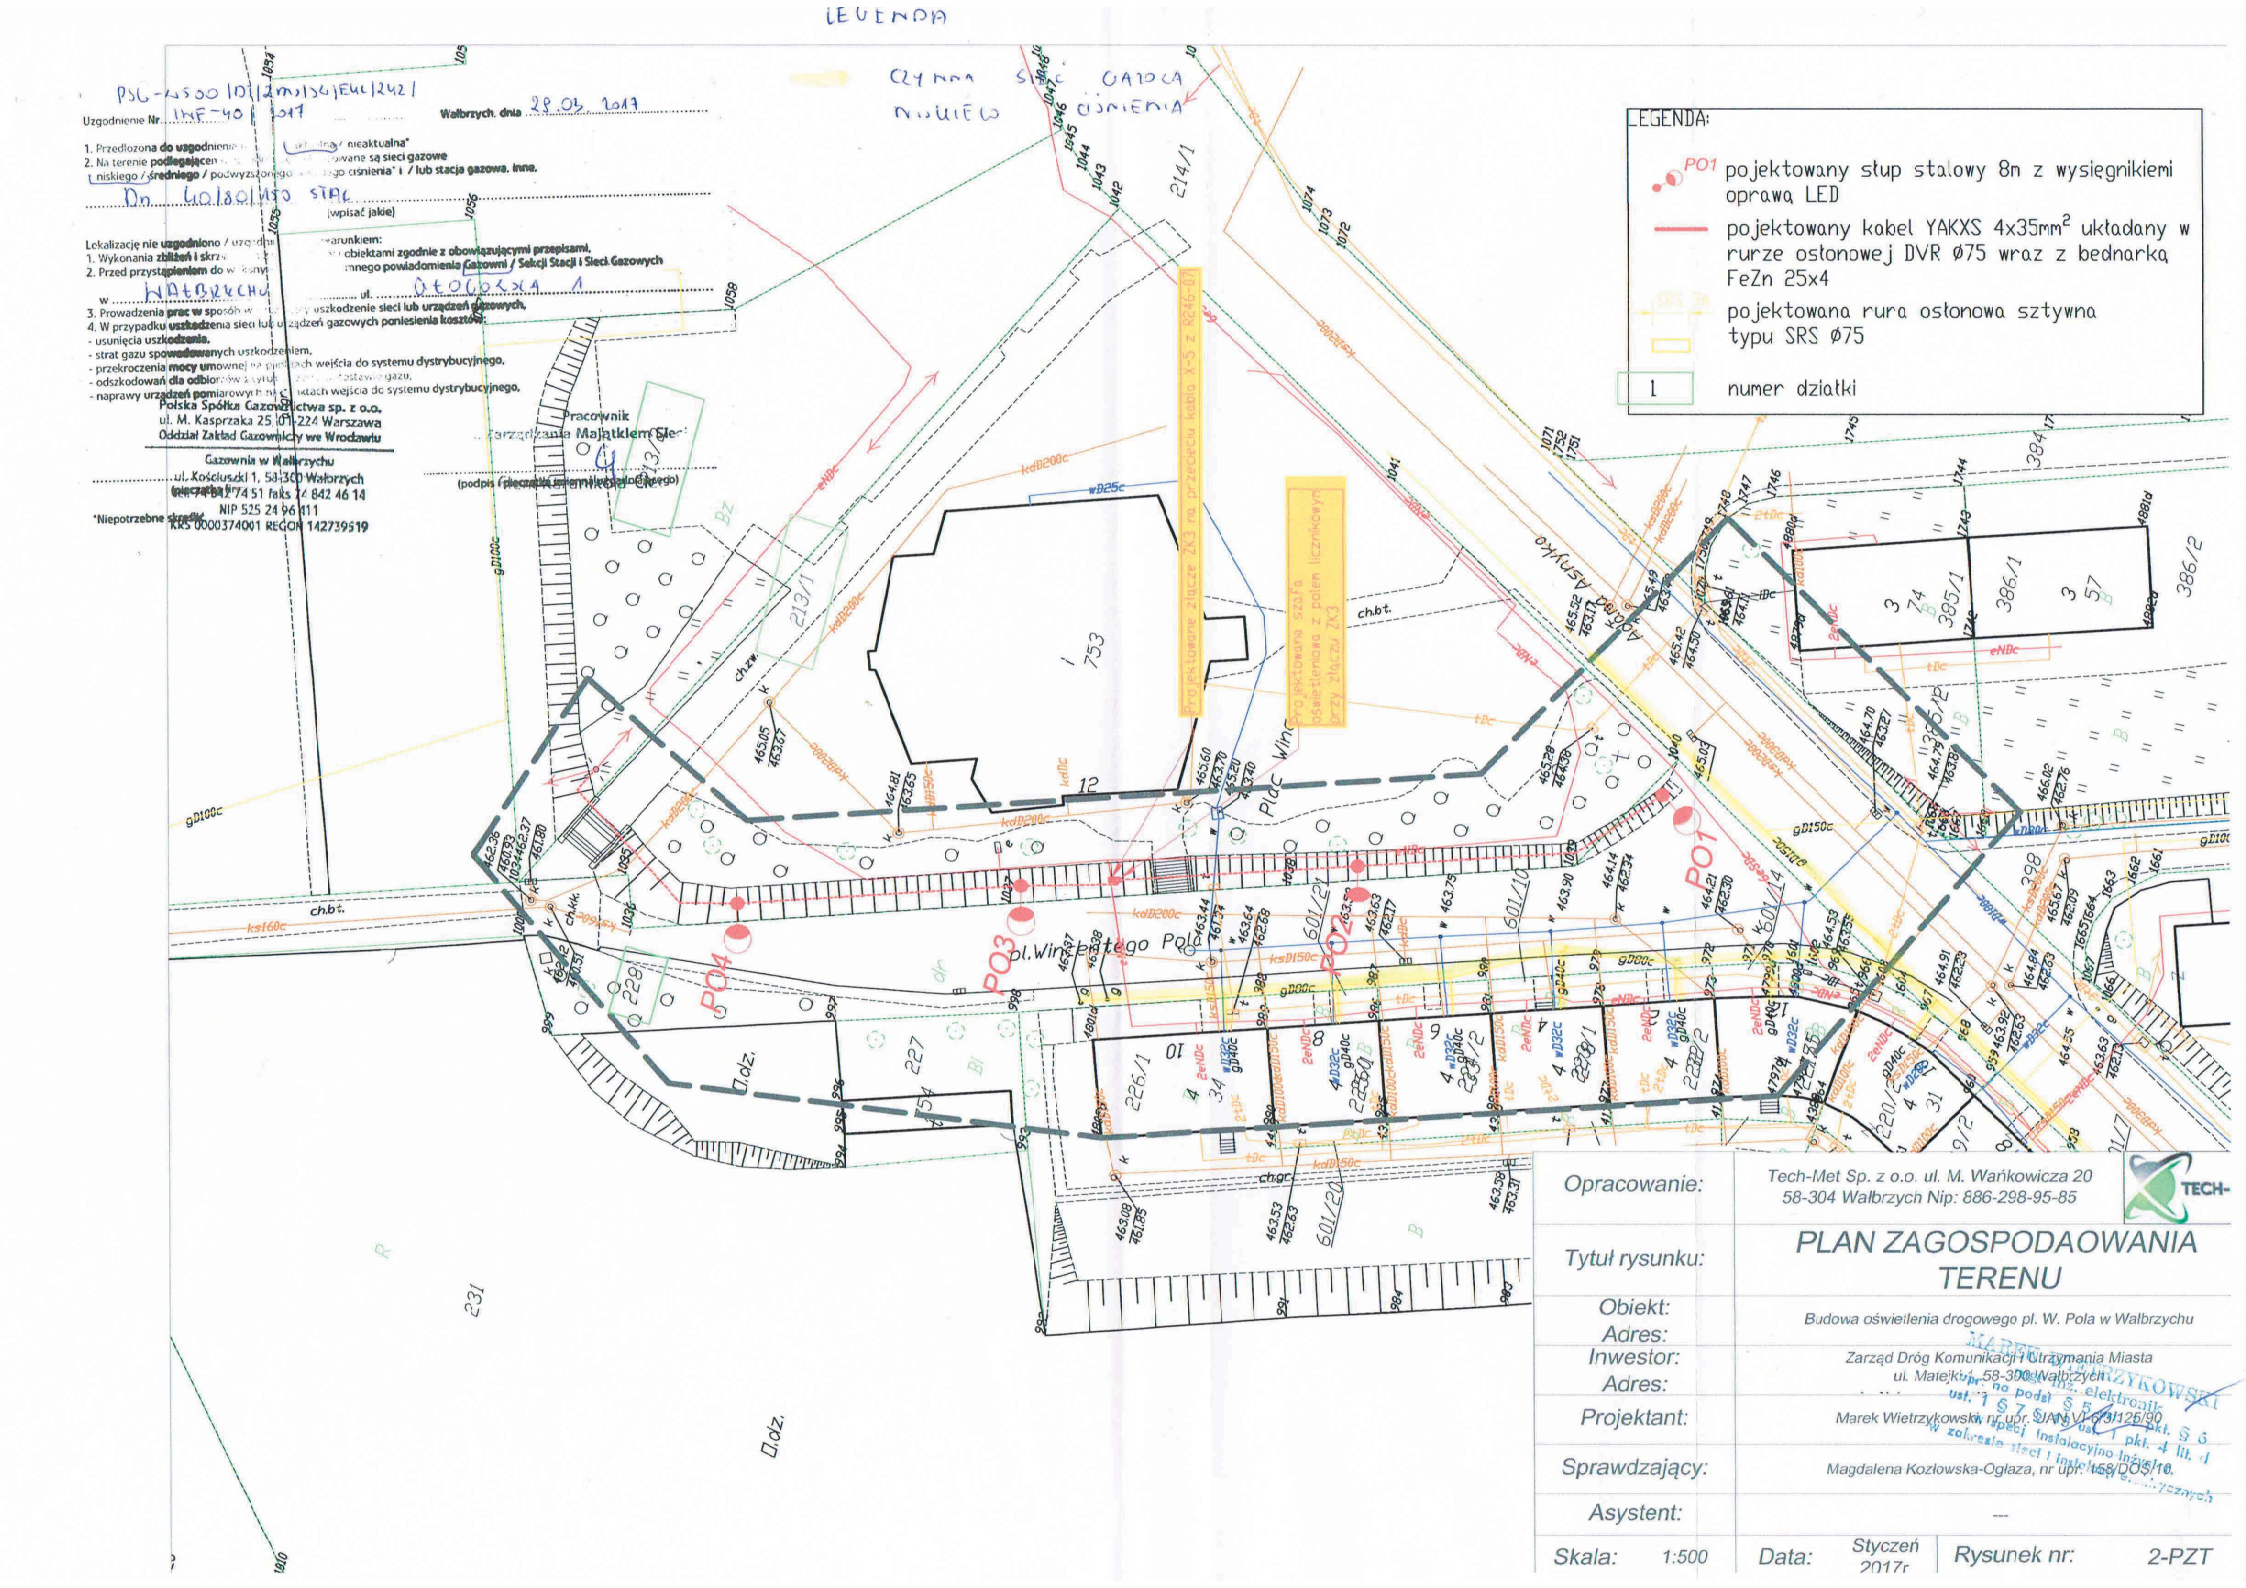
LEGENDA:
PO1 pojektowany słup stalowy 8m z wysięgnikiem oprawa LED
pojektowany kabel YAKXS 4x35mm² układany w rurze osłonowej DVR Ø75 wraz z bednarką FeZn 25x4
pojektowana rura osłonowa sztywna typu SRS Ø75
1 numer działki
Projektowane złącze ZK3 na przeciwko kabla X-S z R246-07
Projektowana szafa oświetleniowa z polem licznikowym przy złączu ZK3
pl. Wincentego Pola
ul. Asnyka
ul. Kościuszki
ul. Ogrodowa
Opracowanie: Tech-Met Sp. z o.o. ul. M. Wańkowicza 20 58-304 Wałbrzych Nip: 886-298-95-85
Tytuł rysunku: PLAN ZAGOSPODAOWANIA TERENU
Obiekt: Budowa oświetlenia drogowego pl. W. Pola w Wałbrzychu
Adres:
Inwestor: Zarząd Dróg Komunikacji i Utrzymania Miasta
Adres: ul. Maiejkuj, 58-300 Wałbrzych
Projektant: Marek Wietrzykowski nr upr. SUDETY/0673/126/90
Sprawdzający: Magdalena Kozłowska-Ogłaza, nr upr: 158/DOŚ/10.
Asystent: ---
Skala: 1:500
Data: Styczeń 2017r
Rysunek nr: 2-PZT