

Edytor
Telefon
faks
e-Mail



ul. Ogrodowa / Dane planowania

Profil ulicy

Jezdnia 1 (Szerokość: 4.000 m, Liczba pasów jezdni: 2, Nawierzchnia: R3, q0: 0.070)

Współczynnik konserwacji: 0.80

Rozmieszczenia opraw

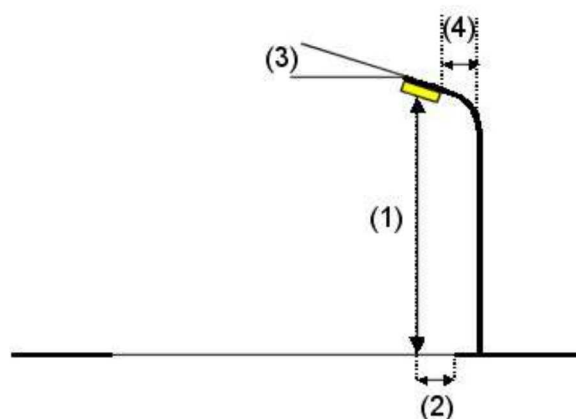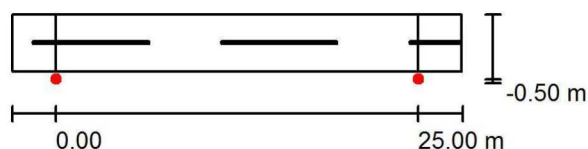


Oprawa: SCHREDER CALLA LED / 2241 / 28 LEDS 500mA NW / 336921
 Strumień świetlny (Oprawa): 4202 lm
 Strumień świetlny (Lampy): 6228 lm
 Moc opraw: 46.0 W
 Rozmieszczenie: jednostronnie na dole
 Odstęp słupa: 25.000 m
 Wysokość montażu (1): 6.000 m
 Wysokość punktu świetlnego: 6.750 m
 Nawis (2): -0.500 m
 Nachylenie wysięgnika (3): 0.0 °
 Długość wysięgnika (4): 0.000 m

Wartości maksymalne mocy oświetleniowej
 przy 70°: 397 cd/klm
 przy 80°: 286 cd/klm
 przy 90°: 3.15 cd/klm
 W każdym kierunku tworzącym podany kąt z dolną linią pionową przy
 zainstalowanym i gotowym do użytku oświetleniu.
 Rozmieszczenie spełnia wymagania klasy indeksu
 oślepienia D.3.

Edytor
Telefon
faks
e-Mail

ul. Ogrodowa / Wyniki szczegółowe

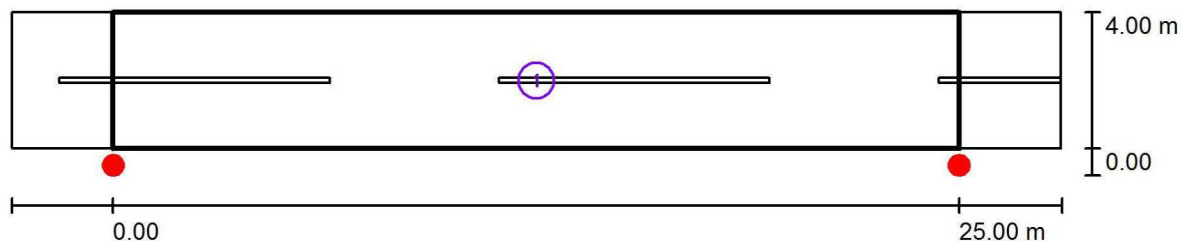

Współczynnik konserwacji: 0.80

Skala 1:222

Lista pól oszacowania

- 1 Pole oszacowania Jezdnia 1
Długość: 25.000 m, Szerokość: 4.000 m
Siatka: 10 x 3 Punkty
Przynależne elementy uliczne: Jezdnia 1.
Wybrana klasa oświetleniowa: S4

(Wszystkie wymagania fotometryczne zostały spełnione.)

Wartości rzeczywiste według obliczenia:
Wartości zadane według klasy:
Spełnione/nie spełnione:

E_m [lx]	E_{min} [lx]
6.58	3.48
≥ 5.00	≥ 1.00
✓	✓