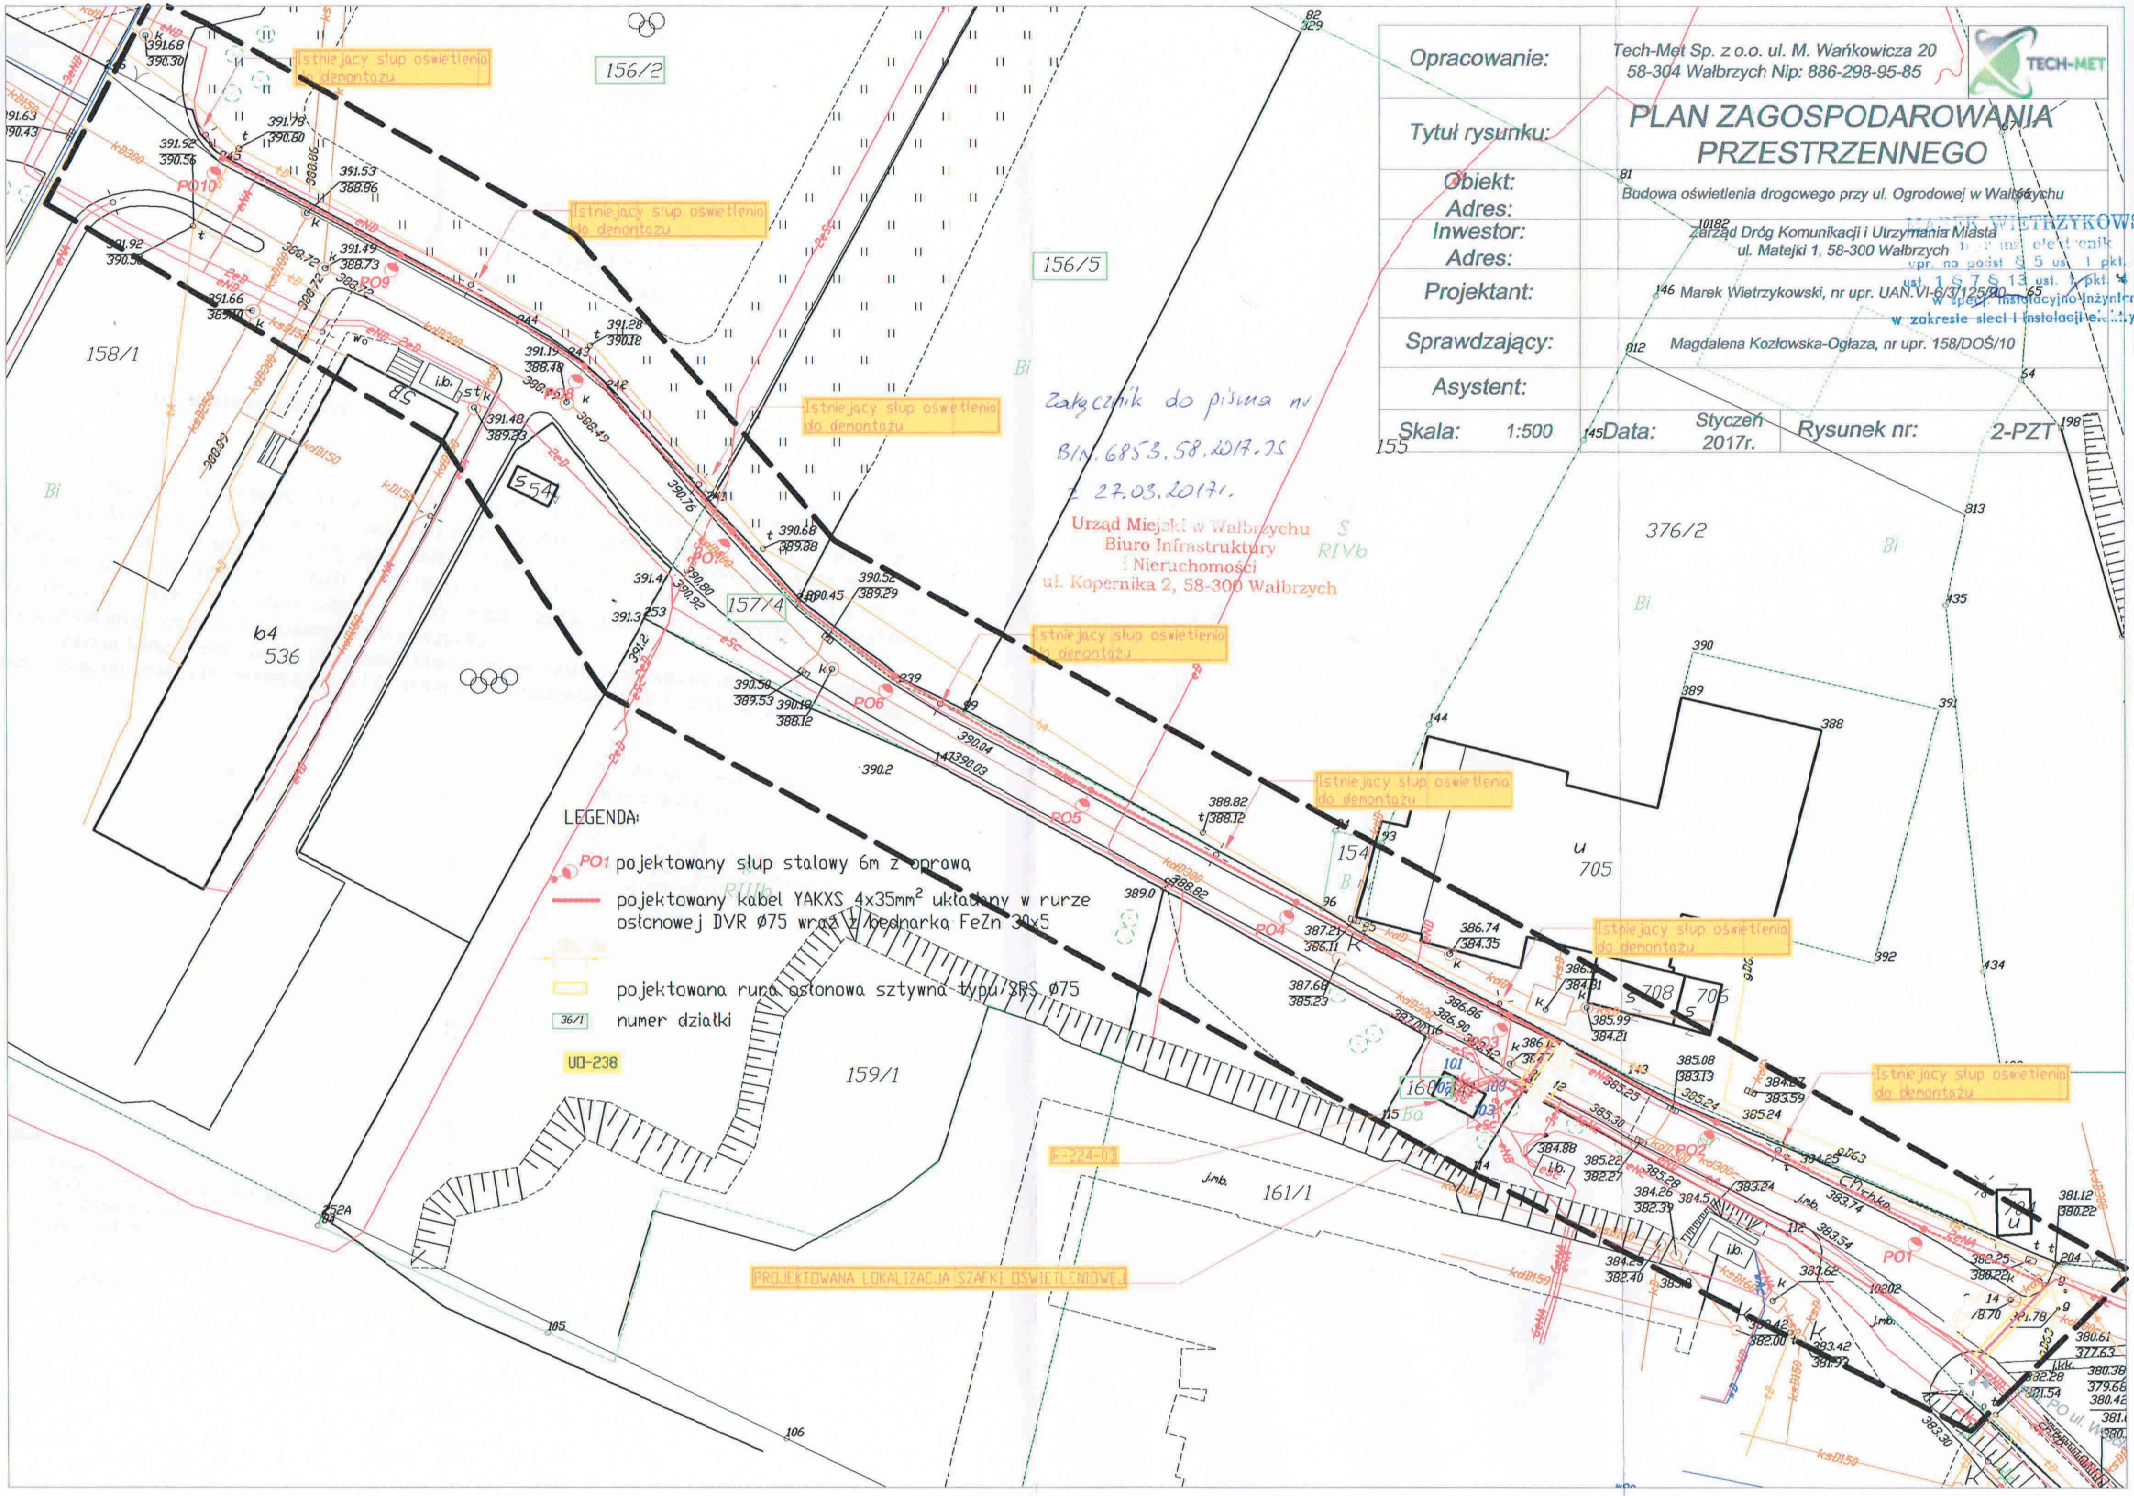
Opracowanie:
Tech-Met Sp. z o.o. ul. M. Wańkowicza 20
58-304 Wałbrzych Nip: 886-298-95-85
TECH-MET
Tytuł rysunku:
PLAN ZAGOSPODAROWANIA PRZESTRZENNEGO
Obiekt:
Budowa oświetlenia drogowego przy ul. Ogrodowej w Wałbrzychu
Adres:
Inwestor:
Zarząd Dróg Komunikacji i Utrzymania Miasta
ul. Matejki 1, 58-300 Wałbrzych
Adres:
Projektant:
Marek Wietrzykowski, nr upr. UAN.VI-6/3125/90
Sprawdzający:
Magdalena Kozłowska-Ogłaza, nr upr. 158/DOŚ/10
Asystent:
Skala: 1:500
Data: Styczeń 2017r.
Rysunek nr: 2-PZT
Załącznik do pisma nr
B/N.6853.58.2017.JS
z 27.03.2017r.
Urząd Miejski w Wałbrzychu
Biuro Infrastruktury
i Nieruchomości
ul. Kopernika 2, 58-300 Wałbrzych
istniejący słup oświetlenia do demontażu
LEGENDA:
PO1 projektowany słup stalowy 6m z oprawą
projektowany kabel YAKXS 4x35mm² układany w rurze ostonowej DVR Ø75 wraz z bednarką FeZn 30x5
projektowana rura osłonowa sztywna typu SRS Ø75
36/1 numer działki
UD-238
PROJEKTOWANA LOKALIZACJA SZAFKI OŚWIETLENIOWEJ
158/1
156/2
156/5
157/4
159/1
161/1
376/2
536
705
PO1
PO2
PO3
PO4
PO5
PO6
PO9
PO10