

Polska Spółka Gazownictwa sp. z o.o.
Oddział we Wrocławiu
ul. Ziębicka 44, 50-507 Wrocław
tel. 71 364 95 05, faks 71 336 71 06



TECH –MET Sp. z o.o.
Ul. Wańkowicza 20
58-304 Wałbrzych

Wasz znak:
Nasz znak: PSG-W500/DT/ZMS/SW/EK
/076/233//INF- 45/2017

Wałbrzych, 29.03.2017 r.

Dot. uzgodnienia projektu oświetlenia drogowego w Wałbrzychu – ul. Mieszka I.

Polska Spółka Gazownictwa sp. z o.o. Oddział Zakład Gazowniczy we Wrocławiu w odpowiedzi na pismo w sprawie jw. informuje, że uzgadnia przedłożoną dokumentację projektową w zakresie kolizji z naszą infrastrukturą gazową. W związku z tym należy dostosować się do poniższych wytycznych :

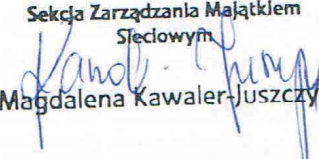
- 1. W obszarze objętym opracowaniem w/w. inwestycji zlokalizowane są sieci gazowe niskiego ciśnienia: DN 100,**
- 2. Dla istniejącej czynnej sieci gazowej należy zachować właściwe strefy kontrolowane wg Rozporządzenia Ministra Gospodarki z dnia 26.04.2013 r. w sprawie warunków technicznych, jakim powinny odpowiadać sieci gazowe (Dz. U. poz. 640 z dnia 04.06.2013 r.).**
- 3. W odległości mniejszej niż 1 m od osi sieci gazowej nie wolno prowadzić robót ziemnych sprzętem mechanicznym zgodnie z Rozporządzeniem Ministra Infrastruktury z dnia 06. lutego 2003 r. w sprawie bezpieczeństwa i higieny pracy podczas wykonywania robót budowlanych (Dz. U. Nr 47, poz. 401 z dnia 19.03.2003 r.).**
- 4. Szczególną ostrożność należy zachować w miejscach zbliżeń i skrzyżowań z ww. siecią oraz zabezpieczyć ją zgodnie z obowiązującymi przepisami.**
- 5. W wyniku prowadzonych robót nie może nastąpić znaczne wyptyczenie ani zagłębienie istniejącego gazociągu. Istniejące studzienki na sieci gazowej należy podnieść do poziomu projektowanego chodnika lub drogi. W przypadku zmiany niwelety terenu zaprojektować i wykonać przełożenie gazociągu na właściwą głębokość, na własny koszt, po uprzednim uzyskaniu warunków w Sekcji Zarządzania Majątkiem Sieciowym w Wałbrzychu, ul. Kościuszki 1**
- 6. Prace należy prowadzić w sposób wykluczający uszkodzenie sieci gazowej lub urządzeń gazowych.**

7. W przypadku uszkodzenia sieci gazowych lub urządzenia gazowego Inwestor ponosi koszty:
- usunięcia uszkodzenia,
 - strat gazu spowodowanych uszkodzeniem,
 - przekroczenia mocy umownej na punktach wejścia do systemu dystrybucyjnego,
 - odszkodowania dla odbiorców z tytułu przerw w dostawie gazu,
 - naprawy urządzeń pomiarowych na punktach wejścia do syst. dystrybucyjnego.
8. Ponadto informujemy, że sieci gazowe budowane we wcześniejszych latach z rur stalowych posadowione są na głębokości od 1 m do 1,5 m, natomiast sieci gazowe wykonane z polietylenu posadowione są na następujących głębokościach :
- minimalne przykrycie dla przyłączy wynosi 0,6 m
 - dla gazociągów w terenie zabudowanym (np. w ulicy) – 0,8 m
 - dla gazociągów poza terenem zabudowanym (np. w gruntach ornych) – 1 m.
9. Nie wyklucza się istnienia innych sieci gazowych nie wskazanych na planie sytuacyjno-wysokościowym, które nie były zgłoszone do odbioru w PSG sp. z o.o. Oddział Zakład Gazowniczy we Wrocławiu i nie zostały zainwentaryzowane zarówno przez PSG sp. z o.o. Oddział Zakład Gazowniczy we Wrocławiu jak i przez firmę geodezyjną.
10. O terminie rozpoczęcia robót należy bezwzględnie powiadomić pisemnie **Gazownię w Wałbrzychu ul. Głogowska 1, 58-302 Wałbrzych. Całość prac związanych z projektowaną inwestycją prowadzić w porozumieniu i pod nadzorem w/w Gazowni.**
11. Każdorazowe odkrycie czynnej sieci gazowej należy przed zasypaniem zgłosić do Gazowni w Wałbrzychu
12. Podczas wykonywania robót ziemnych w przypadku uszkodzenia taśmy ostrzegawczej należy ją przywrócić do stanu pierwotnego.
13. Niniejsze uzgodnienie wraz z załącznikiem ważne jest do dnia **31.03.2018 r.** o ile wcześniej nie zostanie rozpoczęta przedmiotowa inwestycja.

Informujemy, iż od uzgodnienia w PSG sp. z o.o. są odpłatne – zgodnie z cennikiem umieszczonym na stronie internetowej www.psgaz.pl

Z poważaniem

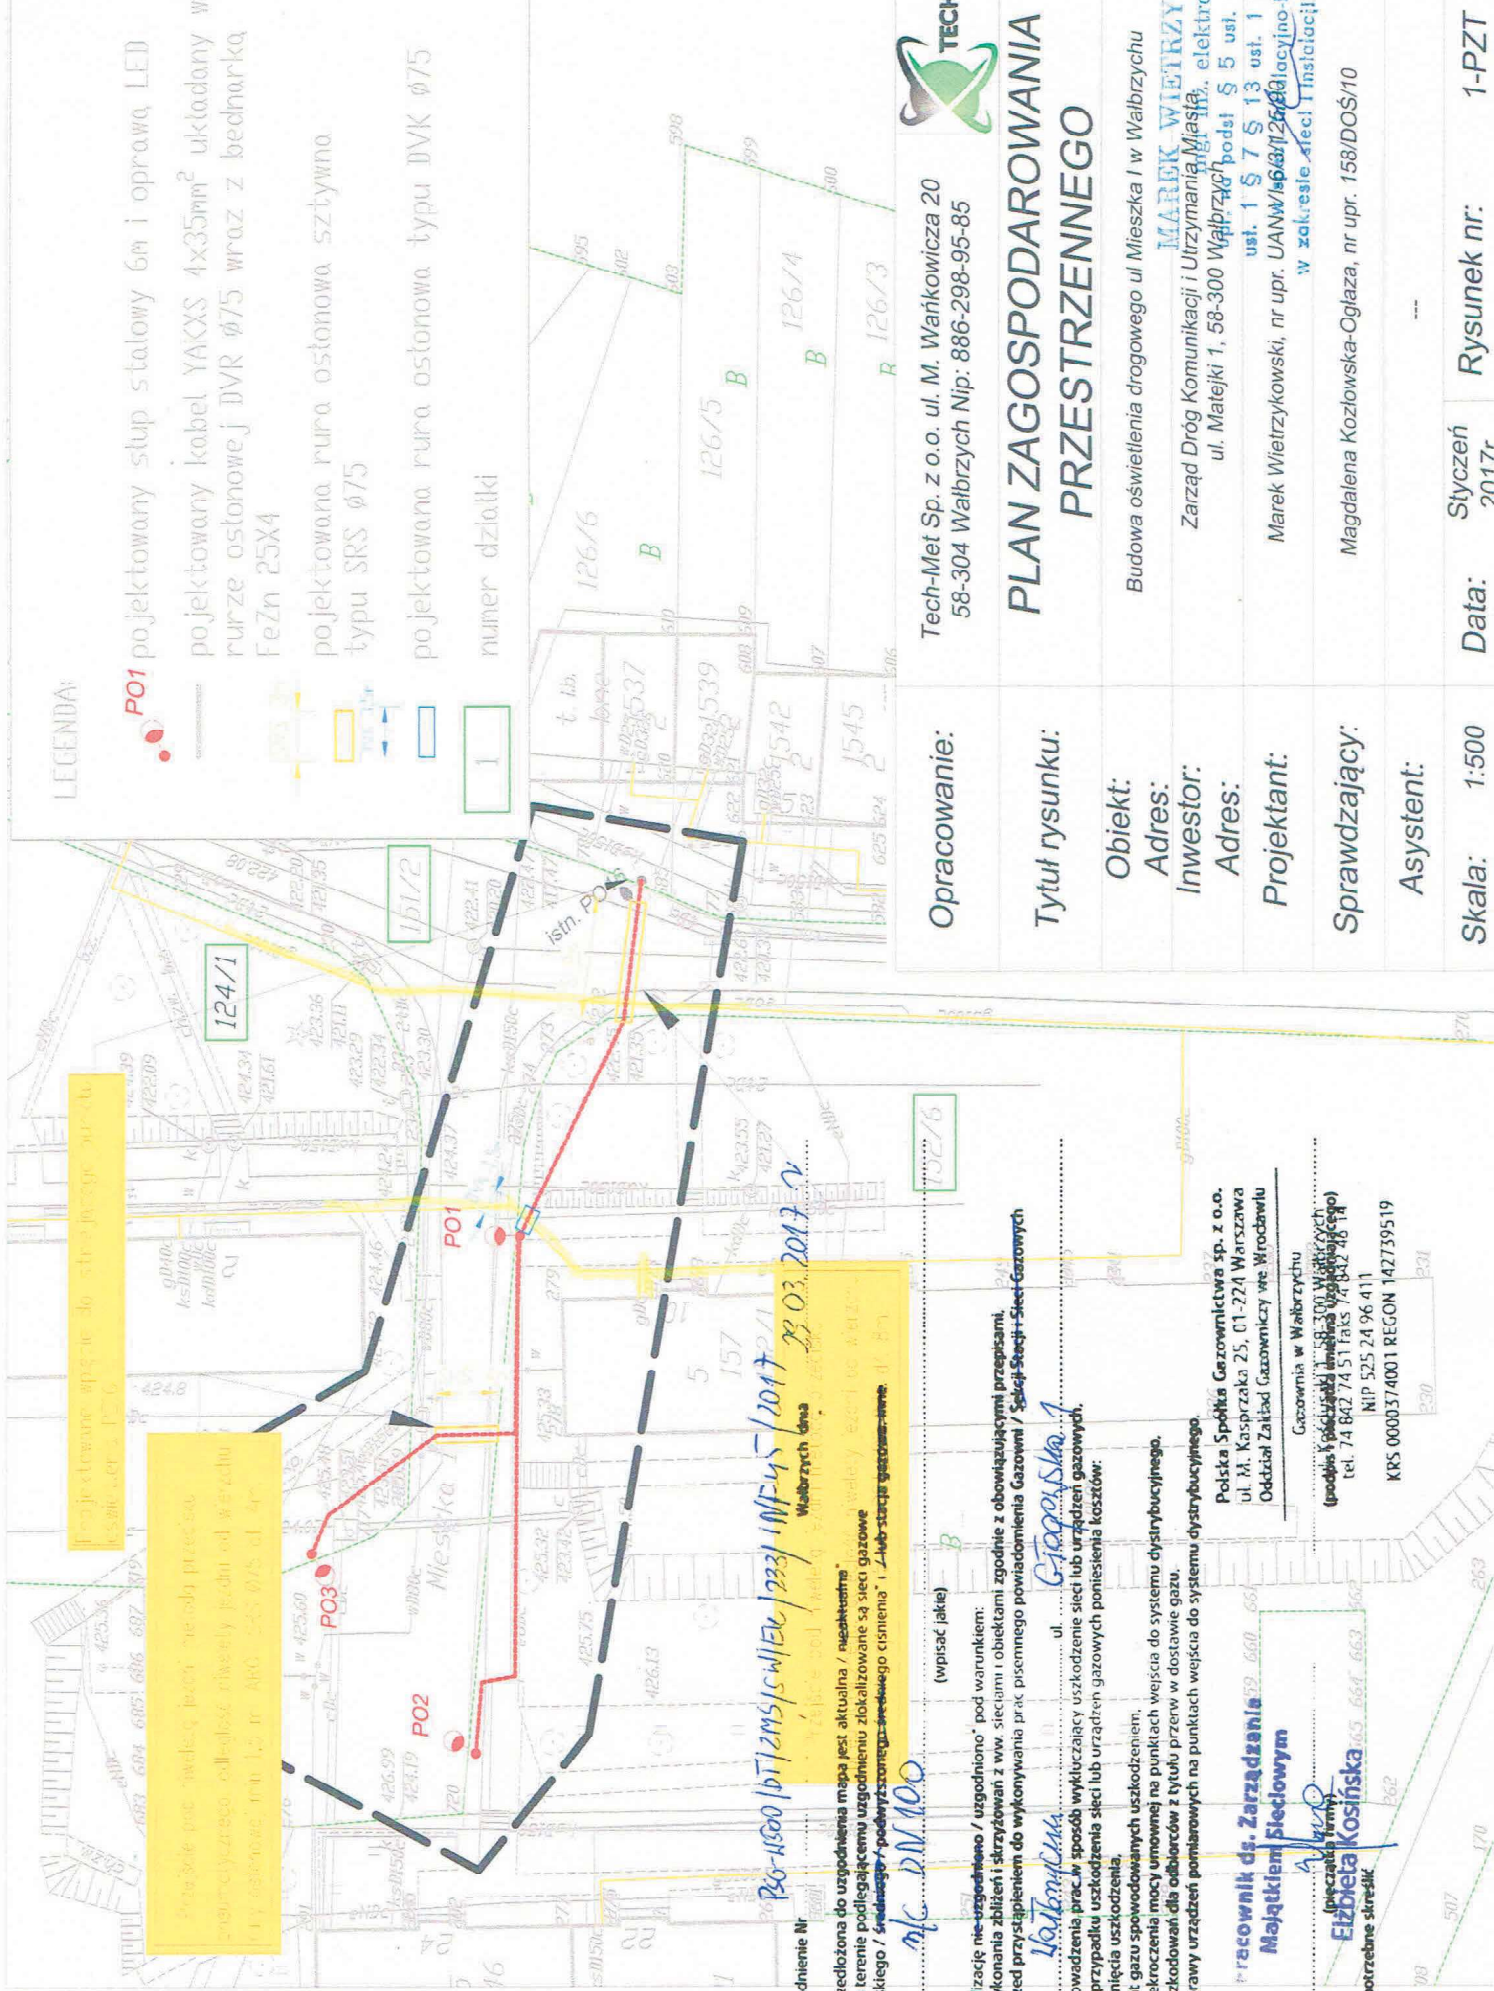
Osoba do kontaktu: elzbieta.kosinska@wroclaw.psgaz.pl tel. 74 842 71 27

KIEROWNIK
Sekcja Zarządzania Majątkiem
Ściełowym

Magdalena Kawaler-Juszczak

Otrzymują: ① Adresat
2. Gazownia w Wałbrzychu
3. ZMS-SW a/a

LEGENDA:

- PO1** projektowany słup stalowy 6m i oprawa LED
- projektowany kabel YAKXS 4x35mm² ułożony w rurze osłonowej DVR Ø75 wraz z bednarą FeZn 25X4
- projektowana rura osłonowa sztywna typu SRS Ø75
- projektowana rura osłonowa typu DVK Ø75
- numer działki



Tech-Met Sp. z o.o. ul. M. Wańkowicza 20
58-304 Wałbrzych Nip: 886-298-95-85

PLAN ZAGOSPODAROWANIA PRZESTRZENNEGO

Objekt: Budowa oświetlenia drogowego ul. Mieszka I w Wałbrzychu

Adres: Zarząd Dróg Komunikacji i Ultrzymania Miasta, ul. Matejki 1, 58-300 Wałbrzych

Inwestor: MAREK WIETRZYKOWSKI, elektronik ul. Matejki 1, 58-300 Wałbrzych, podst. S 5 ust. 1 pkt. 6 ust. 1 § 7 § 13 ust. 1 pkt. 1 lit. II, w zakresie spec. Instalacji elektrycznych

Projektant: Marek Wietrzykowski, nr upr. UANW/163/17/2016 w zakresie spec. Instalacji elektrycznych

Sprawdzający: Magdalena Kozłowska-Oglaza, nr upr. 158.DOS/10

Asystent: ---

Skala: 1:500 Data: Styczeń 2017r. Rysunek nr: 1-PZT

projektowanie aparatu do sterowania urządzeniami

Przebieg linii kablowej jest nie do przewidzenia. Wymagane jest wykonanie pomiarów terenowych oraz połączenie między innymi od września 2017 roku. Wymagane jest wykonanie pomiarów terenowych.

PO1 PO2 PO3

124/1 126/5 126/6 126/4 126/3

istn. PO1

Mieszka I

23.03.2017 r.

Wałbrzych dnia

250-1500/DT/2MSJS/WJEK/2331/INF45/2017

Uzgodnienie Nr: **AK 21.10** (wpisać jakie)

1. Przedłożona do uzgodnienia mapa jest aktualna / nieaktualna

2. Na terenie podlegającym uzgodnieniu zlokalizowane są sieci gazowe niskiego / średniego / podwyższonego ciśnienia i / lub stacja gazowa: **www**

Lokalizację nie-uzgodniono / uzgodniono pod warunkiem:

- Wykonania zbliżeń i skrzyżowań z ww. sieciami i obiektami zgodnie z obowiązującymi przepisami.
- Przed przystąpieniem do wykonywania prac pisemnego powiadomienia Gazowni / Stacji Stacji Sieci Gazowych w **Wałbrzychu** ul. **Głogowska 1**
- Prowadzenia prac w sposób wykluczający uszkodzenie sieci lub urządzeń gazowych.
- W przypadku uszkodzenia sieci lub urządzeń gazowych poniesienia kosztów:
 - usunięcia uszkodzenia,
 - strat gazu spowodowanych uszkodzeniem,
 - przekroczenia mocy umownej na punktach wejścia do systemu dystrybucyjnego,
 - odciskowań dla odbiorców z tytułu przerwy w dostawie gazu,
 - naprawy urządzeń pomiarowych na punktach wejścia do systemu dystrybucyjnego

Polska Spółka Gazownictwa sp. z o.o.
ul. M. Kasprzaka 25, 01-224 Warszawa
Oddział Zakład Gazowniczy we Wrocławiu
Gazownia w Wałbrzychu
(podpis i pieczęć emitenta uzgodniającego)
tel. 74 842 74 51 faks 74 842 48 14
NIP 525 24 96 411
KRS 0000374001 REGON 142739519

pracownik ds. Zarządzania Majątkiem Sieciowym
Elzbieta Kosinska
pieczęć firmy

*Niepotrzebne skreślić