

Wałbrzych, 28.03.2017 r.

W/Arch.5183.119.2017.MK

TECH-MET Sp. z o.o.
ul. Wańkowicza 20
58-304 Wałbrzych

dot. opinii do budowy oświetlenia drogowego w Wałbrzychu, ul. Mieszka I

W odpowiedzi na wniosek z dnia 10.03.2017 r. (data wpływu 10.03.2017 r.), w sprawie wydania opinii do budowy oświetlenia drogowego ul. Mieszka I w Wałbrzychu informuje, że opiniuje pozytywnie planowane zamierzenie nie wnosząc do niego uwag w zakresie przedstawionym w załączniku graficznym.


Ponadto informuje, iż kto, w trakcie prowadzenia robót budowlanych lub ziemnych, odkrył przedmiot, co do którego istnieje przypuszczenie, iż jest on zabytkiem, jest obowiązany niezwłocznie zawiadomić o tym właściwego wojewódzkiego konserwatora zabytków, a jeśli nie jest to możliwe, właściwego wójta, burmistrza, prezydenta miasta, (art. 32 ustawy o ochronie zabytków i opiece nad zabytkami).

Z up. Dolnośląskiego
Wojewódzkiego Konserwatora Zabytków
we Wrocławiu
mgr Maria Ptak
KIEROWNIK DELEGATURY
w Wałbrzychu

Otrzymują:

① adresat 175239-88098-1-R

2. a/a kat. B

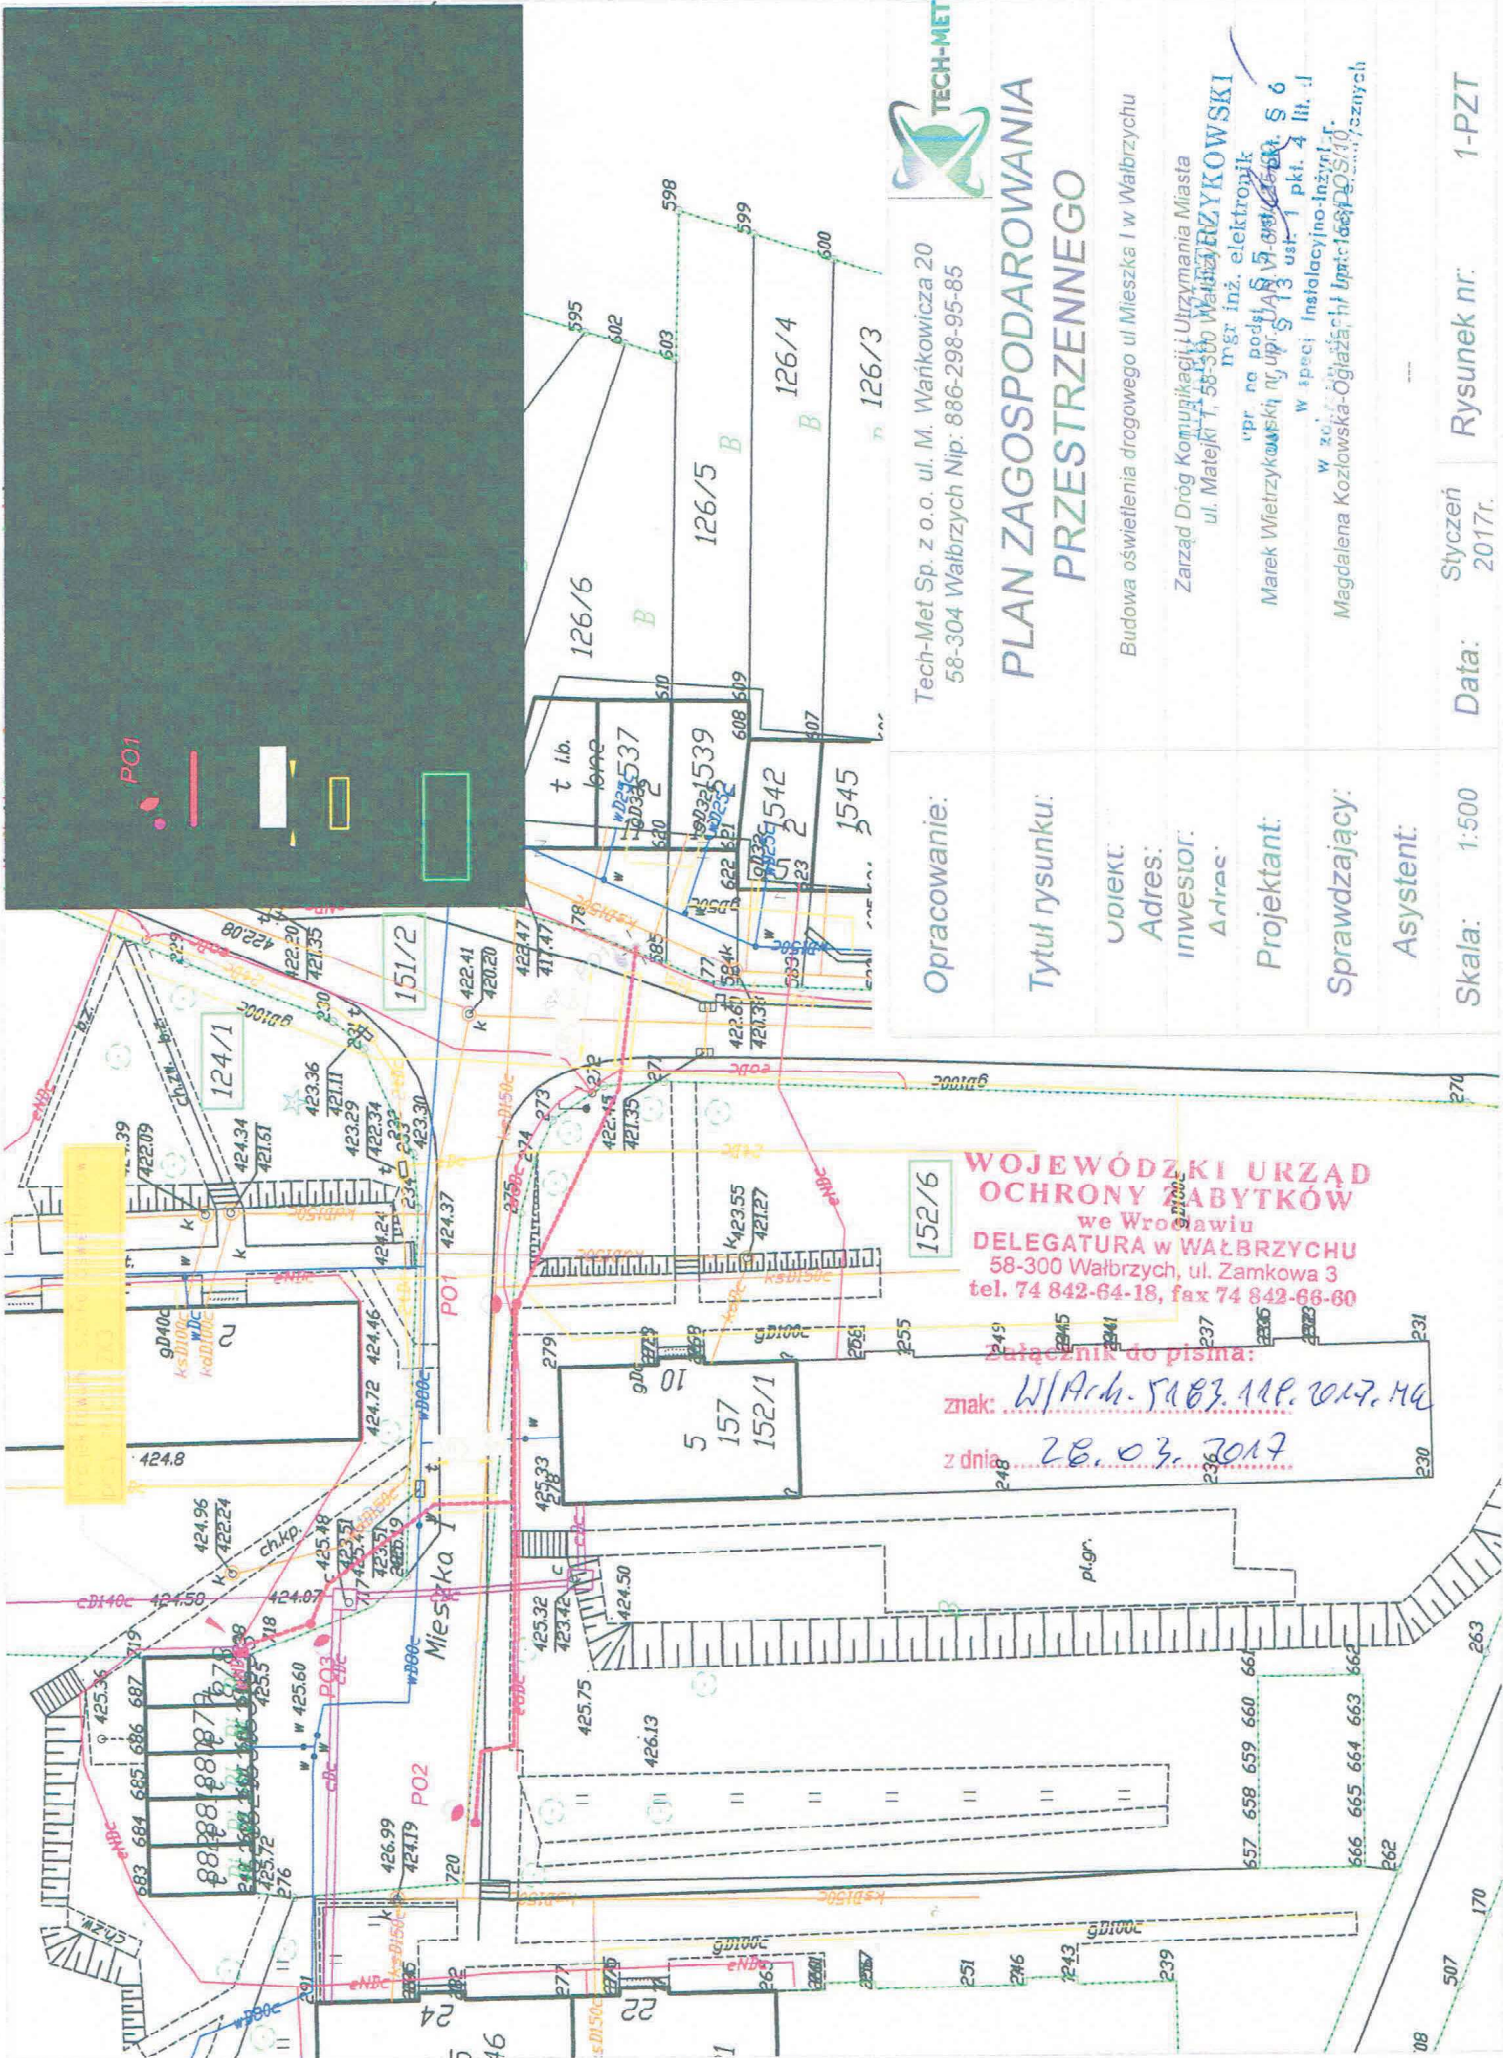

Opracowanie:
Tech-Met Sp. z o.o. ul. M. Wańkowicza 20
58-304 Wałbrzych Nip: 886-298-95-85

PLAN ZAGOSPODAROWANIA PRZESTRZENNEGO

Tytuł rysunku:
Budowa oświetlenia drogowego ul Mieszka I w Wałbrzychu

Opiek.:
Zarząd Drog Komunikacji i Ultrzymywania Miasta
ul. Matejki 1, 58-300 Wałbrzych

Adres:
Marek Wietrzykowski
mgr inż. elektronik
wpr. na podst. S. 17 art. 60. S. 6

Investor:
ul. Matejki 1, 58-300 Wałbrzych

Deltares:
W spec. Instalacyjno-Inżynier.
Magdalena Kozłowska-Ogińska, ul. Matejki 1, 58-300 Wałbrzych

Projektant:
Marek Wietrzykowski
mgr inż. elektronik
wpr. na podst. S. 17 art. 60. S. 6

Sprawdzający:
Magdalena Kozłowska-Ogińska, ul. Matejki 1, 58-300 Wałbrzych

Asystent:

Skala: 1:500
Data: Styczeń 2017r.
Rysunek nr: 1-PZT

**WOJEWÓDZKI URZĄD
OCHRONY ZABYTKÓW**
we Wrocławiu
DELEGATURA W WAŁBRZYCHU
58-300 Wałbrzych, ul. Zamkowa 3
tel. 74 842-64-18, fax 74 842-66-60

załącznik do pisma:
znak: W/Arch. 5283.11P.2017.MC
z dnia: 28.03.2017