woj: dolnośląskie
pow: M. Wałbrzych
jedn. ewid.: 026501_1, Wałbrzych
obręb: Podzamcze Nr 47

MAPA DO CELÓW PROJEKTOWYCH

SKALA 1:500

układ współrzędnych "2000"

ID: BGK.6640.635.2016

poziom odniesienia "KRONSZTAD"

USŁUGI GEODEZYJNO-KARTOGRAFICZNE
Jakub Juchniewicz
ul. Ossowskiego 2/1, 58-300 Wałbrzych
tel: 501474872
NIP: 886-237-41-84, R:021837990

mgr inż. Jarosław Juchniewicz
GEODETA UPRAWNIONY
58-300 Wałbrzych, ul. Ossowskiego 2/1
zaśw. nr 12400 z dnia: 21.11.1992r.
wydane przez Min. Gosp. Przestrz. i Budownictwa

UWAGA: nie wyklucza się występowania innych urządzeń uzbrojenia podziemnego nie wykazanych na niniejszym opracowaniu a występujących w terenie.
Obciążeń służebnościami gruntowymi nie badano.

Mapa aktualna na dzień 10.12.2016

URZĄD MIEJSKI
BIURO GEODEZJI, KARTOGRAFII
I KATASTRU NIERUCHOMOŚCI
ul. Matejki 2
58-300 Wałbrzych

PREZYDENT MIASTA WAŁBRZYCHA
Poświadcza się, że niniejszy dokument został opracowany w wyniku prac geodezyjnych i kartograficznych, których rezultaty zawiera operat techniczny wpisany do ewidencji materiałów państwowego zasobu geodezyjnego i kartograficznego
P.0265. 2016. 844
Identyfikator ewidencyjny materiału zasobu operatu technicznego
19-12-2016
Data wpisania operatu technicznego do ewidencji materiałów zasobu
Imię nazwisko Prezydenta
Z upoważnienia Prezydenta
INSPEKTOR
Marzena Kołtowska

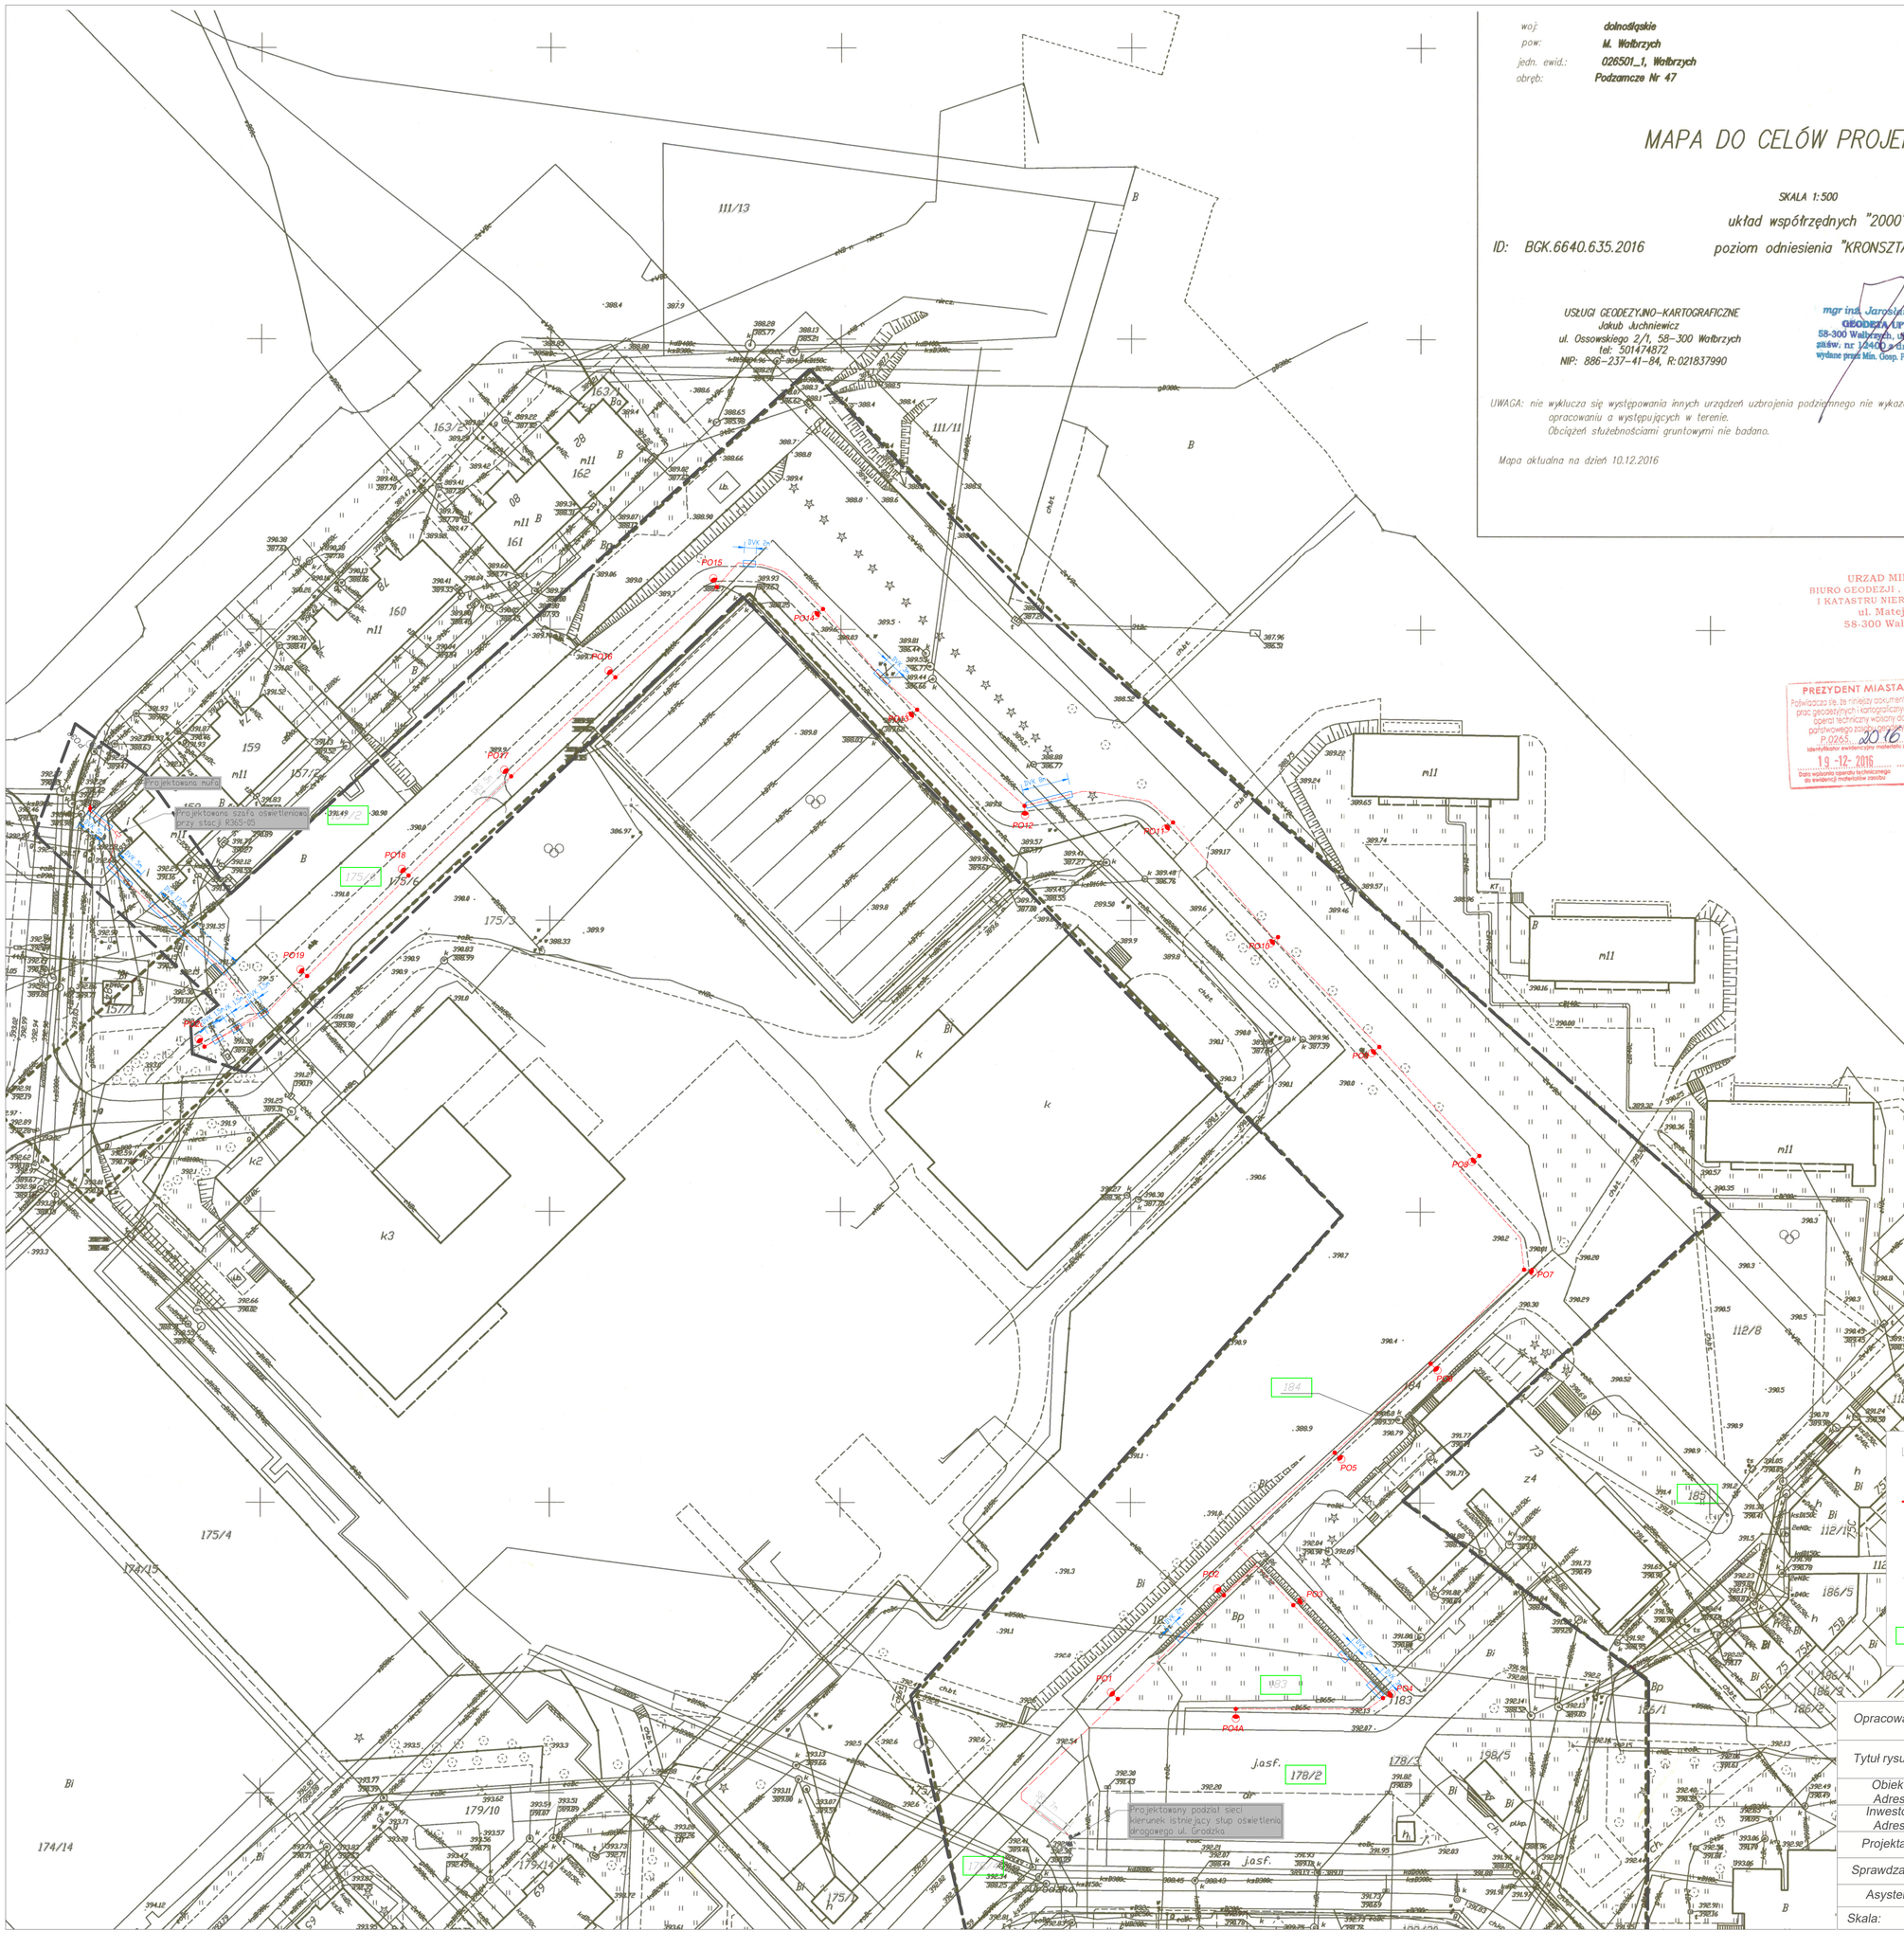

LEGENDA:

- PO1 pojektowany słup stalowy 6m z oprawą LED
- pojektowany kabel YAKXS 4x35mm² układany w rurze osłonowej DVR Ø75 wraz z bednarką FeZn 25x4
- DVK 4m pojektowana rura osłonowa typu DVK Ø75
- SRS 3m pojektowana rura osłonowa sztywna typu SRS Ø75
- 1 numer działki

Opracowanie:	Tech-Met Sp. z o.o. ul. M. Wańkowicza 20 58-304 Wałbrzych Nip: 886-298-95-85
Tytuł rysunku:	PLAN ZAGOSPODAOWANIA TERENU
Obiekt: Adres:	Budowa oświetlenia drogowego ul. Grodzka w Wałbrzychu
Inwestor: Adres:	Zarząd Dróg Komunikacji i Utrzymania Miasta ul. Matejki 1, 58-300 Wałbrzych
Projektant:	Marek Wietrzykowski, nr upr. UAN.VI-6/3/125/90
Sprawdzający:	Magdalena Kozłowska-Ogłaza, nr upr. 158/DOŚ/10
Asystent:	---
Skala: 1:500	Data: Styczeń 2017r. Rysunek nr: 1-PZT