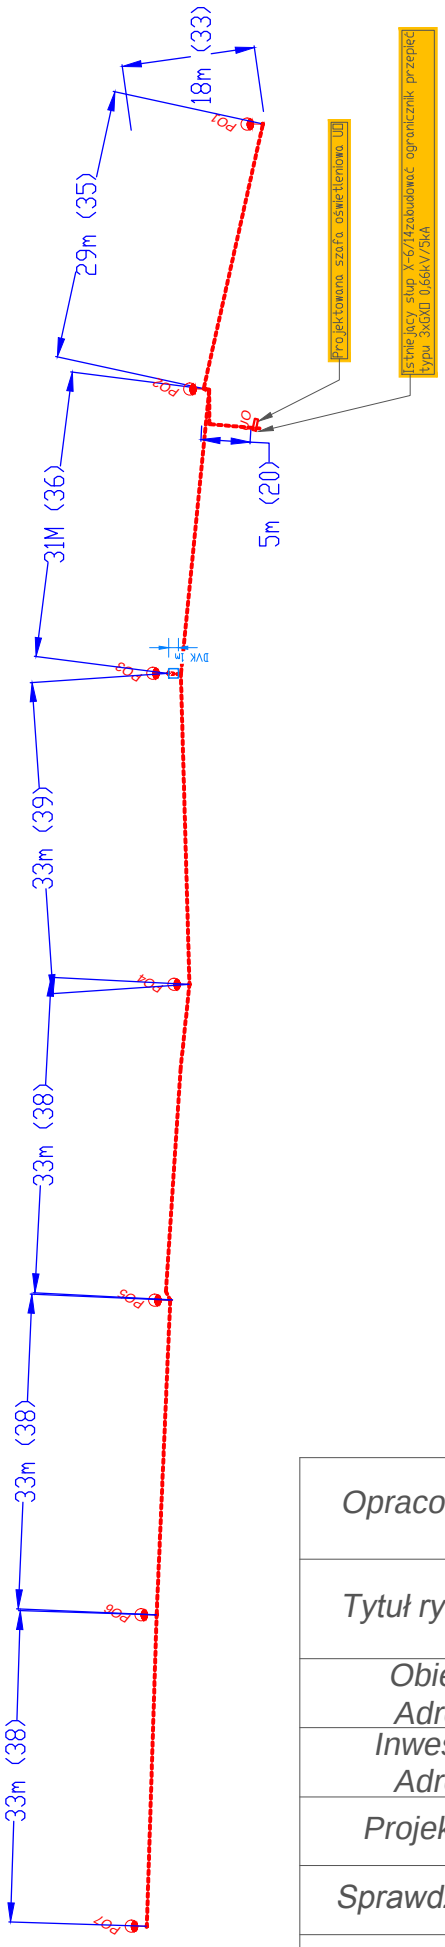

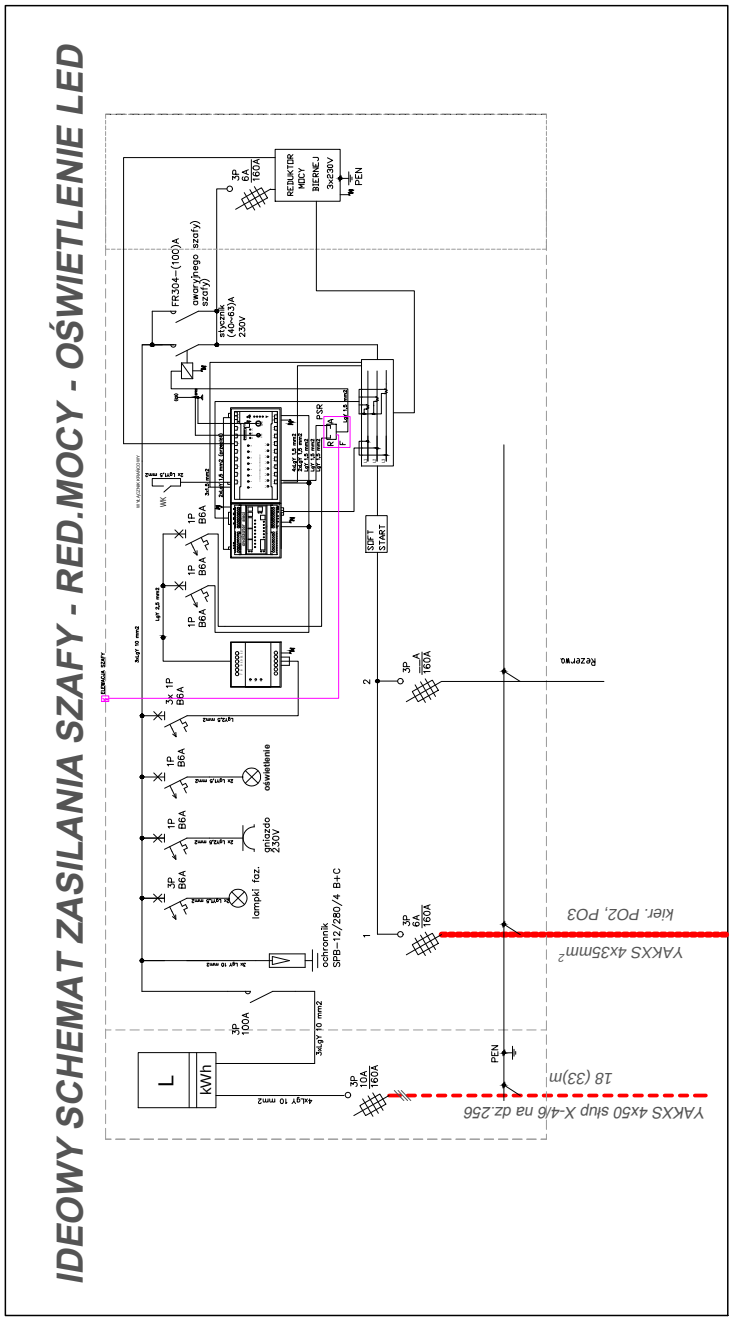

Opracowanie:	*Tech-Met Sp. z o.o. ul. M. Wańkowicza 20 58-304 Wałbrzych Nip: 886-298-95-85*	TECH-ME
Tytuł rysunku:	*SCHEMAT IDEOWY*	
Obiekt: Adres:	*Budowa oświetlenia drogowego przy ul. Oruby w Wałbrzychu*	
Inwestor: Adres:	*Zarząd Dróg Komunikacji i Utrzymania Miasta ul. Matejki 1, 58-300 Wałbrzych*	
Projektant:	*Marek Wietrzykowski, nr upr. UAN.VI-6/3/125/90*	
Sprawdzający:	*Magdalena Kozłowska-Ogłaza, nr upr. 158/DOŚ/10*	
Asystent:	---	
Skala: 1:500	*Data:* 04. 2017r.	*Rysunek nr:* 3