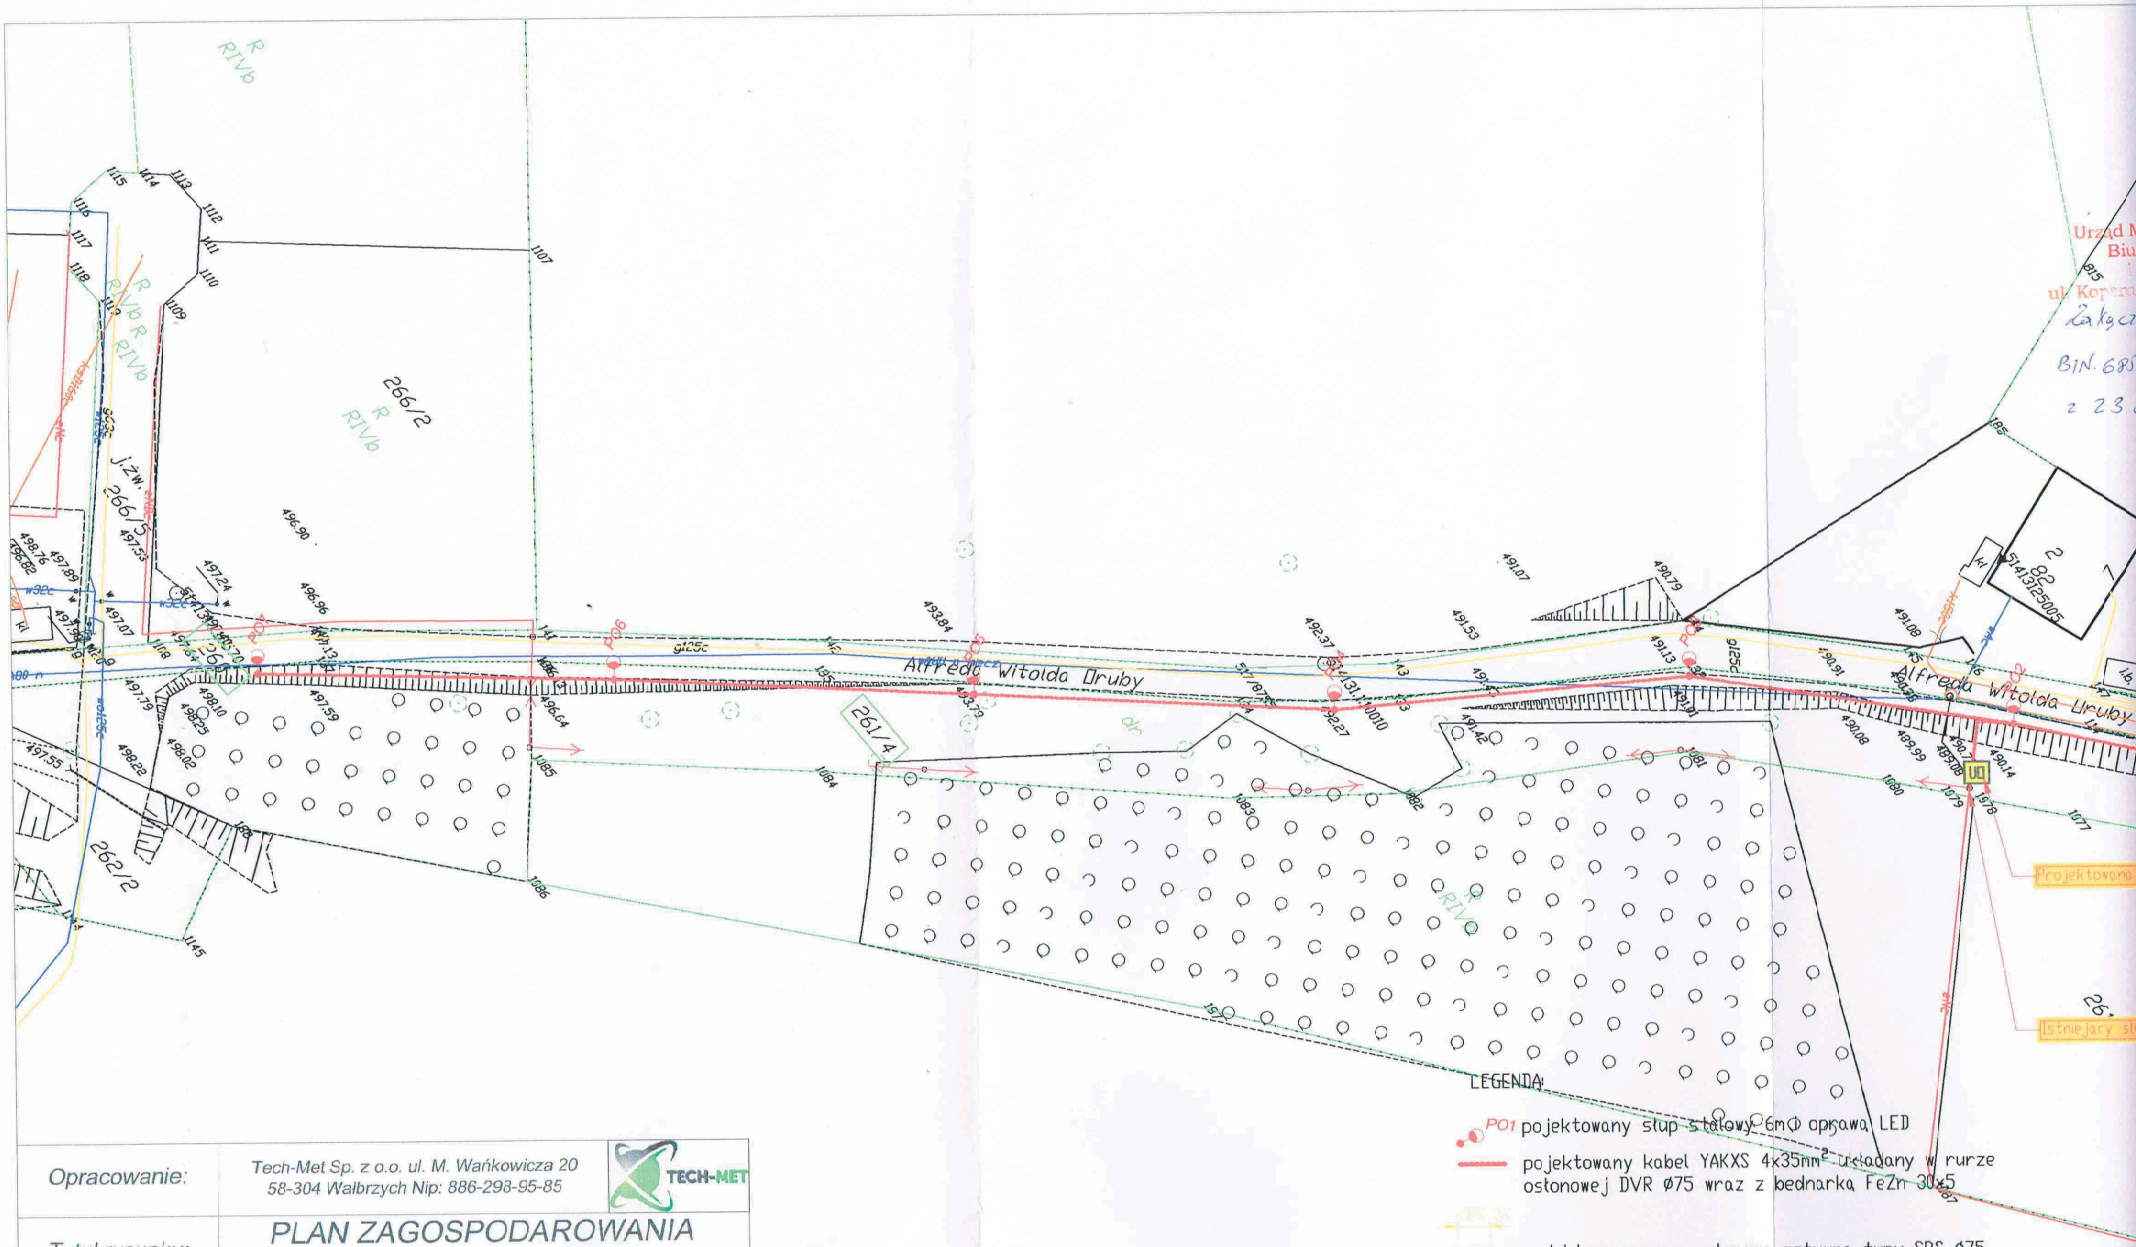

Opracowanie:	Tech-Met Sp. z o.o. ul. M. Wańkowicza 20 58-304 Wałbrzych Nip: 886-298-95-85
Tytuł rysunku:	PLAN ZAGOSPODAROWANIA PRZESTRZENNEGO
Obiekt: Adres:	Budowa oświetlenia drogowego przy ul. Uruby w Wałbrzychu
Inwestor: Adres:	Zarząd Dróg Komunikacji i Utrzymania Miasta ul. Matejki 1, 58-300 Wałbrzych
Projektant:	Marek Wietrzykowski, nr upr. UAN.VI-6/3112/96
Sprawdzający:	Magdalena Kozłowska-Ogiaza, nr upr. 158/DCŚ/10
Asystent:	

MAREK WIETRZYKOWSKI
mgr inż. elektronik
w zakresie sieci, instalacji i urządzeń elektrycznych
w specj. instalacyjno-inżynier.