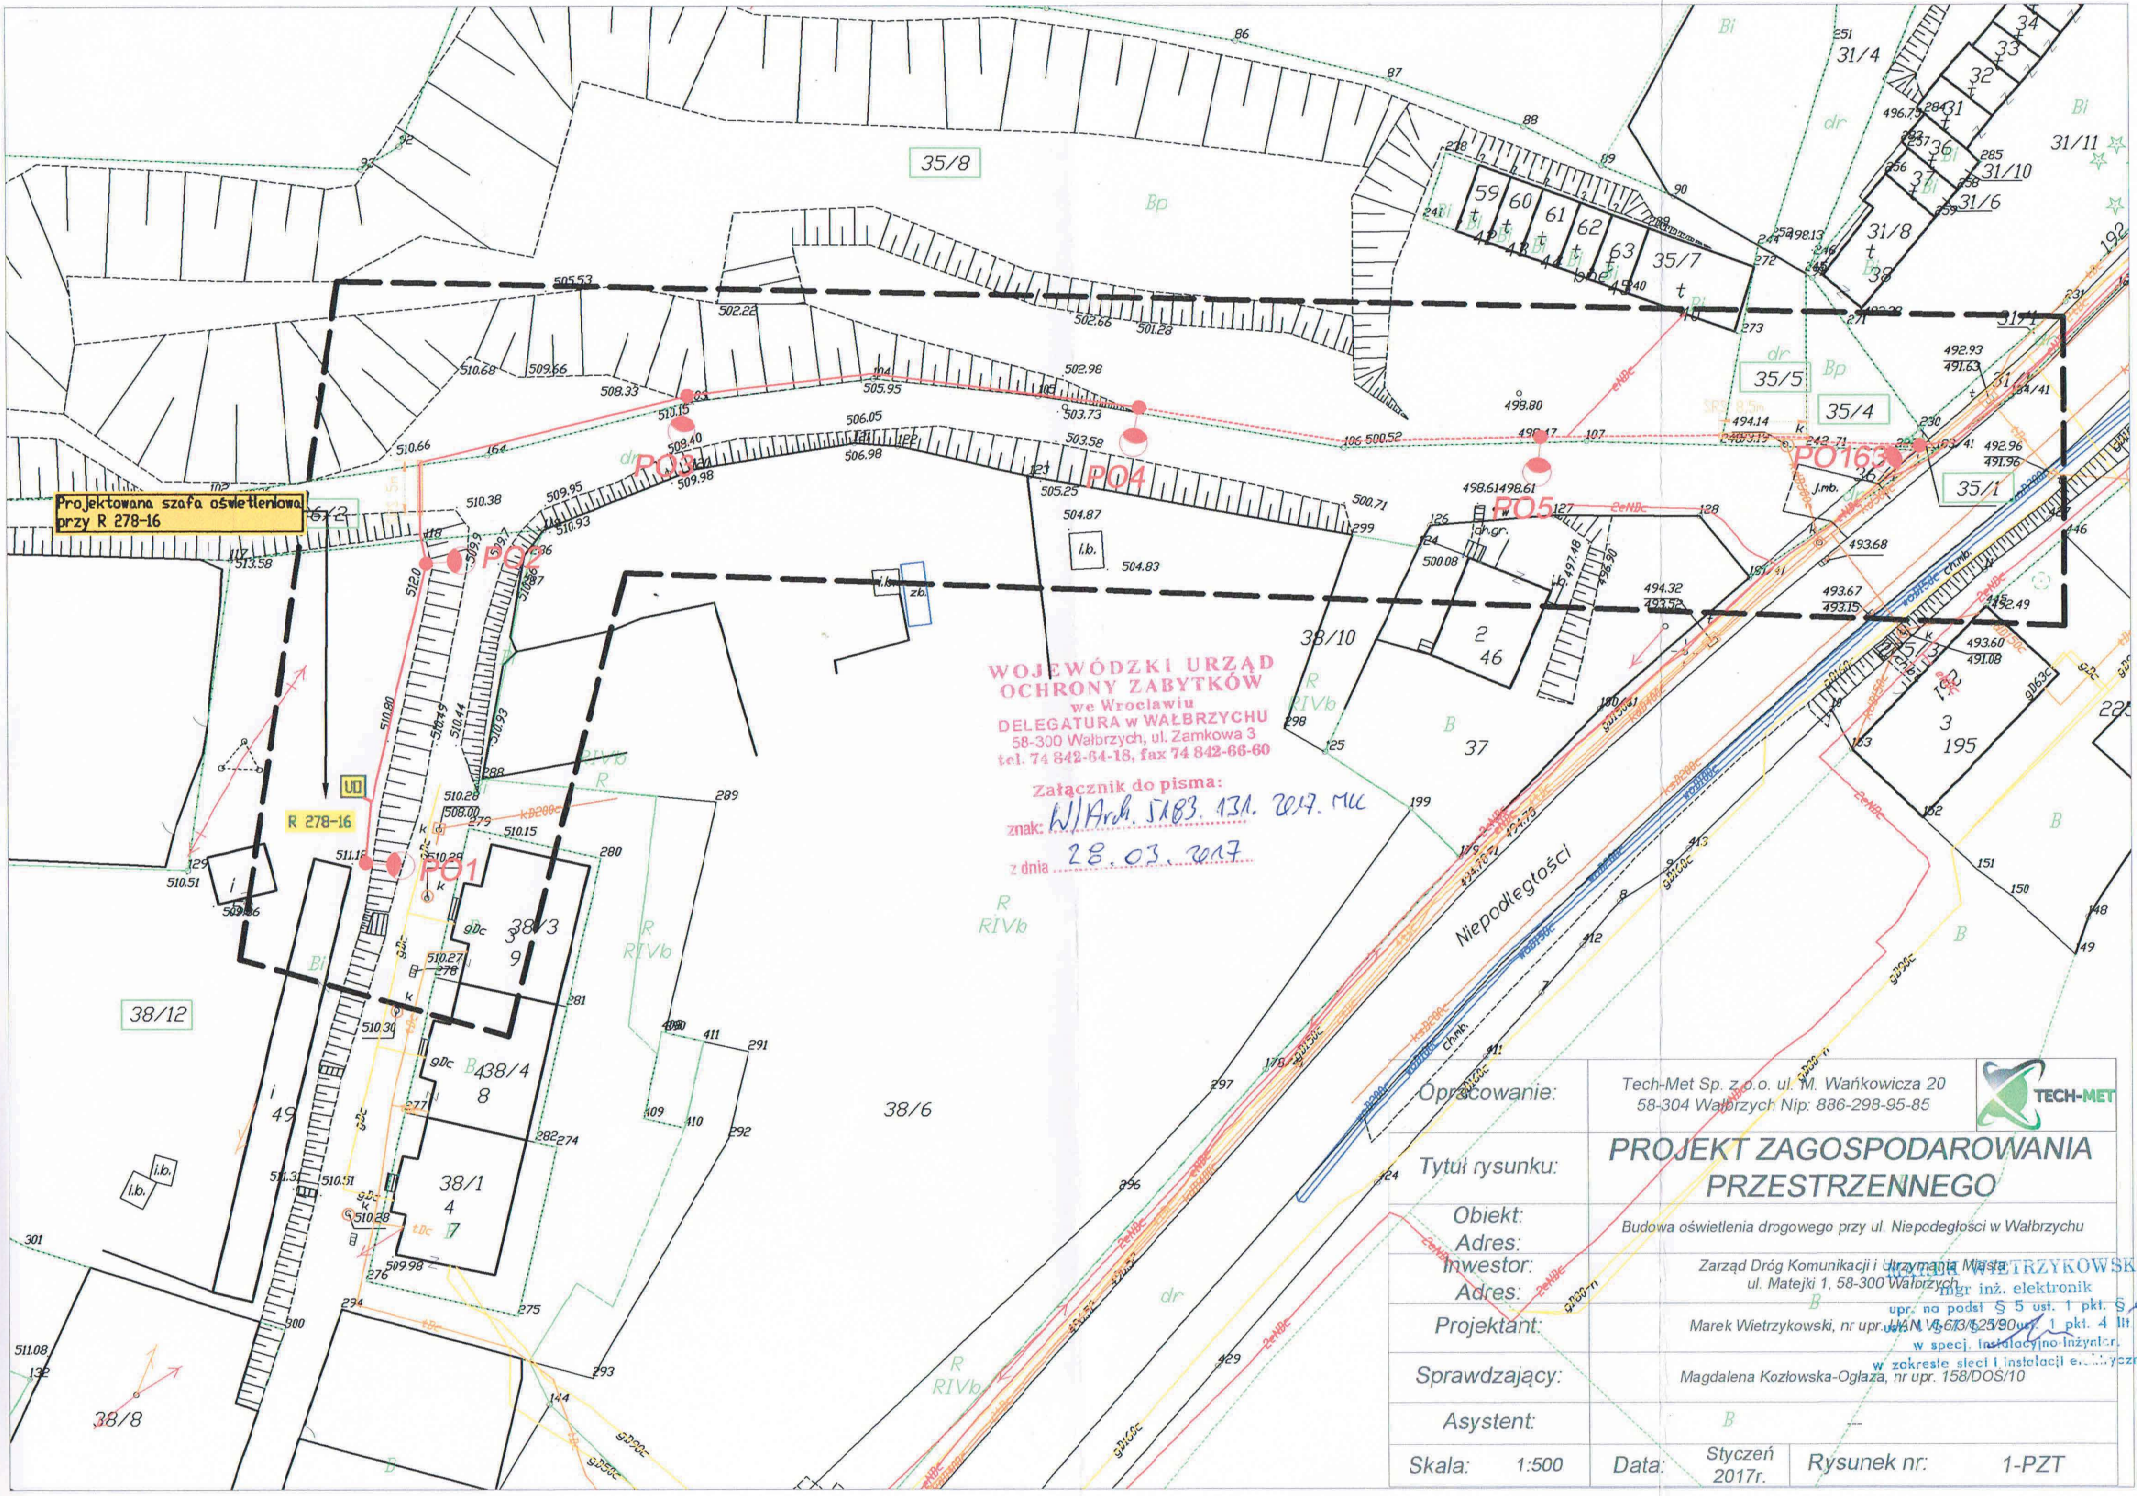

Opracowanie:	Tech-Met Sp. z o.o. ul. M. Wańkowicza 20 58-304 Wałbrzych Nip: 886-298-95-85	TECH-MET
Tytuł rysunku:	PROJEKT ZAGOSPODAROWANIA PRZESTRZENNEGO	
Obiekt: Adres:	Budowa oświetlenia drogowego przy ul. Niepodległości w Wałbrzychu	
Inwestor: Adres:	Zarząd Dróg Komunikacji i Utrzymania Miasta ul. Matejki 1, 58-300 Wałbrzych	
Projektant:	Marek Wietrzykowski, nr upr. [illegible]	MAREK WIETRZYKOWSKI mgr inż. elektronik upr. na podst. § 5 ust. 1 pkt. 5 i 6 w specj. instalacyjno-inżynier. w zakresie sieci i instalacji elektrycznych
Sprawdzający:	Magdalena Kozłowska-Ogłaza, nr upr. 158/DOS/10	
Asystent:		
Skala: 1:500	Data: Styczeń 2017r.	Rysunek nr: 1-PZT